


# VZOROVÝ PRIEČNY REZ A-A', M 1:50 NAVRHOVANÝ STAV

NAVRHOVANÁ KOMUNIKÁCIA § 17,75m

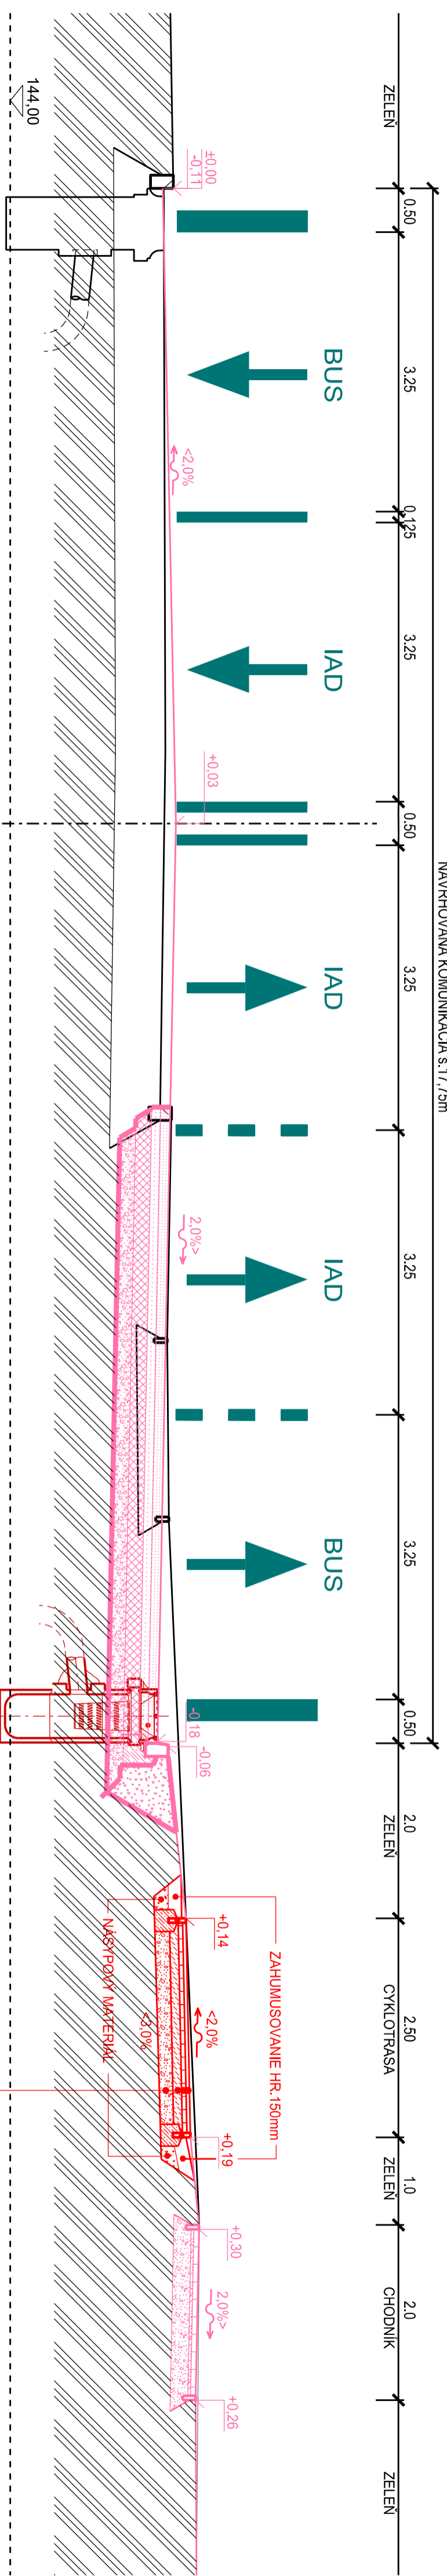


ASFALTOVÝ BETÓN (ČERVENÝ)  
 ASFALTOVÝ PENĚTRÁČNÝ NÁTER  
 ASFALTOVÝ BETÓN  
 ASFALTOVÝ PENĚTRÁČNÝ NÁTER  
 KAMENIVO SPEVŇENÉ CEMENTOM  
 STRKODRVA

AC11 O, I 40 mm  
 AC22 L, III 50 mm  
 ČBGM C12/15 100 mm  
 SD 150 mm  
 SPOJU 340 mm

ZAHUMUSOVANIE HR.150mm  
 MĚSYPLOVÝ MATERIÁL

# VZOROVÝ PRIEČNY REZ A-A', M 1:50 JESTVUJÚCI STAV

JESTV. KOMUNIKÁCIA § 10,49m

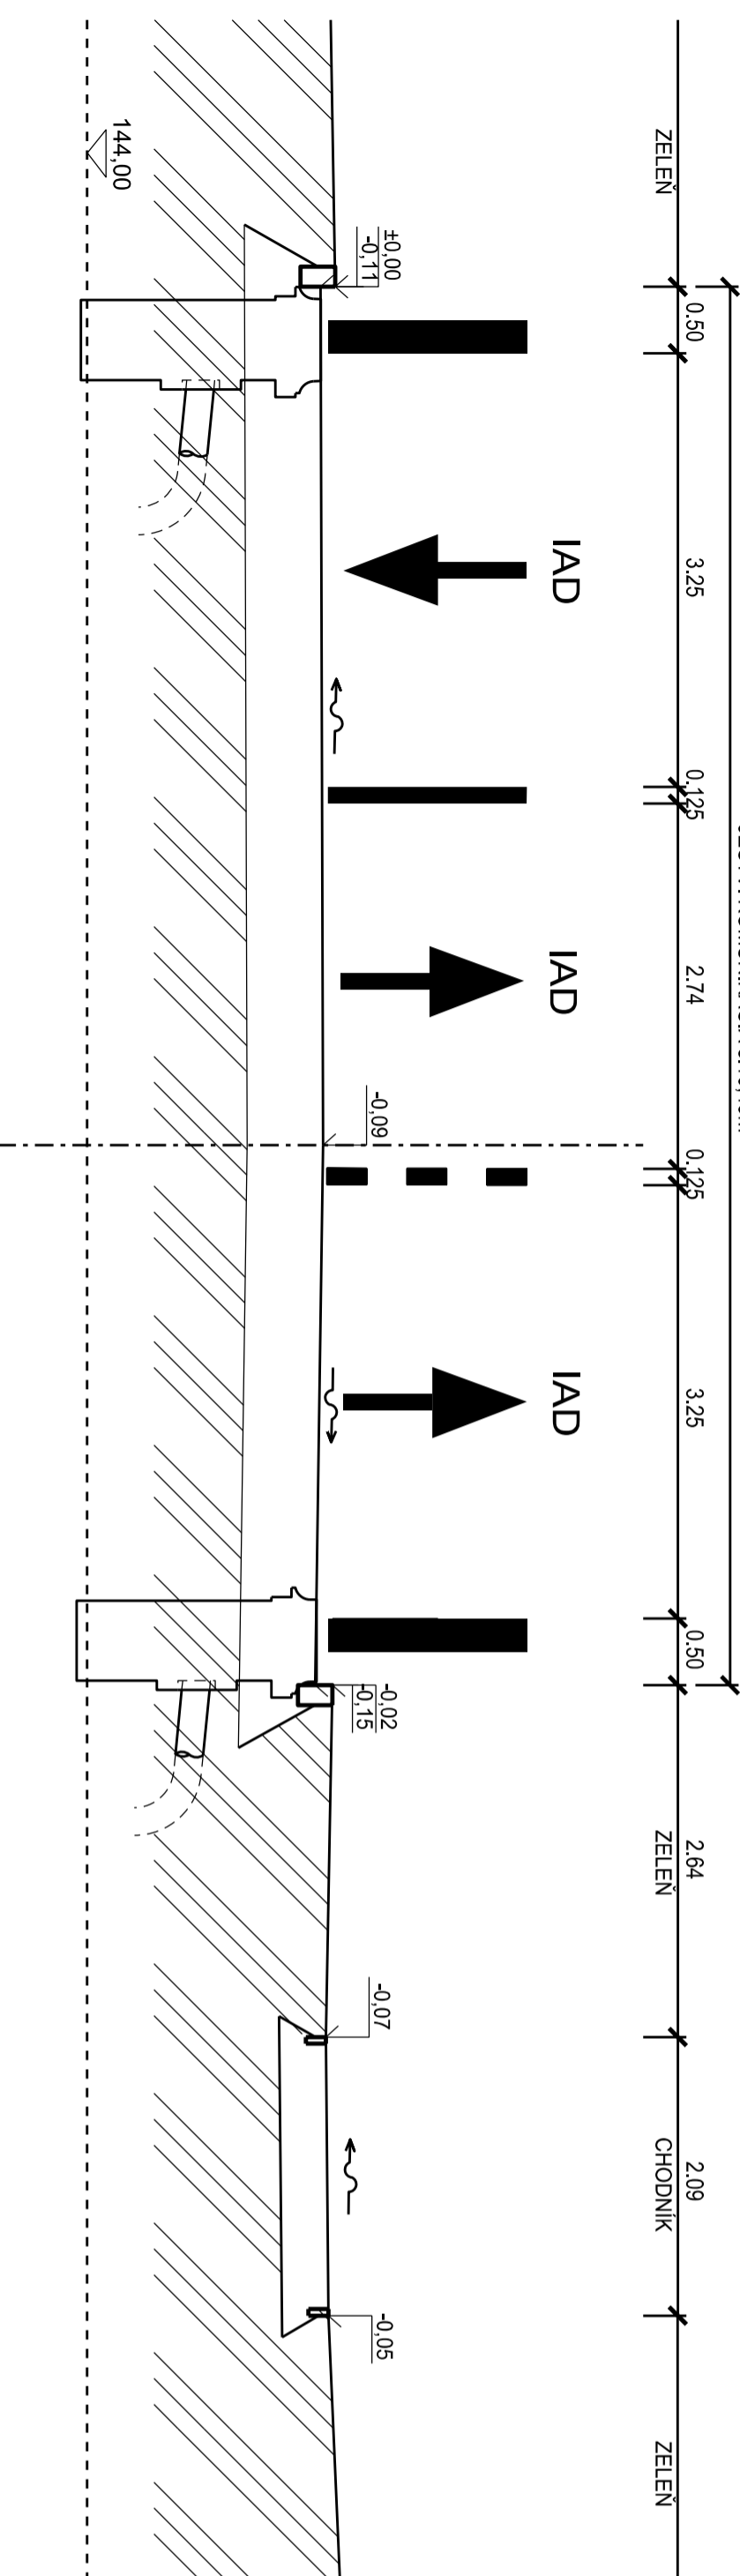

PROJEKTANT NENESIE ŽADNÚ ZODPOVEDNOSŤ ZA ZMENY USKUTOČNENÉ BEZ JEHO PRÍSOMNÉHO SOHLASU!  
 ZHOTOVITEL JE POVINNÝ O ZISTENÝCH CHYBÁCH V DOKUMENTÁCIÍ NEODKLADNE INFORMOVAŤ PROJEKTANTA!  
 ZHOTOVITEL JE POVINNÝ SKUTOČNÉ ROZMERY SKONTROLOVAŤ NA STAVBE!

SJĽADNICOVÝ SYSTÉM: S-JTSK  
 VÝŠKOVÝ SYSTÉM: BVV

*Trapp.*

VYPRACOVAL	ING. HANA FRAŇOVÁ	ZODP. PROJEKTANT	ING. HANA FRAŇOVÁ	HL. INŽ. PROJEKTU	
Miesto stavby	RYBNÍKOVÁ ULICA, TRNAVA				
Objednávateľ	MESTO TRNAVA				
Stavba:	KOMPLEXNÝ NÁVRH DOPRAVNÉHO RIŠENIA RYBNÍKOVÁ ULICA, TRNAVA				
Objekt:	MIESTNA KOMUNIKÁCIA				
Stupeň štúdia	3 x A4	Formát			
Dátum	12/2013	Č.žák.	P1347		
Mierka	1:50	Č. súpravy			
Č. výkresu	<b>5.</b>				