
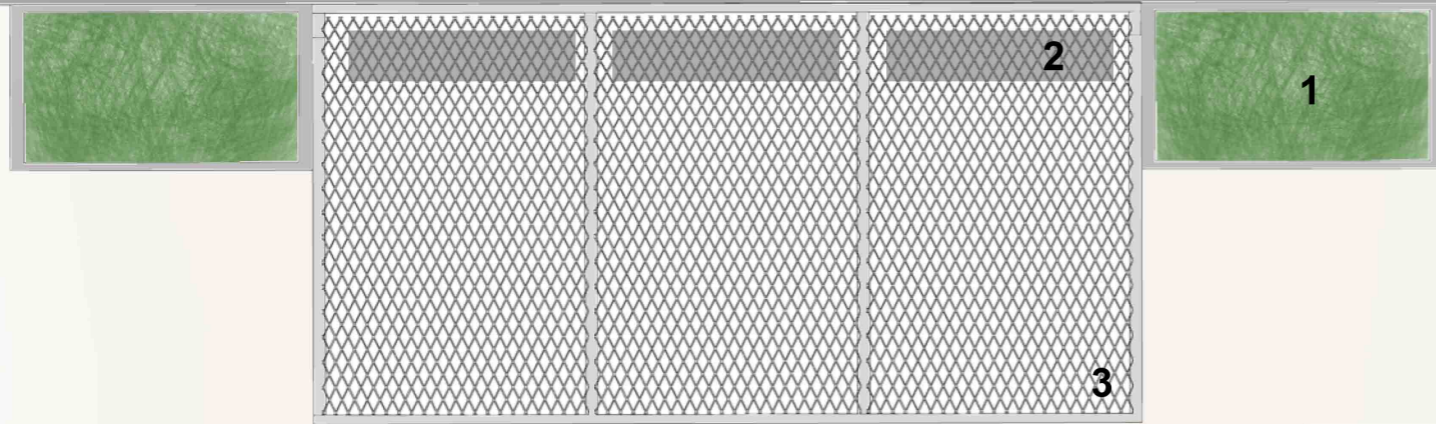


VARIANT Č.1 - DETAIL

PÔDORYS 1:50

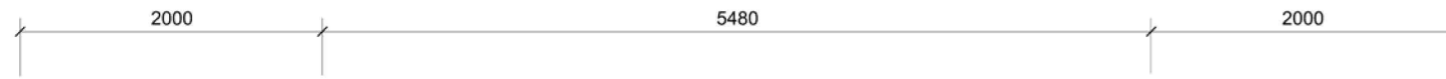


LEGENDA

- 1- NÁDRŽ NA RASTLINY „RENIT“ / 1,1x1x2m /
- 2- LAVIČKA „MMCITÉ VERA“
- 3- KRYCIA KONŠTRUKCIA PRE POPÍNAVÉ DREVINY „MMCITÉ“


LAVIČKA „MMCITÉ VERA“



ČELNÝ POHĽAD

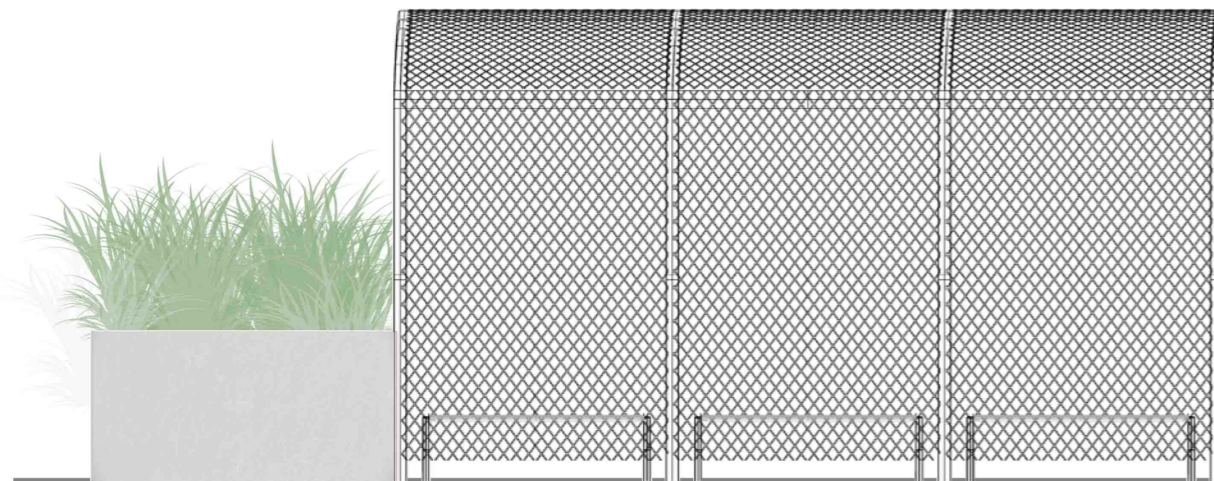

BOČNÝ POHĽAD

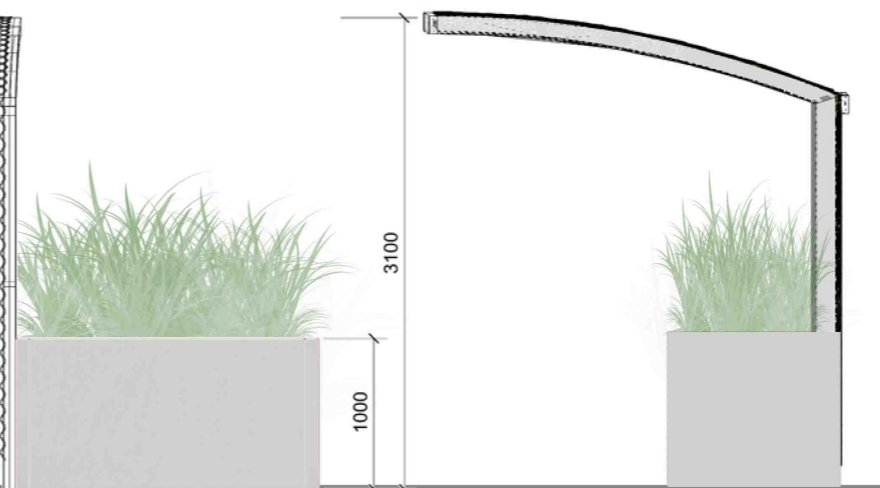

NÁDRŽE PRE RASTLINY „RENIT“

