

**Obec Zavar**  
**Viktorínova 14, 919 26 Zavar**

Doporučene

Váš list číslo/zo dňa  
OIV/125-15599/17/Hud  
/27.3.2017

Naše číslo  
OSaŽP/31823-  
18663/2017/GD

Vybavuje/linka  
Ing.Gabriela Danišovičová  
033/32 36 234

Trnava  
12.04.2017

**O Z N Á M E N I E**

**o začatí územného konania verejnou vyhláškou**

Navrhovateľ **Mesto Trnava, IČO 00313114, Ulica Hlavná 1, 917 01 Trnava**, prostredníctvom Mestského úradu Trnava, odboru inžinierskej výstavby, podal dňa **5.4.2017** na tunajší stavebný úrad podľa § 35 ods.1 zákona č. 50/1976 Zb. o územnom plánovaní a stavebnom poriadku v znení neskorších predpisov (ďalej len stavebný zákon) a § 3 vyhlášky č. 453/2000 Z.z. ktorou sa vykonávajú niektoré ustanovenia stavebného zákona písomný návrh na vydanie rozhodnutia o umiestnení stavby „**Sociálne centrum pre MFO Trnava**“, podľa dokumentácie pre územné rozhodnutie z 02/2017.

**Obec Zavar**, správny orgán podľa § 27 ods.1 zákona č. 369/1990 Zb. o obecnom zriadení v znení neskorších predpisov, ako príslušný a určený stavebný úrad (na základe určenia Krajského stavebného úradu, odboru stavebného poriadku č.92URČ/2005/Kos zo dňa 3.6.2005) podľa § 117 ods.1, § 119 ods.3, § 140 stavebného zákona, v súlade s § 36 ods.1, 4 a 5 stavebného zákona oznamuje účastníkom konania a dotknutým orgánom **začatie územného konania o umiestnení stavby:**

**Sociálne centrum pre Mestskú funkčnú oblasť (MFO) Trnava**

s lokalitným plánom:

- A. Denný stacionár pre osoby s ťažkým zdravotným postihnutím
- B. Denné centrum pre seniorov
- C. Nízkoprahová sociálna služba pre deti a rodinu/Komunitné centrum
- D. Centrum pre terénnu opatrovateľskú službu
- E. Centrum včasnej intervencie

miesto stavby:

na pozemku registra „C“:

**Ulica Čajkovského**

**p.č. 1635/34** (časť areálu stavby súpisné číslo 5687 – základná škola, Ulica Mozartova 10) – LV 5000

**p.č. 1635/57** – LV 5000

napojenie sa do trafostanice súp.č.82, Ulica Čajkovského 56, na p.č. 1635/58 (LV 91),

napojenie sa do OST súp.č 5800 na p.č. 1635/132 (LV 10410)

novovytvorený vjazd na miestnu komunikáciu Ulica Čajkovského na p.č.1635/79 (LV 5000)

katastrálne územie:

**Trnava, č.864790**

obec:

**Trnava**

pre stavebníka:

**Mesto Trnava, IČO 00313114, Ulica Hlavná 1, 917 01 Trnava**

projektant:

**Ing.arch. Otto Novitzky, 0486AA**

**ATX group s.r.o.**

/.

Telefón  
033/32 36 111

Fax  
033/32 36 280

IČO  
00 313 114

E-mail  
gabriela.danisovicova@trnava.sk

Internet  
www.trnava.sk

Dňom **5.4.2017** bolo začaté územné konanie o umiestnení stavby **Sociálne centrum pre MFO Trnava** v rozsahu stavebných objektov:

SO 101	Spevnené plochy
SO 102	Sadové úpravy
SO 103	Oplotenie
<b>SO 301</b>	<b>Sociálne centrum</b>
SO 301.1	Architektonicko-stavebné riešenie
SO 301.2	Statika
SO 301.3	Zdravotechnika
SO 301.4	Elektroinštalácia, bleskozvod a uzemnenie
SO 301.5	Slaboprúdové rozvody
SO 301.6	Vykurovanie
SO 301.7	Vzduchotechnika
SO 301.8	Riešenie civilnej ochrany
PS 301.1	Výťah
PS 301.2	OST
SO 401	Prípojka vodovodu
SO 402	Prípojka splaškovej kanalizácie
SO 403	Areálová dažďová kanalizácia + ORL + vsakovanie
SO 404	Prípojka teplovodu
SO 601	Vonkajší rozvod NN
SO 602	Areálové osvetlenie
SO 651	Predpríprava slaboprúdové prípojky - chránička

Stavba sa umiestňuje podľa návrhu v zastavanom území mesta Trnava, v mestskej časti Trnava - západ, na sídlisku Prednádražie. Stavebný pozemok pre umiestnenie stavby vzniká oddelením časti územia z areálu stavby súpisné číslo 5687 – základná škola, Ulica Mozartova 10 oplotením, pričom však návrh umiestnenia stavby rieši zachovanie prepojenia s areálom na severovýchodnej strane, vytvorením bránky na prechod za účelom presunu jedla z areálu školy do výdajne jedla v sociálnom centre a taktiež bude umožnený prechod na parkovisko a do telocvične. Stavebný pozemok je loklizovaný v juhozápadnej časti areálu. Areál bude riešený novým hlavným vstupom – vjazdom na miestnu komunikáciu Ulica Čajkovského, v juhovýchodnej časti a novým hlavným vstupom k stavbe. Z tohto dôvodu príde k zániku časti parkovacích miest. Oddelením prichádza aj k zmene funkčného využitia časti areálu základnej školy, kde príde odstráneniu asfaltového ihriska a časti druhého asfaltového ihriska a zanikne možnosť obnovy športového oválu (bežeckej dráhy) v pôvodnom rozsahu. Technický vstup do areálu sa nachádza zo západnej strany z ulice Čajkovského (vyžaduje si riešenie nového vjazdu). Veľkosť odčleneného pozemku je vyhradená s ohľadom na funkčnosť nového areálu (parkovanie, komunikácie a nutná zeleň) a s ohľadom na ponechanie potrebnej plochy zelene a plochy pre šport na žiaka (pre 6 tried I. stupňa) v novovytvorených triedach základnej školy (pôvodný areál).

<b>Plocha riešeného územia:</b>		<b>5 062,07 m<sup>2</sup></b>
IZP - index zastavaných plôch:	0,25	1 280,65 m <sup>2</sup>
ISP - index spevnených plôch:	0,19	953,64 m <sup>2</sup>
KZ - koeficient zelene:	0,56	2 827,78 m <sup>2</sup>
IPP - index podlažných plôch:	0,4	2 068,23 m <sup>2</sup>

Stavba sa umiestňuje na pozemkoch vo vlastníctve navrhovateľa, mesta Trnava. Fyzické a právnické osoby, ktorých vlastnícke alebo iné práva k pozemkom alebo stavbám, ako aj susedným pozemkom a stavbám v riešenom území (bytový dom súp.č. 6325 Ulica Čajkovského 25,26,27 a bytový dom súp.č. 6324 Ulica Čajkovského 21,22,23) môžu byť územným rozhodnutím priamo dotknuté sú účastníkmi konania, ktorým sa doručuje oznámenie o začatí územného konania verejnou vyhláškou podľa § 36 ods. 4 stavebného zákona, z dôvodu veľkého počtu účastníkov konania.

**Základné údaje charakterizujúce umiestňovanú stavbu podľa stavebných objektov:****SO 301 Sociálne centrum**

Architektúra objektu je navrhovaná dvojpodlažná, moderná, s plochou strechou, s extenzívnou zeleňou, energeticky úsporná a bezbariérová. Využitie strechy okrem zelene bude aj na relax - posekanie (napojenie na výťah). Všetky vstupy sú riešené bezbariérovo.

Keďže jednotlivé služby budú poskytovať rôzni poskytovatelia, je potrebné oddeliť ich (samostatné jednotky) s možným vytvorením spoločných chodieb. K jednotlivým službám je potrebné vybudovať samostatné zázemie (kuchynka, WC pre klientov).

Vonkajšie sedenie pre klientov centra (seniori, osoby so zdravotným postihnutím), altánok, ohnisko - všetko je navrhované bezbariérovo.

Objekt je navrhovaný pôdorysného tvaru modifikovaného L. Má dve nadzemné podlažia. Výškovovo je objekt osadený  $\pm 0,000 = 151,30$  m n.m., max výška objektu je +9,50 m. Riešenie je zrejme z prílohy tohto oznámenia, výkresu 08 v mierke 1:200 pohľad južný a severný.

Na 1.NP sa hneď za prekrytým závetrím s priestorom vyhradeným na uschovanie bicyklov sa nachádza zádverie, vstupné časti do objektu - halové priestory, pohotovostné bezbariérové wc, priestor pre upratovačku, vertikálne komunikačné jadrá - schodisko a výťah. Z nich je možné sa dostať do jednotlivých prevádzok. Na ľavej strane od vstupu sa nachádza denný stacionár pre osoby so zdravotným postihnutím, na pravej strane od vstupu sa nachádza denné centrum pre seniorov. Zo spoločnej haly je možný prechod do dvora.

Na 2. NP je navrhovaná na ľavej strane nízkoprahová sociálna služba pre deti a rodinu, komunitné centrum s napojením na pochôdznú terasu s extenzívnou zeleňou, na strane pravej centrum pre terénnu opatrovateľskú službu a centrum včasnej intervencie. Zo spoločnej haly je možný prechod do dvora. Zo spoločnej haly je tiež možný prechod na pochôdznú terasu s extenzívnou zeleňou.

Keďže jednotlivé služby budú poskytovať rôzni poskytovatelia, je potrebné oddeliť ich (samostatné jednotky) s možným vytvorením spoločných chodieb. K jednotlivým službám je potrebné vybudovať samostatné zázemie (kuchynka, WC pre klientov).

Parkovanie bude riešené v rámci vlastného pozemku v zmysle príslušnej STN, časť miest bude zdieľaná s parkoviskom základnej školy a časť bude riešená v rámci samostatného projektu parkoviska v areáli školy. Na severovýchodnej strane riešeného pozemku je navrhovaná časť v zeleni s oddychovou zónou - altánkom, ohniskom a s rôznymi aktivitami.

Na severozápadnej strane sa pri technickom vstupe sa nachádza prístrešok na kontajnery, ktorý je súčasťou Sociálneho centra, je dimenzovaný na 5 kontajnerov, 2x komunálneho odpadu, 1x papiera, 1x skla a 1x plastov.

Po ukončení stavebnej činnosti budú v riešenom území zrealizované sadové úpravy a to najmä výsadbou trávnatých porastov a solitérnych stromov. Cieľom sadových úprav bude zakomponovanie objektov do prostredia, vytvorenie nových výsadiel ako plošných a líniových prvkov zelene v území.

**A. Denný stacionár pre osoby so zdravotným postihnutím.**

ambulantná služba, denná forma, 20 klientov, plánovaný počet zamestnancov 4  
šatňa pre klientov

kuchynka a výtlačňa jedla (obedy budú dovážané zo ZŠ)

jedáleň so spoločenskou miestnosťou

oddychová miestnosť (s polohovateľnými posteľami)

2 terapeutické miestnosti (pracovná terapia)

kancelária pre zamestnancov

WC s kúpeľňou (Z/M/bezbariérové/pre personál) práčovňa

**B. Denné centrum pre seniorov.**

denná forma, 100 seniorov, plánovaný počet zamestnancov 4

1 kancelária (menšia miestnosť na administratívne práce denného centra)

1 veľká spoločenská miestnosť (cca 200 - 250 m<sup>2</sup>)

Zázemie: kuchynka, sociálne zariadenia

**C. Nizkoprahová sociálna služba pre deti a rodinu / Komunitné centrum.**

ambulantná služba, 70 klientov, plánovaný počet zamestnancov 3

1 kancelária

1 miestnosť na individuálne poradenstvo

1 spoločenská miestnosť menšia (pre cca 20 ľudí)

1 spoločenská miestnosť väčšia (pre cca 50 ľudí)

Zázemie: kuchynka, sociálne zariadenia

**D. Centrum pre terénnu opatrovateľskú službu.**

ambulantná služba, individuálni klienti, centrála, plánovaný počet zamestnancov 2

front Office + terénne opatrovateľky

1 kancelária (front office) na prijímanie žiadostí, základné poradenstvo

1 väčšia miestnosť pre opatrovateľky (back office)

skladové priestory (mat. technické vybavenie, prac. pomôcky)

Zázemie: Kuchynka, sociálne zariadenie

**E. Centrum včasnej intervencie.**

ambulantná služba, 50 rodín (individuálne terapie), plánovaný počet zamestnancov 5

2 miestnosti na individuálnu terapiu (psychologické a sociálne poradenstvo)

1 špecializovaná ambulancia fyzioterapie (väčšia miestnosť)

1 spoločenská miestnosť pre skupinové stretnutia (pre cca 20 ľudí)

Zázemie: Kuchynka, bezbariérové sociálne zariadenie

Podlažná plocha NP: 2 068,23 m<sup>2</sup>

Zastavaný objem NP: 8 952,20 m<sup>3</sup>

**Stavebno – technické riešenie:**

Objekt dvojpodlažný, nepodpivničený s plochou strechou. Objekt je riešený ako samostatný dilatčný monoblok o rozmeroch 49,50 x 43,50 m, budovaný tradičnými stavebnými technológiami. Svetlá výška miestností oboch podlaží bude 2 900 až 3 200 mm. Spodné podlažie -1.np - v úrovni nad terénom kopíruje požadovaný tvar - písmeno L. Horné podlažie - 2.np - bude iba nad spodným korpusom podstavy písmena L a celok dopĺňa priestorový návrh druhou zónou s požadovanými priestormi. Jedná sa o kombinovaný stenovo-bodový nosný systém s prevahou nosných 300-mm hrubých murovaných stien -tehlové murivá. Bodové nosné prvky zvislých prvkov konštrukcie dopĺňajú armované železobetónové stĺpy rozmerov 400 mm. Navrhované komunikačné trasy sú riešené ako dvojramenné doskové schodisko a výťah s plnou prevádzkou pre handicapovaných užívateľmi. Komunikácie sú situované v ťažisku dispozície. V exteriéri sa nachádza únikové schodisko. Základy - základové pásy. Zvislé konštrukcie - z tehlových - neľahčených materiálov. Konštrukcia strechy je navrhnutá ako plochá s extenzívnou zeleňou, v časti pochôdzna.

**SO 401 Prípojka vodovodu.**

Navrhovaný objekt sociálneho centra bude zásobovaný pitnou vodou vodovodnou prípojkou DN 65 z verejného vodovodu DN 150 vedeného v komunikácii pred objektom. Na vodovodnej prípojke na pozemku stavby bude umiestnená vodomerná betónová šachta.

**SO 402 Prípojka splaškovej kanalizácie.**

Navrhovaný objekt sociálneho centra bude odkanalizovaný do verejnej kanalizácie, vedenej v komunikácii pred objektom. Objekt bude mať delenú kanalizáciu. Do verejnej kanalizácie sa budú odvádzať len splaškové vody. Splaškové vody sa z objektu budú odvádzať do areálovej splaškovej kanalizácie a areálovou kanalizáciou a kanalizačnou prípojkou do verejnej kanalizácie. Na areálovej kanalizácii a kanalizačnej prípojke sa osadia revízne kanalizačné šachty.

**SO 403 Areálová dažďová kanalizácia + ORL + vsakovanie.**

objekt sociálneho centra bude mať delenú kanalizáciu. Dažďové vody zo strechy sa odvedú do dažďovej areálovej kanalizácie a do vsakovacieho systému. Do vsakovacieho systému sa odvedú aj dažďové vody z parkoviska. Dažďové vody z parkoviska sa najskôr prečistia v odlučovači ropných látok.



**SO 404 Prípojka teplovodu.**

Dodávka tepla je riešená z výmenikovej stanice, typ horúca voda / teplá voda. Horúca voda je z AE Bohunice - z HV napájača.

Riešenie umiestnenia stavebných objektov je vyznačené v prílohe oznámenia, vo výkrese č.04 koordinačná situácia.

**Podľa § 36 ods.2 stavebného zákona stavebný úrad upúšťa od ústneho pojednávania**, pre riešené územie je spracovaná územnoplánovacia dokumentácia, Územný plán Mesta Trnava, ktorého záväzná časť je vyhlásená VZN č. 466 o Územnom pláne mesta Trnava a o regulatívoch a limitoch využitia územia a zásad pre ďalší rozvoj mesta Trnava, v znení VZN č. 467, VZN č. 469 a VZN č.478, ktoré nadobudne účinnosť 14.4.2017. Návrh rieši umiestnenie stavby v bloku s funkčným kódom **B 03 – plochy a bloky areálovej vybavenosti regionálneho a lokálneho významu.**

Pred začatím územného konania boli navrhovateľom zabezpečené stanoviská a vyjadrenia:

UPC Broadband Slovakia, s.r.o., stredisko Žilina, Na Závaží 7, 010 10 Žilina  
zo dňa 24.02.2017 TTel/8/2017 – platnosť obmedzená 1 rok

Orange Slovensko, a.s., Metodova 8, 821 08 Bratislava  
zo dňa 28.02.2017 BA/0611/2017

STEFE Trnava, s.r.o., Františkánska 16, 917 32 Trnava  
zo dňa 7.3.2017 email

NASES, Trnavská cesta 100/II, 821 01 Bratislava  
zo dňa 28.2.2017 RII-2017/25-3156

Okresný úrad Trnava – odbor starostlivosti o ŽP, Ulica Kollárova 8, 917 01 Trnava  
zo dňa 6.3.2017 OU-TT-OSZP3-2017/008750/ŠSOH/Šá

zo dňa 27.2.2017 OU-TT-OSZP3-2017/008938/ŠSOO/Te

zo dňa 27.2.2017 OU-TT-OSZP3-2017/008680/ŠSOPaK/Bo

zo dňa 23.3.2017 OU-TT-OSZP3-2017/009089/ŠVS/MK

Regionálny úrad verejného zdravotníctva, Ulica Limbova 6, 917 02 Trnava  
zo dňa 17.3.2017 RÚVZ/2017/02163/Ha-HŽP

Trnavská vodárenská spoločnosť, a.s., Priemyselná 10, 921 79 Piešťany  
zo dňa 6.3.2017 2788/2017/MOc

Trnavská teplárenská, a.s., Ulica Coburgova 84, 917 42 Trnava  
zo dňa 6.3.2017 218/264/17/PSz

Siemens, s.r.o., Lamačská cesta 3/A, 841 04 Bratislava  
zo dňa 24.2.2017 PD/TT/015/17

TT-IT, s.r.o., Trhová 2, 917 01 Trnava  
zo dňa 27.2.2017 email

SWAN a.s., Borská 6, 841 04 Bratislava  
zo dňa 24.2.2017 2017/TT/090

ELTODO SK a.s., Podunajská 25, 821 06 Bratislava  
zo dňa 27.2.2017 44021/PJ

Západoslovenská distribučná, a.s., P.O.BOX 292, 810 00 Bratislava 1  
zo dňa 28.9.2016 CD 12544/20176

OR PZ ODI, Starohájska ulica 3, 917 01 Trnava  
zo dňa 23.3.2017 ORPZ-TT-ODI-20-056/2017

Slovak Telekom, a.s., Bajkalská 28, 817 62 Bratislava  
zo dňa 23.02.2017 6611705205 – platnosť do 23.08.2017

Okresné riaditeľstvo Hasičského a záchranného zboru v Trnave, Ulica Rybníková 9,  
917 01 Trnava  
zo dňa 8.3.2017 ORHZ-TT1-212-001/2017

SPP - distribúcia, a.s., Mlynské nivy 44/b, 825 11 Bratislava 26  
zo dňa 3.3.2017 TD/NS/0201/2017/Mo

Podľa § 36 ods. 5 stavebného zákona stavebný úrad obmedzuje prerokovanie návrhu na základe uvedených stanovísk a vyjadrení obmedzením rozsahu dotknutých orgánov, ktorým je oznámenie o začatí územného konania zasielaný podľa § 36 ods. 1 stavebného zákona.

**Účastníci konania** môžu svoje námietky podľa § 36 ods. 2 stavebného zákona **do 7 pracovných dní odo dňa doručenia tohto oznámenia**. Inak sa na ne neprihliadne.

Ak sa nechá niektorý z účastníkov konania zastupovať je splnomocnenie na zastupovanie potrebné preukázať podľa § 17 zákona č.71/1967 Zb. o správnom konaní, v znení neskorších predpisov (ďalej len správny poriadok).

**Súčasne stavebný úrad účastníkov konania podľa § 42 ods.5 stavebného zákona upozorňuje, že na námietky a pripomienky, ktoré nebudú uplatnené v tomto prvostupňovom konaní v určenej lehote, hoci uplatnené mohli byť, sa neprihliadne v odvolacom konaní.**

**Stavebný úrad podľa § 37 ods.3 stavebného zákona neprihliadne na námietky a pripomienky, ktoré sú v rozpore so schválenou územnoplánovacou dokumentáciou.**

**Dotknuté orgány** môžu svoje námietky podľa § 36 ods.3 stavebného zákona **v lehote ako účastníci konania**, inak že sa na ne neprihliadne.

Ak niektorý z orgánov štátnej správy potrebuje na riadne posúdenie dlhší čas, predĺži stavebný úrad na jeho žiadosť primerane lehotu pred jej uplynutím.

**Ak dotknutý orgán, ktorý bol vyrozumený o začatí územného konania, neoznámí v určenej alebo predĺženej lehote svoje stanovisko k navrhovanej stavbe, má sa podľa § 36 ods. 3 stavebného zákona za to, že so stavbou z hľadiska ním sledovaných záujmov súhlasí.**

Do podkladov konania možno nahliadnuť na Mestskom úrade Trnave, odbore stavebnom a životného prostredia, Ulica Trhová č.3, Trnava, II. poschodie, č.d. 234, v úradných dňoch

pondelok	v čase 8.30-11.30 hod., 12.30-16.00 hod.
streda	v čase 8.30-11.30 hod., 12.30-16.00 hod.
štvrtok	v čase 8.30-11.30 hod., 12.30-16.00 hod.
piatok	v čase 8.30-11.30 hod., 12.30-13.30 hod.

V súlade s § 49 ods. 2 správneho konania upovedomujeme navrhovateľa o tom, že žiadosť nebude vybavená do 30 dní od začatia konania z dôvodu, že preskúmanie návrhu si vyžaduje oboznámenie účastníkov konania a dotknutých orgánov.

**Toto oznámenie o začatí územného konania má povahu verejnej vyhlášky podľa § 36 ods. 4 stavebného zákona.**

**Toto oznámenie o začatí územného konania musí byť vyvesené po dobu 15 dní na úradnej tabuli mesta Trnava a na webovom sídle mesta Trnava [www.trnava.sk](http://www.trnava.sk).**

Za deň doručenia sa pre účastníkov konania, ktorým je oznámenie o začatí územného konania doručované formou verejnej vyhlášky sa pokladá posledný deň lehoty vyvesenia.



Rudolf Baroš  
starosta obce

**Príloha na vyvesenie na úradnej tabuli mesta Trnava a na zverejnenie na webovom sídle mesta Trnava [www.trnava.sk](http://www.trnava.sk):**

- 1x situácia s vyznačením umiestnenia stavby-výkres č.04 koordinačná situácia v mierke 1:500  
1x pohľady – výkres 08 v mierke 1:200 (pohľad južný a severný)

Potvrdenie dátumu vyvesenia a zvesenia verejnej vyhlášky:

vyvesené dňa	zvesené dňa

Pečiatka a podpis zodpovedného pracovníka:

**Doručí sa**

– **účastníci konania:**

1. Mesto Trnava, Ulica Hlavná 1, 917 71 Trnava – navrhovateľ
2. Mesto Trnava, Ulica Hlavná 1, 917 71 Trnava

**Doručí sa verejnou vyhláškou:**


3. účastníci územného konania podľa § 34 ods.2 stavebného zákona - fyzické a právnické osoby, ktorých vlastnícke alebo iné práva k pozemkom alebo stavbám, ako aj susedným pozemkom a stavbám v riešenom území (bytový dom súp.č. 6325 Ulica Čajkovského 25,26,27 a bytový dom súp.č. 6324 Ulica Čajkovského 21,22,23) môžu byť územným rozhodnutím priamo dotknuté)

**Dotknuté orgány:**


4. Mesto Trnava, Ulica Hlavná 1, 917 01 Trnava  
prostredníctvom odboru územného rozvoja a koncepcií
5. Okresný úrad Trnava, odbor starostlivosti o životné prostredie, ŠSOH, ŠSOO, ŠSOPaK, ŠVS, Ulica Kollárova 8, 917 02 Trnava
6. Trnavská vodárenská spoločnosť, a.s., Priemyselná 10, 921 79 Piešťany
7. Západoslovenská distribučná, a.s., Čulenova 6, 816 47 Bratislava  
poštová adresa Západoslovenská distribučná, a.s., P.O.BOX 292, 810 00 Bratislava 1
8. Siemens s.r.o., P.O.BOX 60, 840 00 Bratislava
9. TT-IT s.r.o. Ulica Trhová 2, 917 01 Trnava
10. STEFE Trnava, s.r.o., Františkánska 16, 917 32 Trnava
11. Okresný úrad Trnava, odbor krízového riadenia, Ulica Kollárova 8, 917 02 Trnava
12. Mesto Trnava, Ulica Hlavná 1, 917 01 Trnava - cestný správny orgán (MsÚ v Trnave, odbor dopravy a komunálnych služieb)

**Na vedomie**

13. Ing.arch. Otto Novitzky, ATX group s.r.o, Magurská 3, 831 01 Bratislava 37
14. Mestský úrad v Trnave – odbor investičnej výstavby
15. Mestský úrad v Trnave – odbor právny a majetkový
16. Základná umelecká škola, Ulica Mozartova 10, 917 08 Trnava

Zodpovedný:  Mestský úrad v Trnave – OSaŽP, Ulica Trhová 3, 917 71 Trnava  
Ing. Blažena Šimončíčová – vedúca stavebného úradu



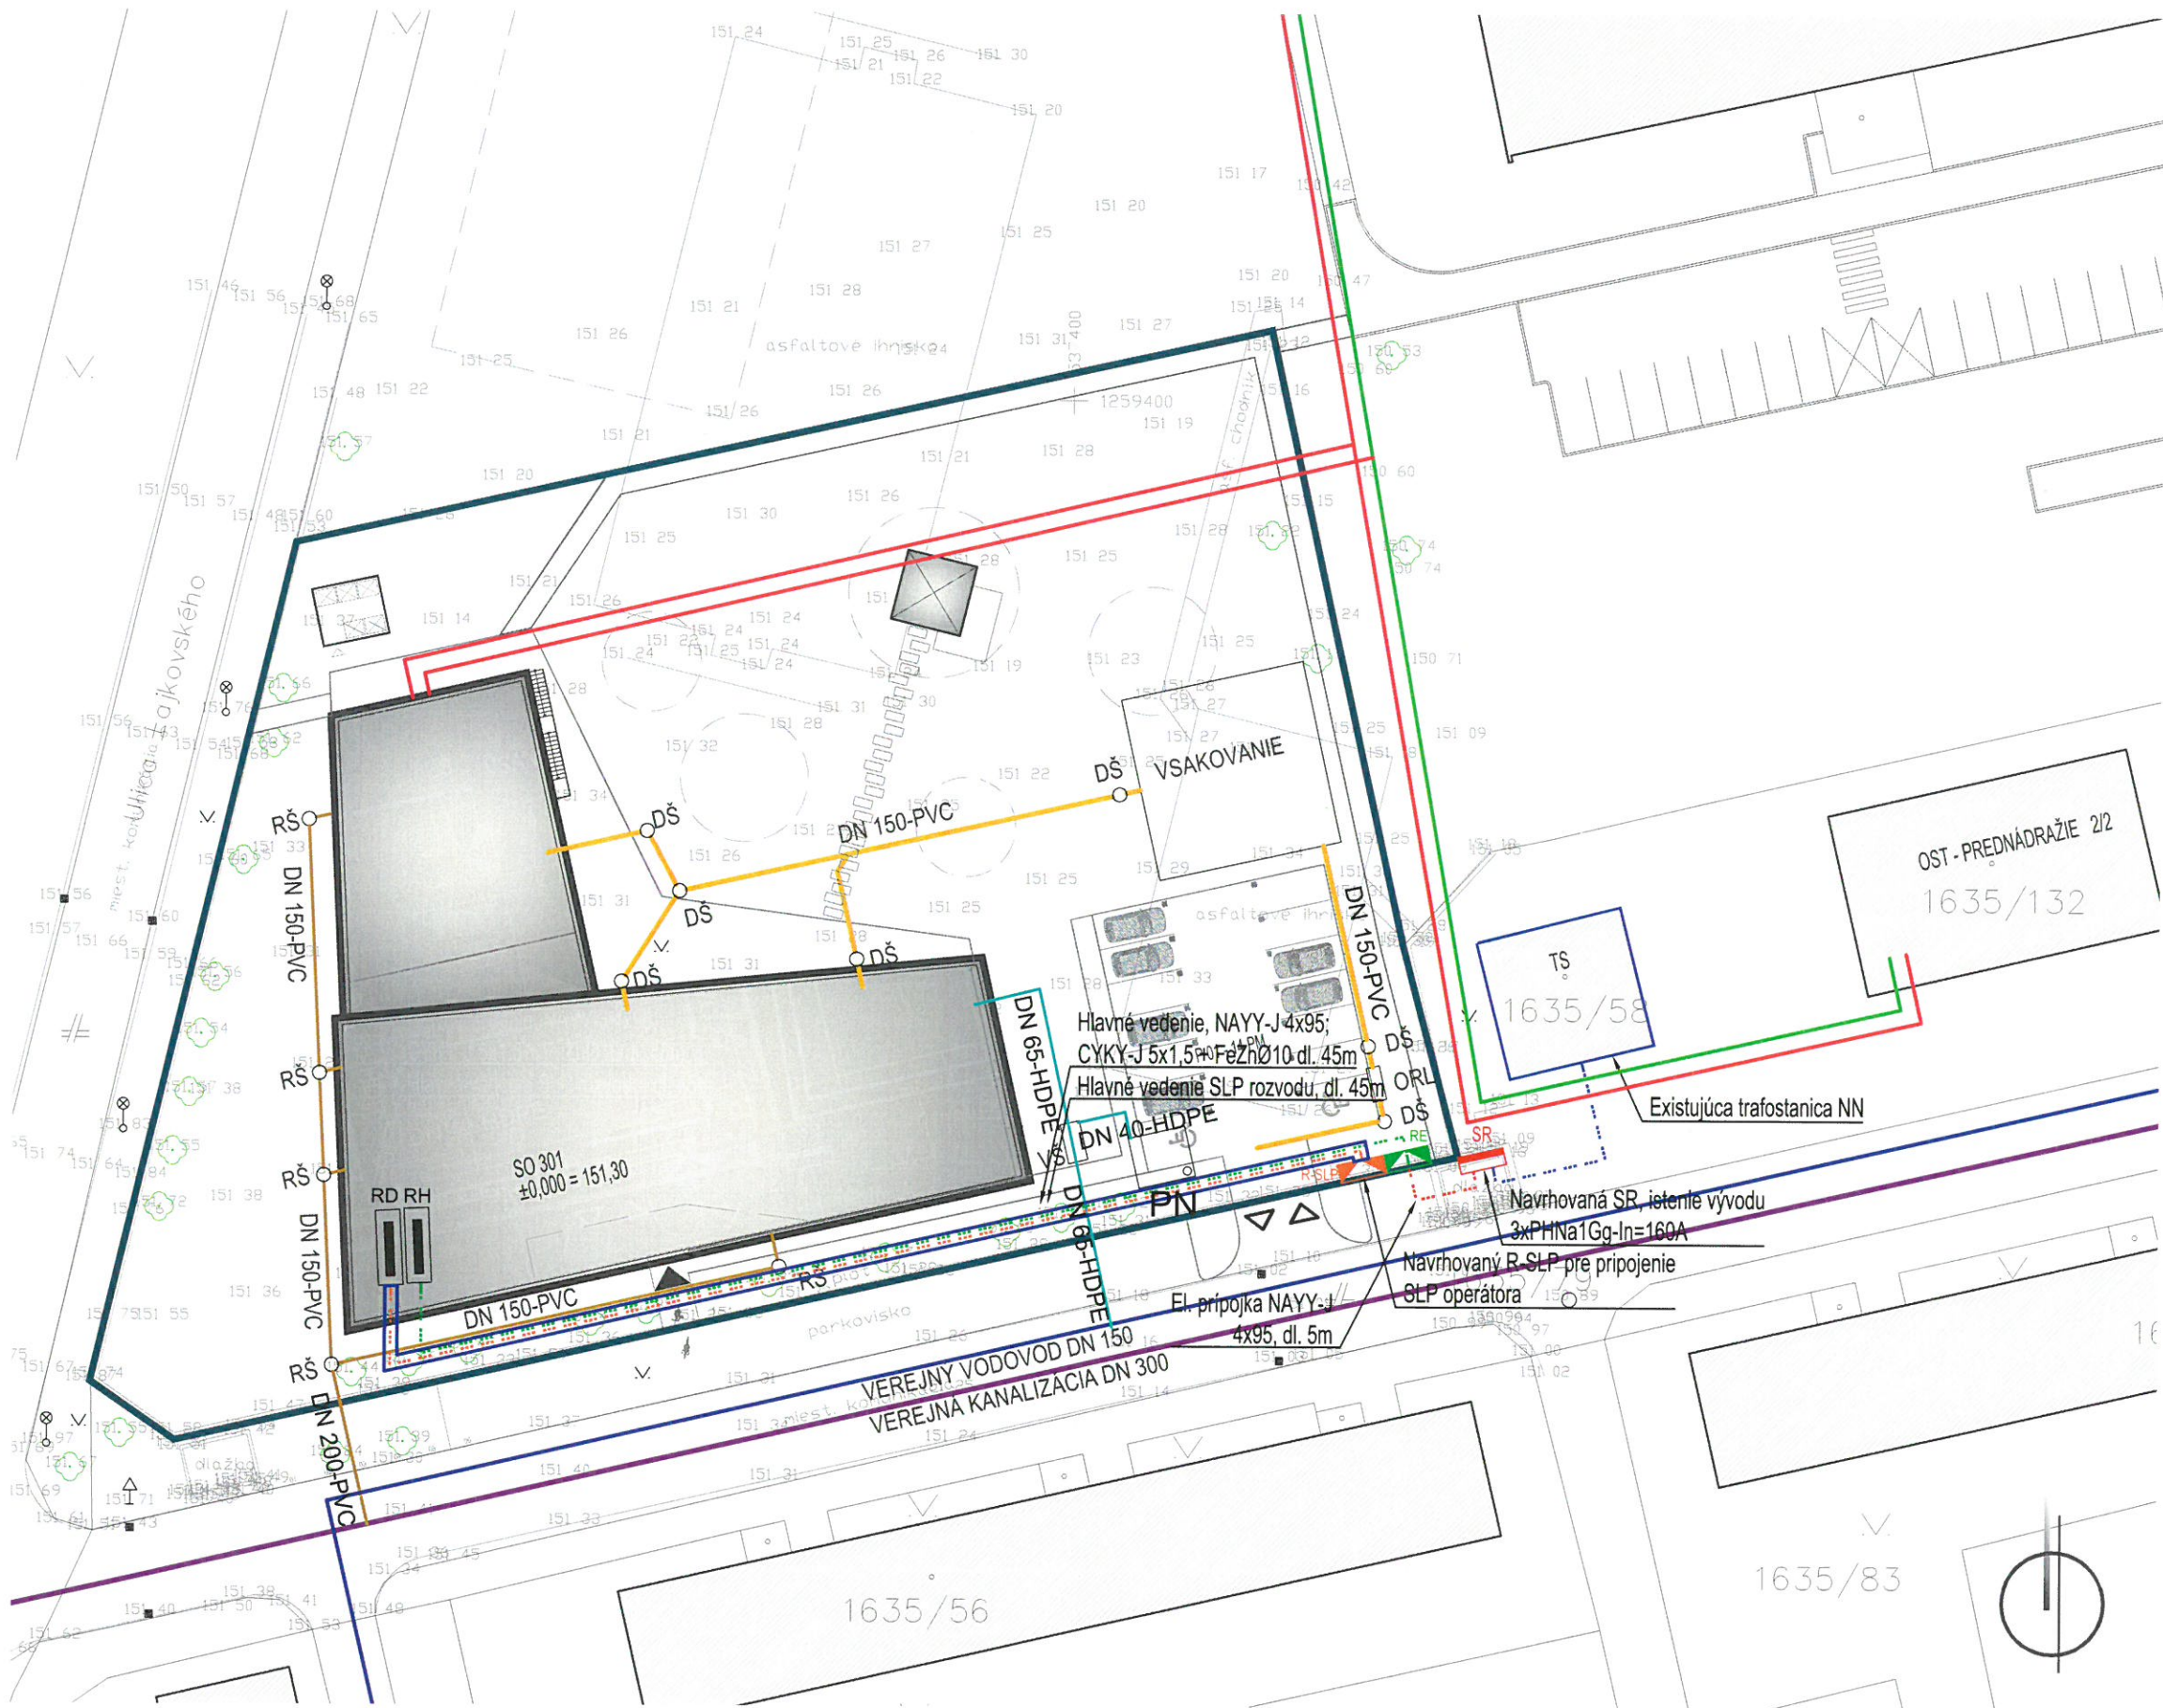

- STAVEBNÉ OBJEKTY (SO):**
- SO 101 SPEVNENÉ PLOCHY
  - SO 102 SADOVÉ ÚPRAVY
  - SO 103 OPLOTENIE
  - SO 301 SOCIÁLNE CENTRUM
  - SO 401 PRÍPOJKA VODOVODU
  - SO 402 PRÍPOJKA SPLAŠKOVEJ KANALIZÁCIE
  - SO 403 AREÁLOVÁ DAŽĎOVÁ KANALIZÁCIA + ORL + VSAKOVANIE
  - SO 404 PRÍPOJKA TEPLOVODU
  - SO 601 VONKAJŠÍ ROZVOD NN
  - SO 602 AREÁLOVÉ OSVETLENIE
  - SO 651 PREDPRÍPRAVA SLABOPRÚDOVEJ PRÍPOJKY - CHRÁNIČKA

- LEGENDA:**
- HRANICA RIEŠENÉHO ÚZEMIA
  - ▲ VSTUP DO OBJEKTU
  - △ VJAZD DO OBJEKTU

- LEGENDA:**
- EXISTUJÚCI VEREJNÝ VODOVOD DN 150
  - PRÍPOJKA VODOVODU DN 100 / DN 65
  - EXISTUJÚCA VEREJNÁ KANALIZÁCIA DN 300
  - PRÍPOJKA SPLAŠKOVEJ KANALIZÁCIE DN 200 / DN 150
  - AREÁLOVÁ DAŽĎOVÁ KANALIZÁCIA DN 150
  - VŠ VODOMERNÁ ŠAČTA
  - NH NADZEMNÝ HYDRANT DN 100
  - RŠ REVÍZNA KANALIZAČNÁ ŠAČTA - SPLAŠKOVÁ
  - DŠ REVÍZNA KANALIZAČNÁ ŠAČTA - DAŽĎOVÁ
  - ORL ODLUČOVAČ ROPNÝCH LÁTOK
  - VS PODZEMNÝ VSAKOVACÍ SYSTÉM
  - EXISTUJÚCI SEKUNDÁRNY TEPLOVODNÝ ROZVOD - STEFE TT
  - TEPLOVODNÁ PRÍPOJKA - NAPOJENIE NA STEFE TRNAVA, s.r.
  - - - ELEKTRICKÁ PRÍPOJKA NAVY-J 4x95 mm<sup>2</sup>
  - - - HLAVNÉ VEDENIE ZEMOU NAVY-J 4x95 mm<sup>2</sup>, CYKY-J 5x1,5 mm<sup>2</sup> DRŮT FeZn Ø10
  - RE-ELEKTROMEROVÝ ROZVÁDZAČ NA HRANICI V OPLOTENÍ
  - NAVROVANÁ ROZPOJOVACIA A ISTIACA SKRIŇA, ISTENIE VÝVODU: MULTIVER 00-3xPHNa1Gg, In=160A
  - RH - HLAVNÝ ROZVÁDZAČ
  - - - HLAVNÉ VEDENIE SLP ROZVODU
  - CHRÁNIČKA FXKVS200
  - R-SLP-SLABOPRÚDOVÝ ROZVÁDZAČ NA HRANICI POZEMKU V OPLOTENÍ
  - RD - DÁTOVÝ ROZVÁDZAČ

KOORDINAČNÁ SITUÁCIA

1:500

04



