


# SÚČASNÝ STAV

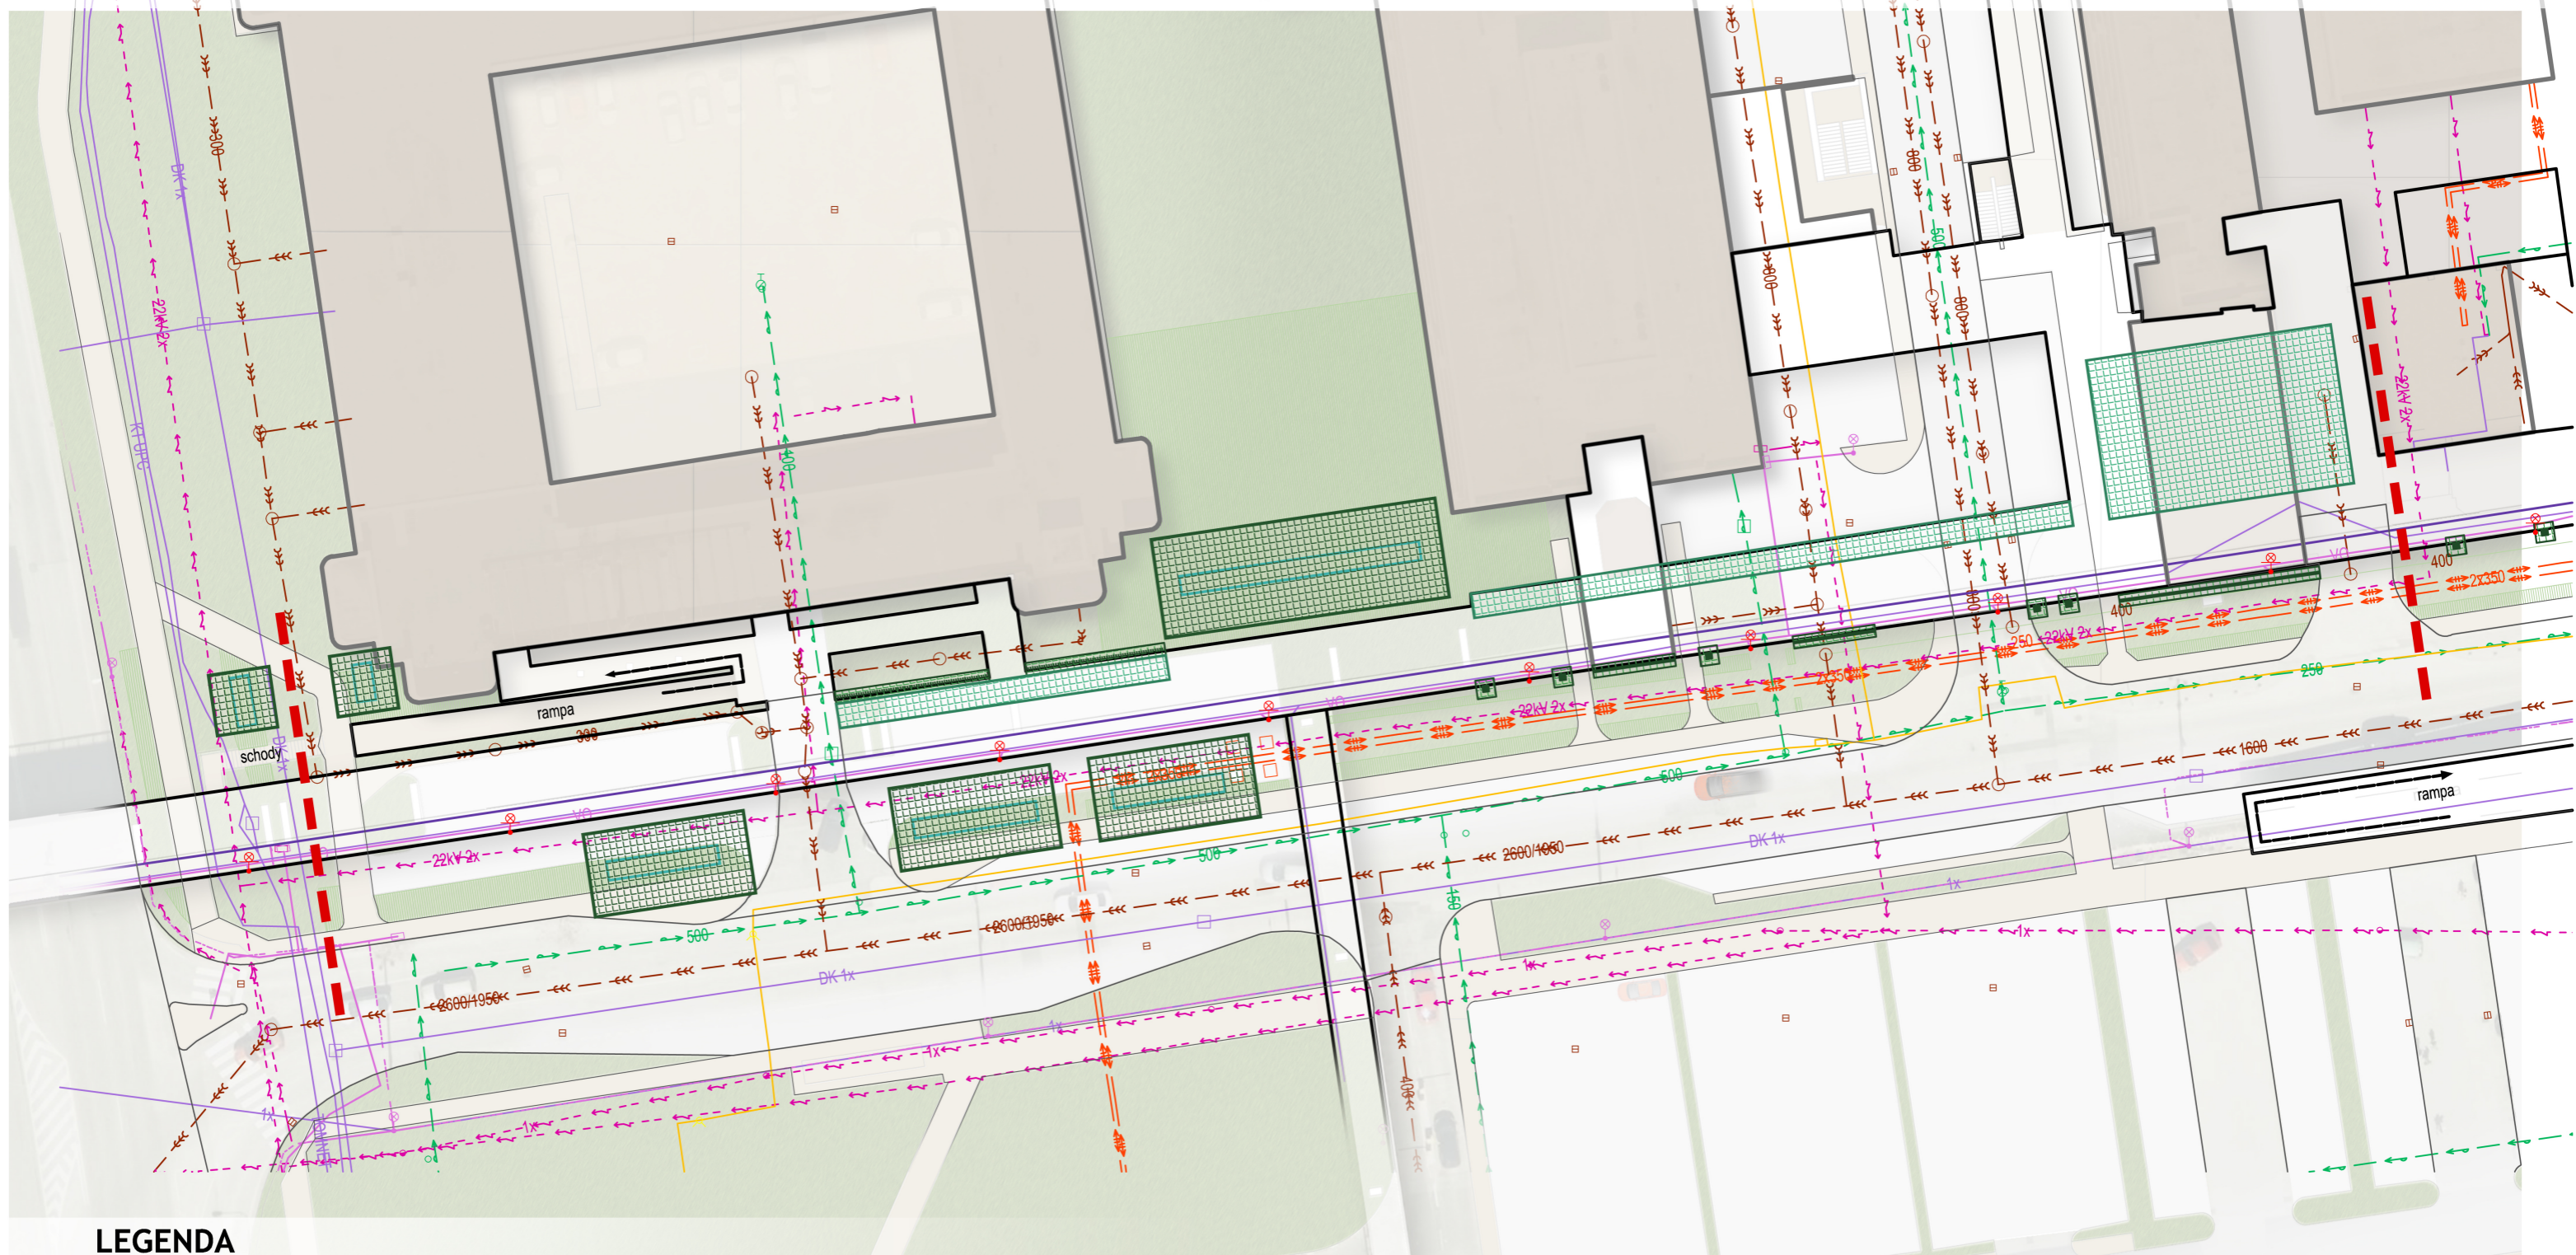

## LEGENDA

— HRANICA RIEŠENÉHO ÚZEMIA

— BUDOVA

— KOMUNIKÁCIE

— PEŠIA LÁVKA

— CYKLOTRASA

— MOŽNOSŤ VÝSADBY MIMO IS

— ZÓNA VHODNÁ NA VÝSADBU DREVÍN

— ZÓNA VHODNÁ PRE MOBILNÚ ZELEŇ

— ZÓNA VHODNÁ PRE POPÍNAVÚ ZELEŇ

— DRENÁŽNA DEPRESIA

## INŽINIERSKE SIETE

— ELEKTRICKÉ VEDENIE

— KANALIZÁCIA

— OZNAMOVACIE VEDENIA

— PLYNOVOD

— HORÚCOVOD / TEPLOVOD

— VODOVOD

— VEREJNÉ OSVETLENIE

— VEREJNÉ OSVETLENIE

© Mesto Trnava



M= 1:500  
0 5 10 15 50m