INŠPIRÁCIE

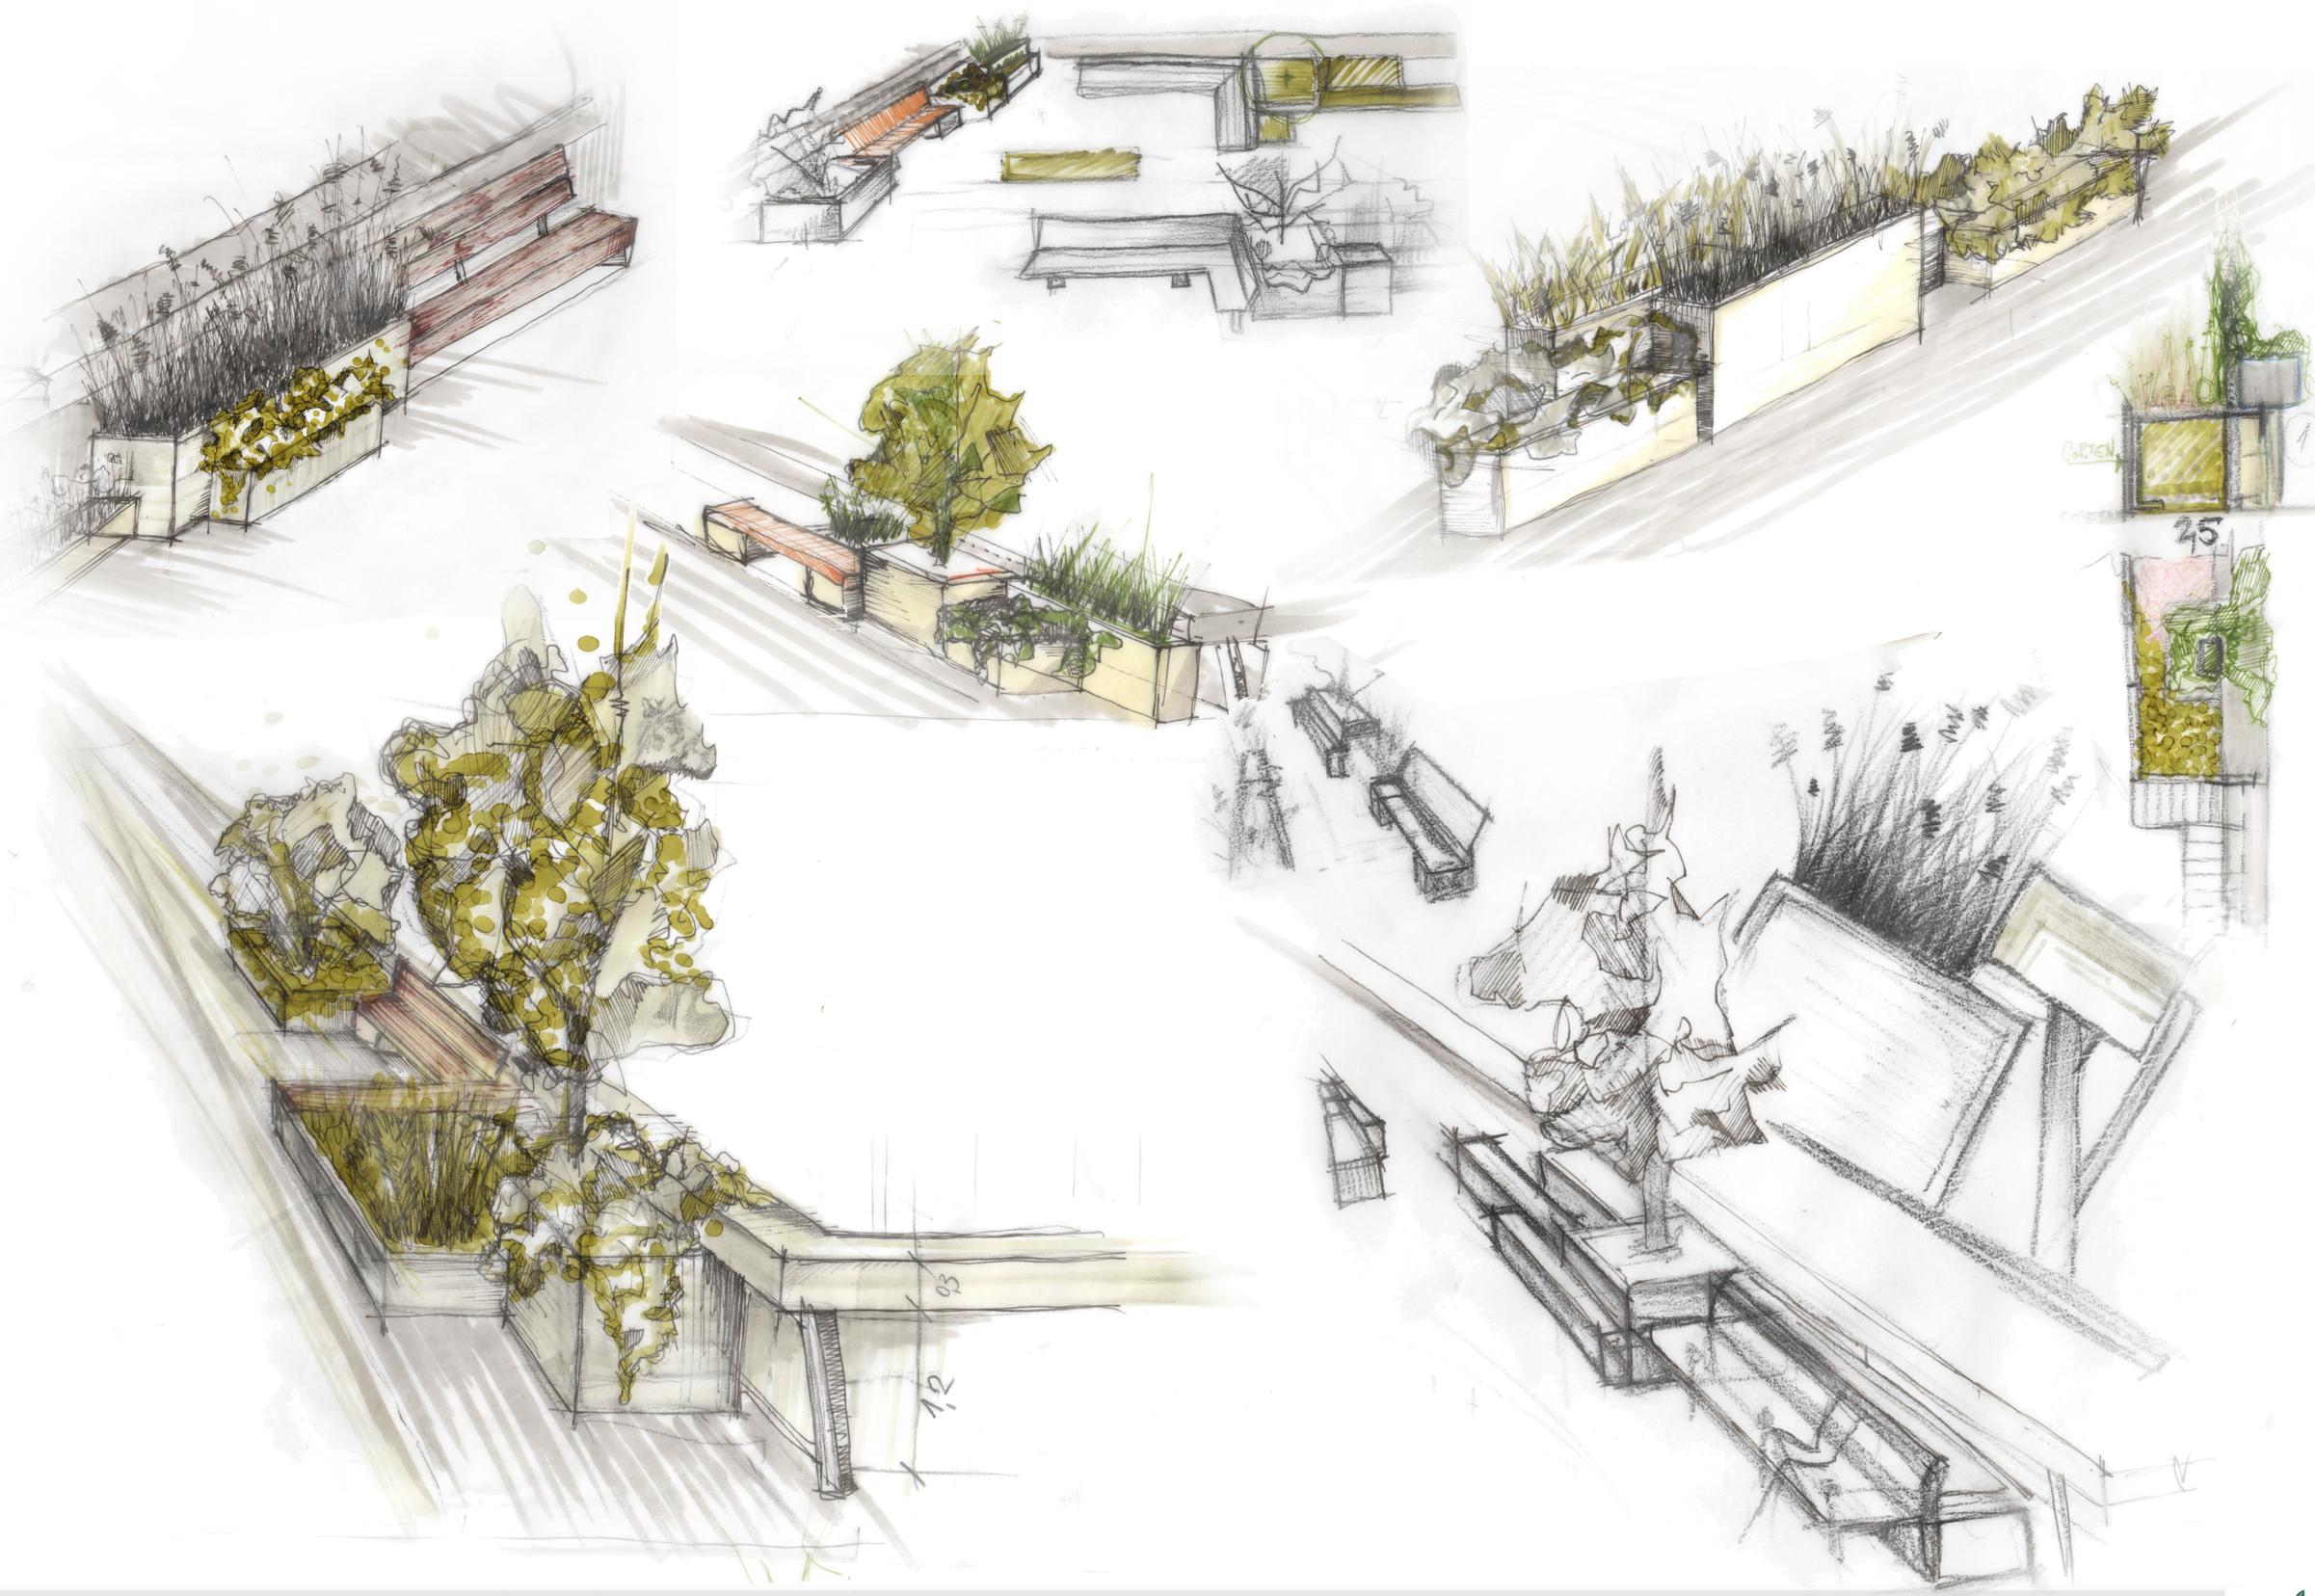

Ozelenenie lávky pre peších na sídlisku Družba v Trnave - štúdia

Zodpovedný projektant: Ing. Eva Wernerová november / 2014
Kreslil: Ing. Dávid Grega AWE ATELIER s.r.o Piešťany