

ORGANIZÁCIA PRIESTORU - SCHÉMA

SCHÉMA MOŽNEJ VÝSADBY ZELENE




M= 1:700



LEGENDA

- STROMOVÁ ZELEŇ
- POPÍNAVÁ ZELEŇ
- MOBILNÁ ZELEŇ
- VSTUPY DO OBJEKTOV

SCHÉMA PRIESTOROVÉHO VYUŽITIA RIEŠENÉHO ÚZEMIA

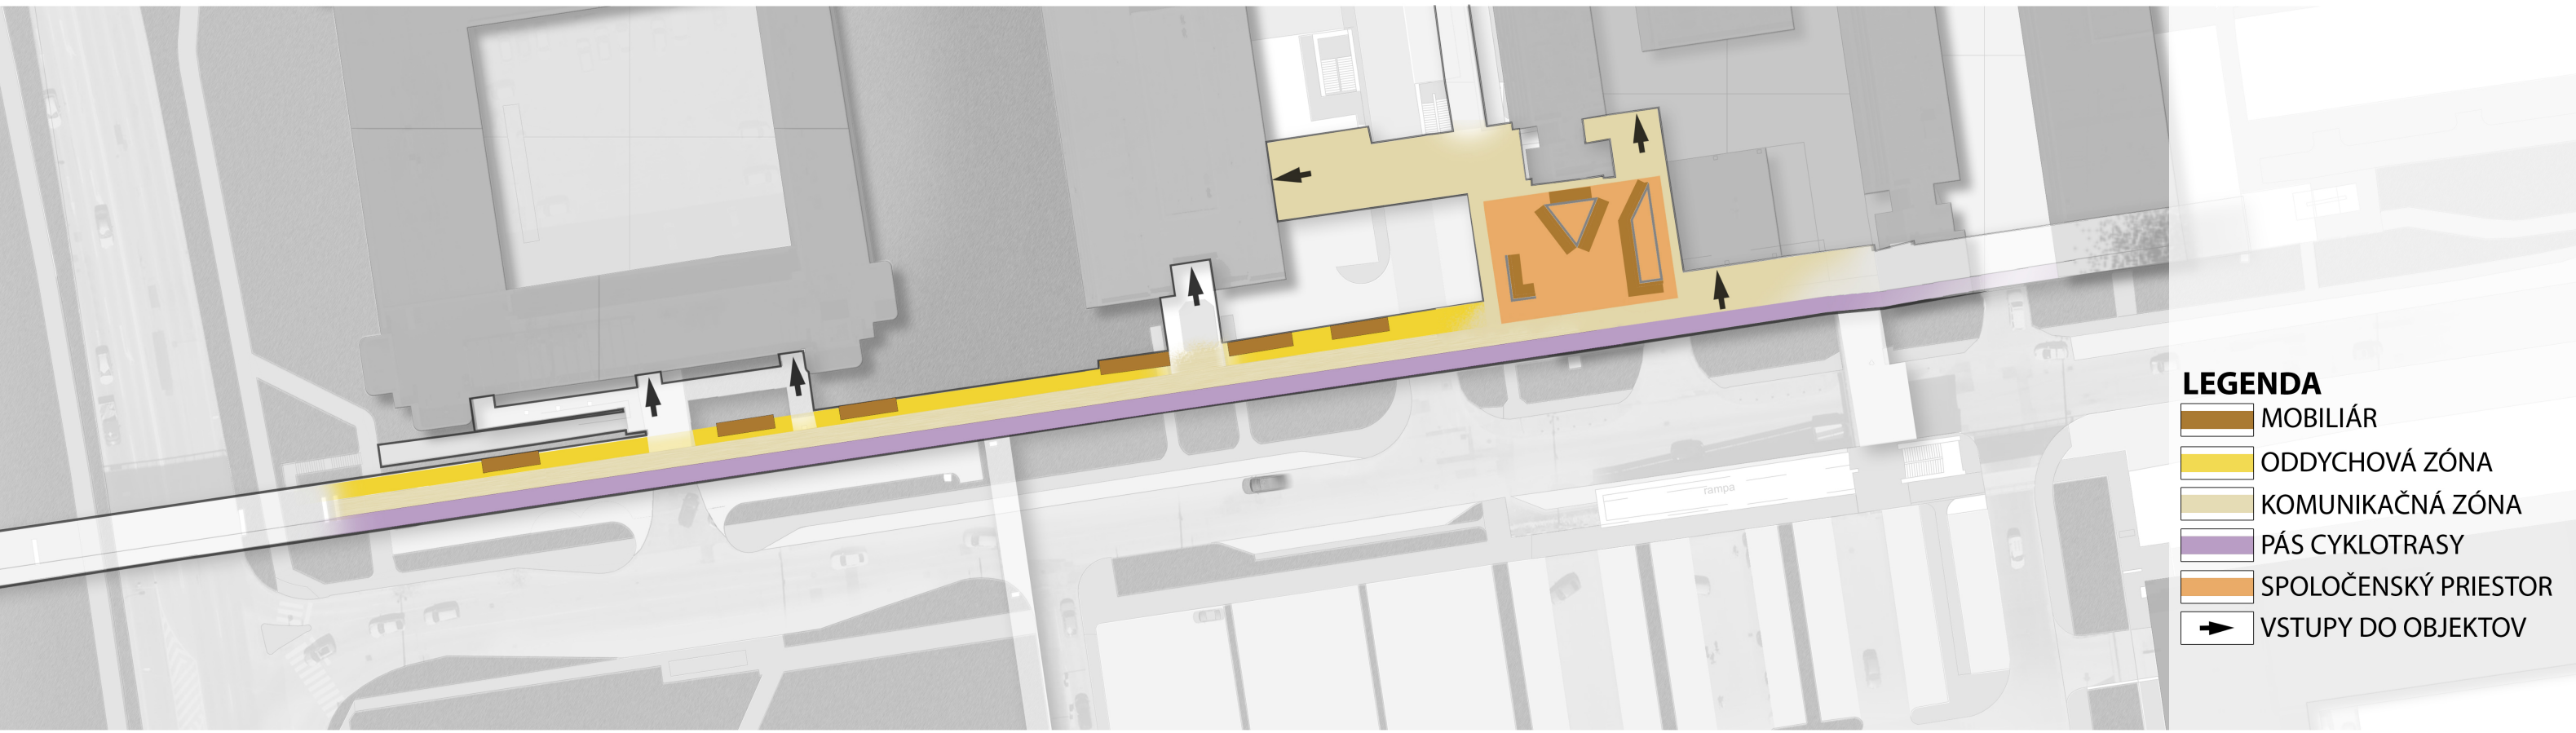

LEGENDA

- MOBILIÁR
- ODDYCHOVÁ ZÓNA
- KOMUNIKAČNÁ ZÓNA
- PÁS CYKLOTRASY
- SPOLOČENSKÝ PRIESTOR
- VSTUPY DO OBJEKTOV

© Mesto Trnava

