


VARIANT Č. 1

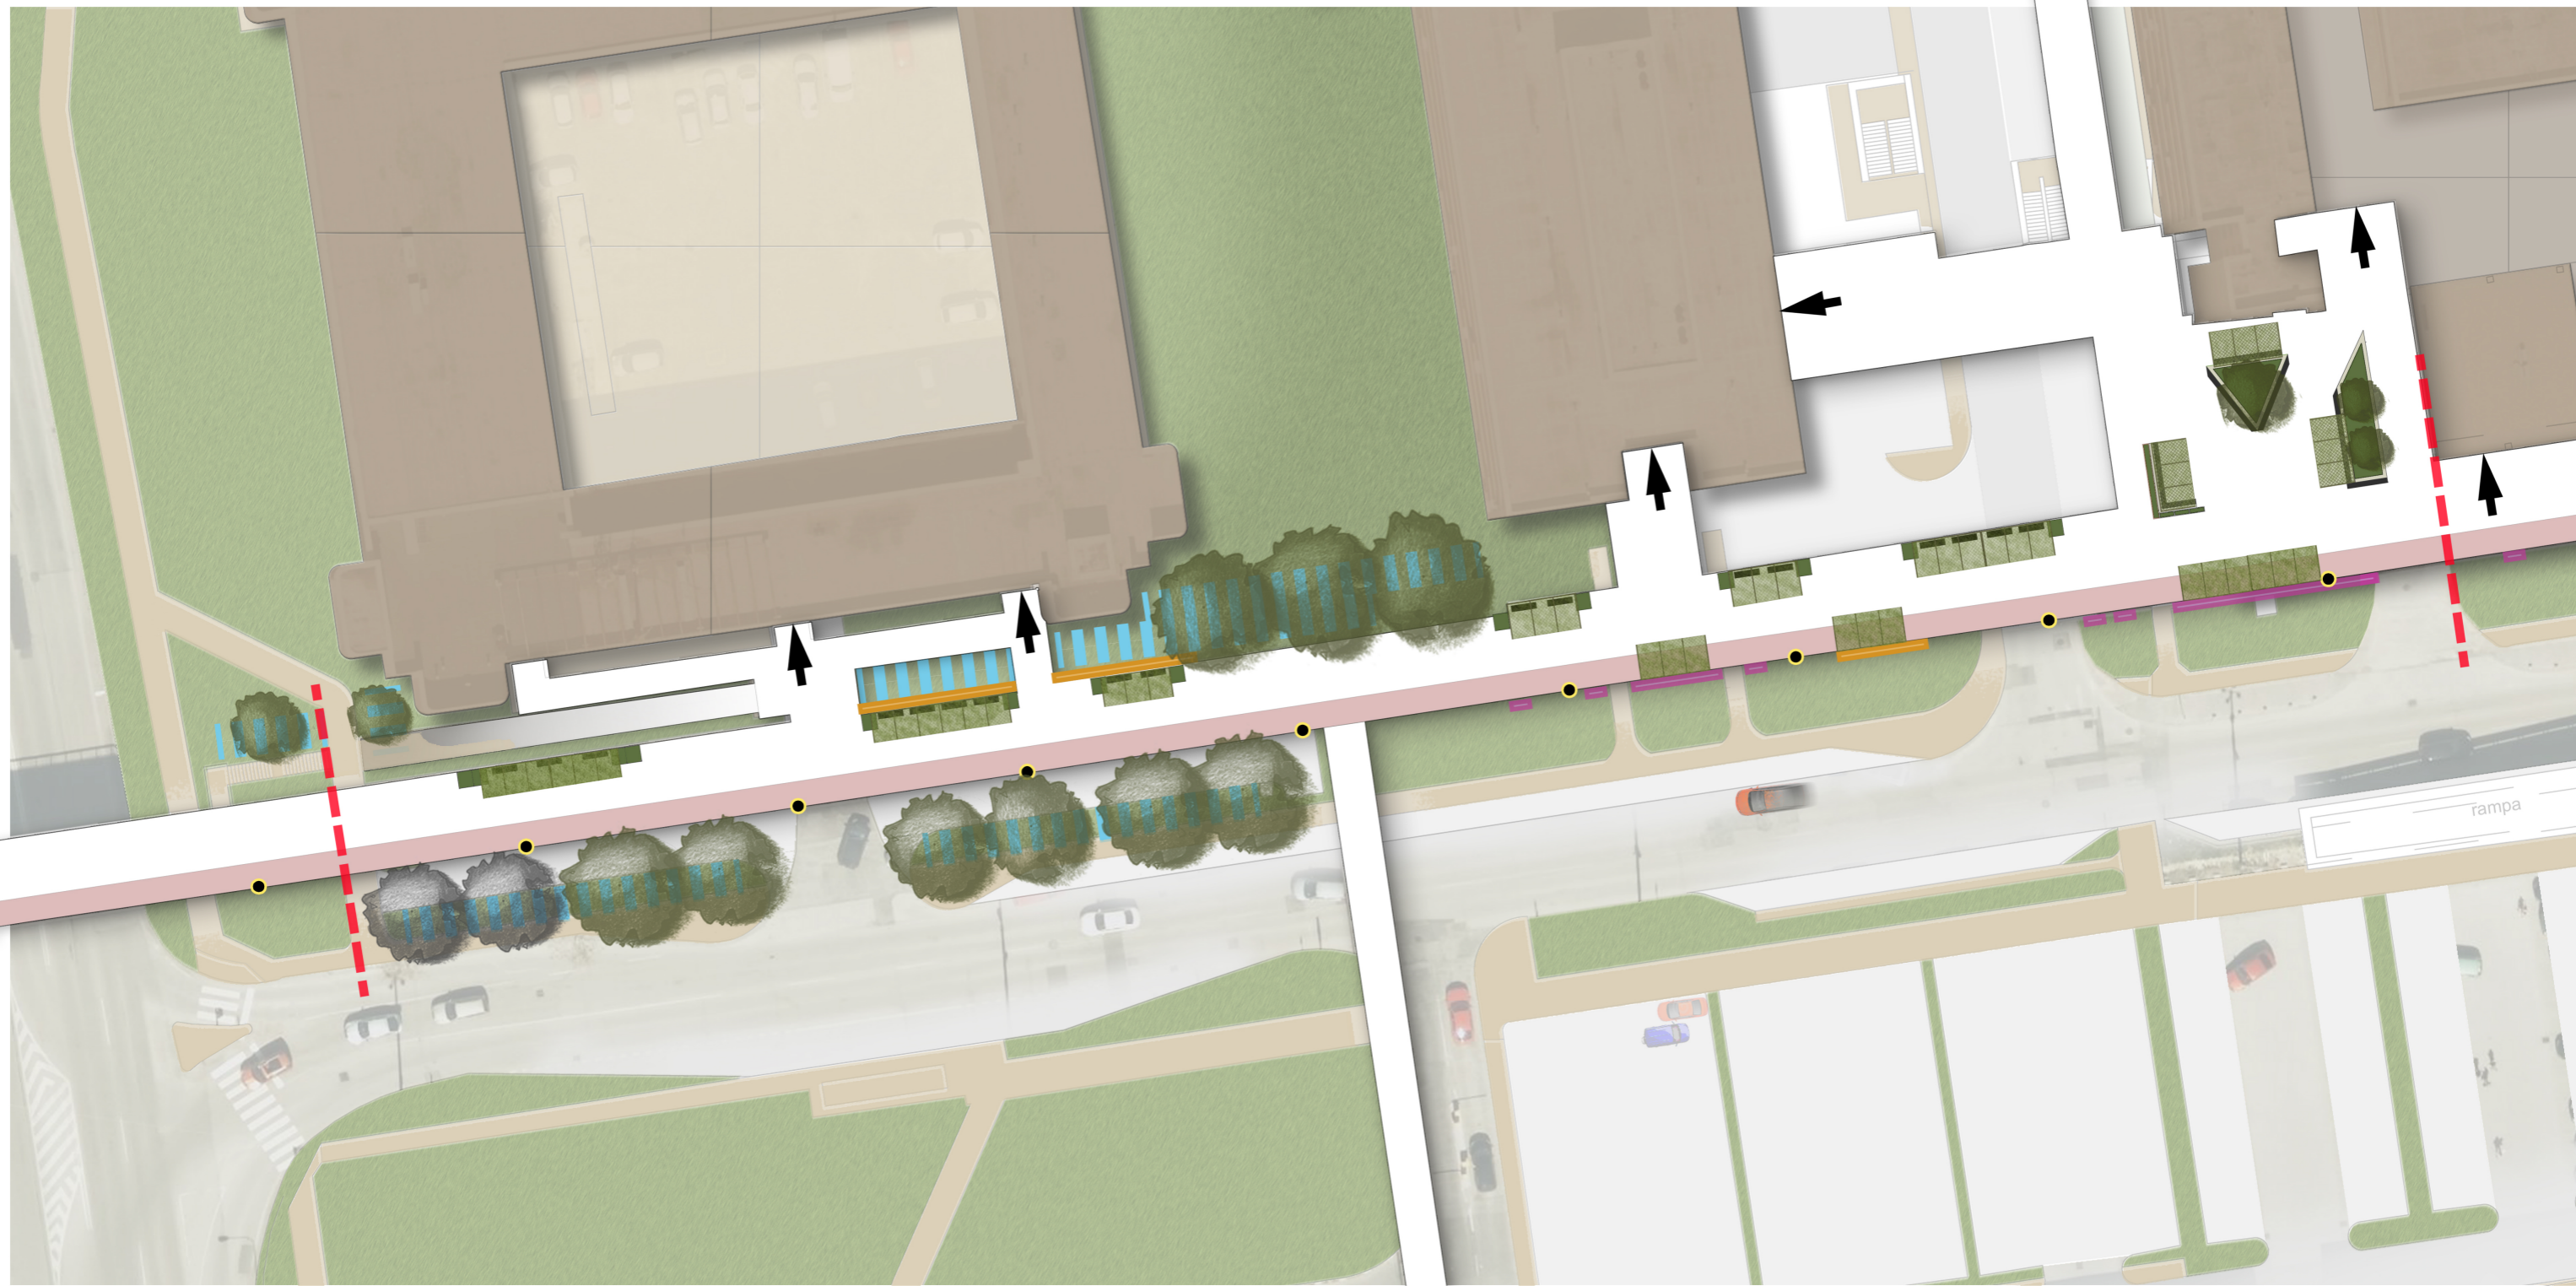


LEGENDA

- CESTNÉ KOMUNIKÁCIE
- PEŠIE KOMUNIKÁCIE
- PEŠIA LÁVKA
- CYKLOTRASA
- NÁDRŽE - MOBILNÁ ZELEŇ
- MOBILIÁR
- KONŠTRUKCIE / MMCITÉ
- OSVETLENIE LÁVKY

VEGETÁCIA

- TRÁVNIK
- STROMY / NAVRHNUTÉ
- STROMY / EXISTUJÚCE
- EXISTUJÚCE KONŠTRUKCIE PRE POPÍNAVÚ ZELEŇ
- NAVRHNUTÉ KONŠTRUKCIE PRE POPÍNAVÚ ZELEŇ
- POPÍNAVÉ RASTLINY
- RETENČNÉ ZACHYTÁVANIE DAŽDOVÝCH VÔD

- HRANICA RIEŠENÉHO ÚZEMIA
- VSTUPY DO OBJEKTOV

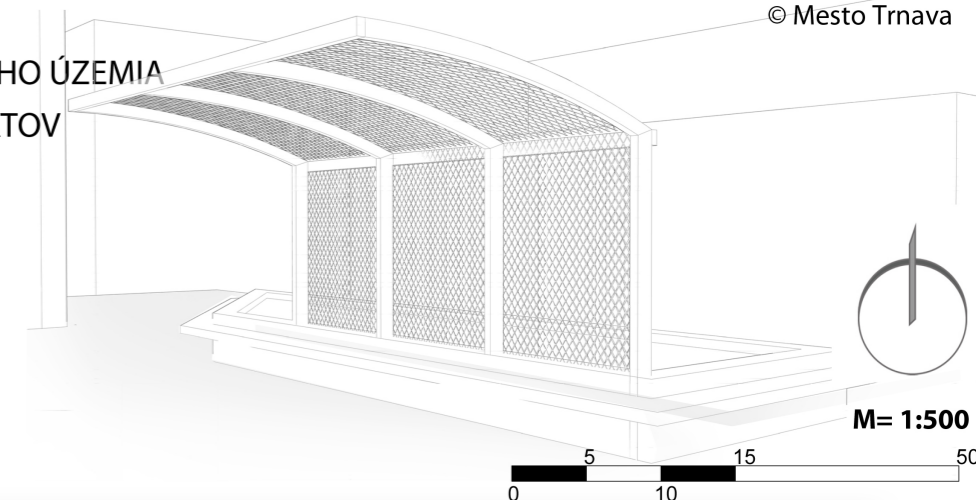

© Mesto Trnava