



PRÍLOHA Č.2

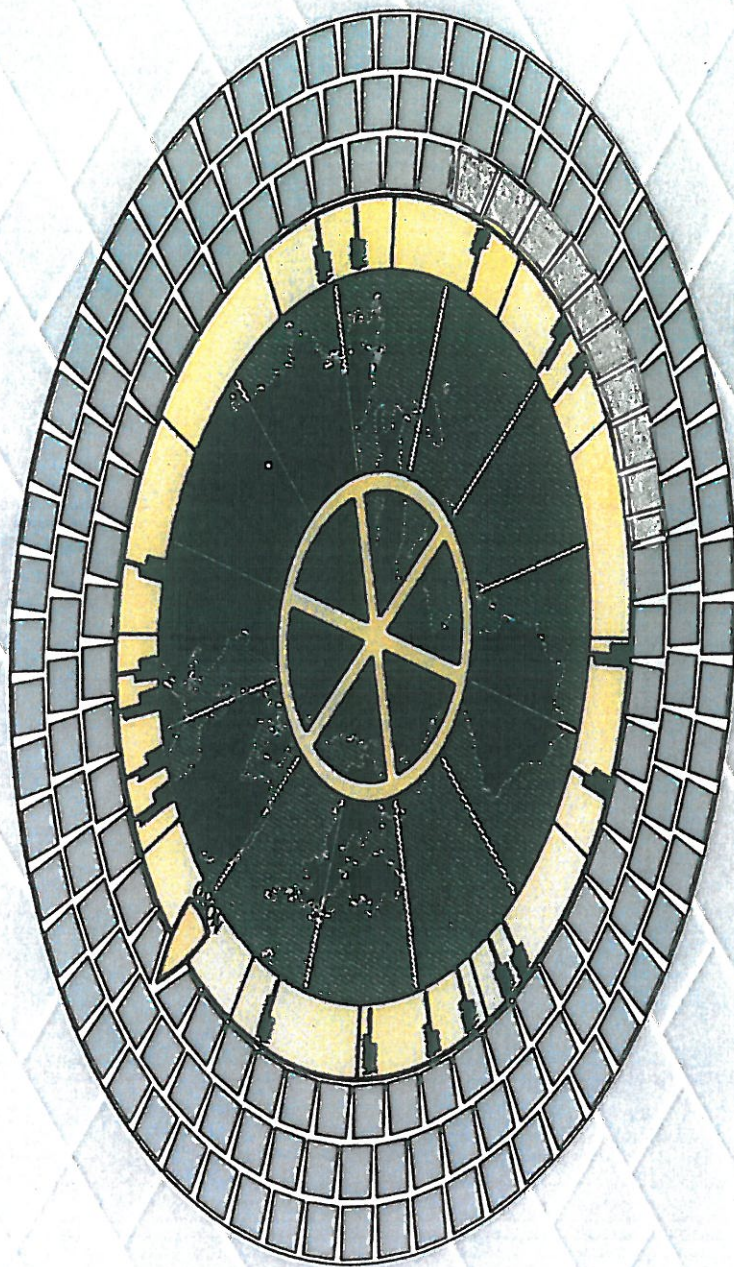

MESTSKÝ ZNAK S GEOGRAFICKÝMI ÚDAJMI
NOVEMBER 2013 ATELIER DOKA

PRÍLOHA č.2

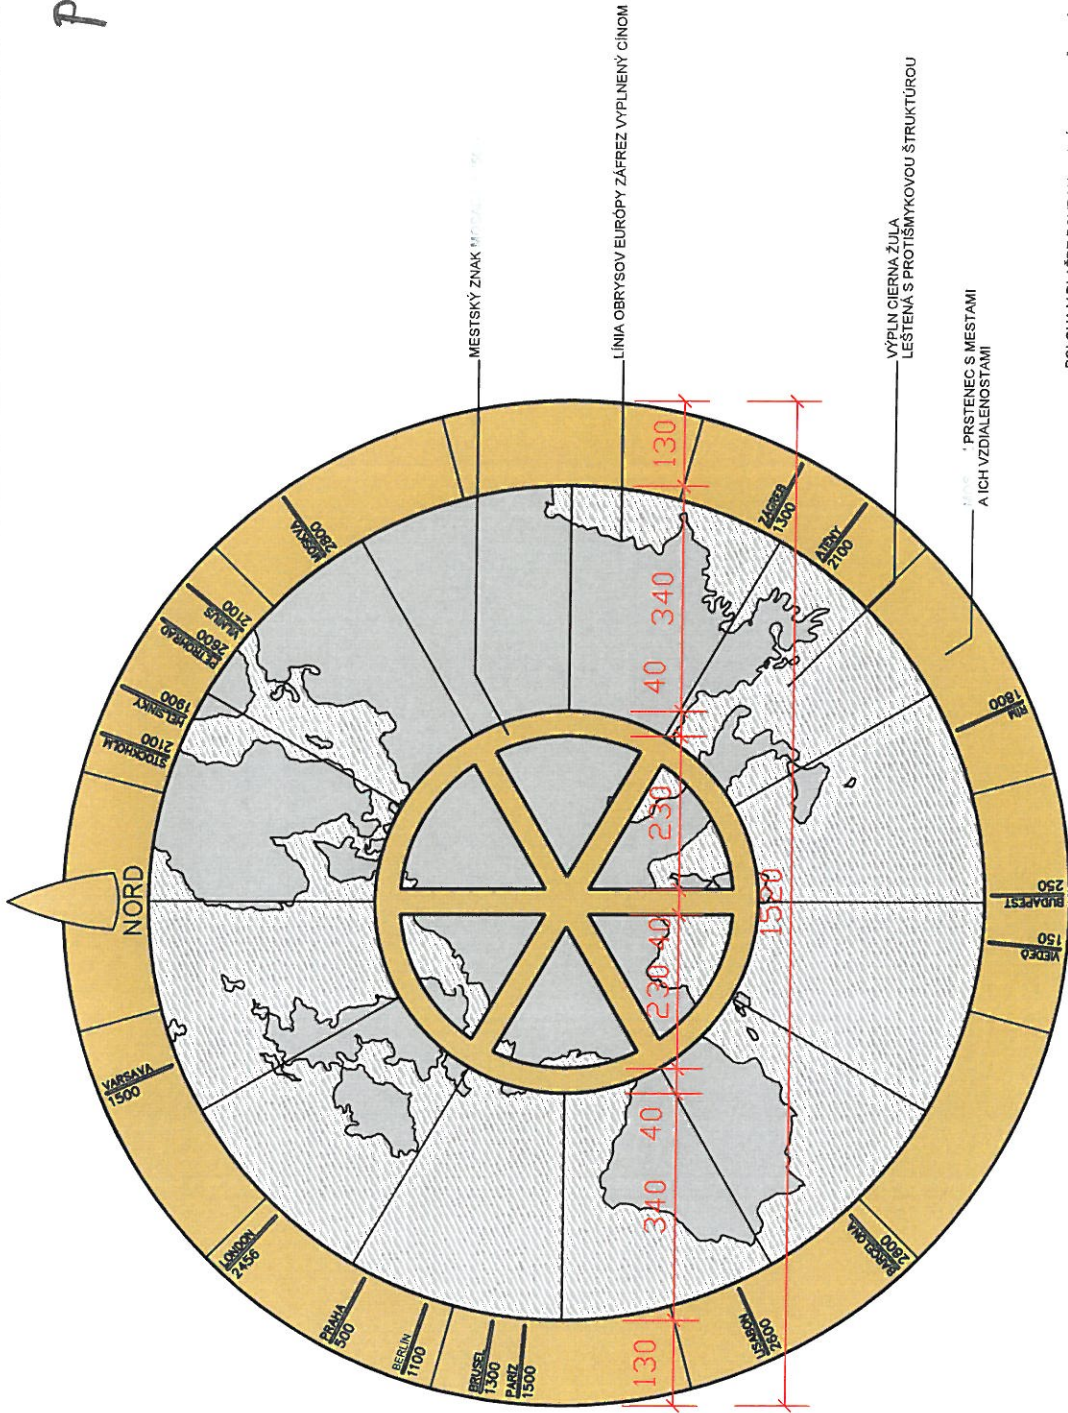

POLOHA V DLAŽBE POVRCHOVEJ ÚPRAVY PEŠEJ ZÓNY V TRNAVE
 ROZMER VONKAJŠIEHO KRUHU $\phi=1500\text{mm}$

ARCHITEKTÚRA	ZODPOV. PROJEKTANT	VYPRACOVAL	AKTUALIZÁCIA A EKONOMIZÁCIA PROJEKTU PRE STAVERBNÉ POVOLENIE
Ing. arch. D. DÓKA	Ing. arch. D. DÓKA	Mgr. M. Marinkovič	
Ing. arch. Ch. DÓKA			
INVESTOR	Mesto Trnava		
FORMÁT	2 x A4		
NAZOV A MIESTO STAVBY	Obnova verejných priestorov Hlavnej ulice v Trnave		
DATA	September 2013		
MIERKA	Č. VÝKRESU 1		
NAZOV VÝKRESU : ZMEVA č. 2	MESTSKÝ ZNAK – MESTO TRNAVA S GEOGRAFICKÝMI ÚDAJMI		