



KRAJSKÝ PAMIATKOVÝ ÚRAD TRNAVA  
Cukrová 1, 917 01 Trnava

Číslo: KPUTT-2015/13208-2/40433/Grz  
Vybavuje: Mgr. Grznár – 033/2452 831  
V Trnave dňa 15.6. 2015

vybavuje: Mgr. Grznár  
linka: 033/2452831

Krajský pamiatkový úrad Trnava (ďalej iba „KPÚ TT“), ktorý je podľa § 11 ods. 1 zákona č. 49/2002 Z. z. o ochrane pamiatkového fondu v znení neskorších predpisov (ďalej len „pamiatkový zákon“) vecne a podľa § 9 ods. 5 miestne príslušný správny orgán na úseku ochrany pamiatkového fondu, v zmysle § 46 zákona č. 71/1967 Zb. o správnom konaní v znení neskorších predpisov a v zmysle § 35 ods. 7 pamiatkového zákona, na základe žiadosti investora - Mesto Trnava, Hlavná 1, 917 71 Trnava doručenej dňa 29.5. 2015, vo veci **zabezpečenia predstihového archeologického výskumu na námestí SNP v Trnave** v Mestskej pamiatkovej rezervácii Trnava (ďalej len MPR Trnava) a v ochrannom pásme Mestskej pamiatkovej rezervácie Trnava (ďalej len OP MPR Trnava) na pozemkoch parc. č. 8833/2 a 8833/3 v katastrálnom území Trnava, pre potreby stavebného konania vydáva toto

**r o z h o d n u t i e.**

Za účelom záchrany archeologických nálezov predpokladaných v zemi v priestore námestia SNP na pozemkoch 8833/2 a 8833/3 v katastrálnom území Trnava bude podľa § 32 odseku 5 v súlade s odsekom 7, § 39 odseku 1 pamiatkového zákona vykonaný predstihový pamiatkový výskum.

1. KPÚ TT podľa § 39 ods. 1 a § 36 ods. 1 pamiatkového zákona **určuje nasledujúce podmienky vykonávania tohto výskumu:**

- a) **druh výskumu:** archeologický,
- b) **rozsah vykonávaného výskumu:** výskum bude prebiehať na určených miestach plochy námestia SNP na pozemkoch parc. č. 8833/2 a 8833/3 v katastrálnom území Trnava,
- c) **spôsob vykonávania výskumu:** výskum bude realizovaný pred vydaním stavebného povolenia v dvoch etapách:

-V I. etape sa bude archeologický výskum vykonávať formou vyhotovenia dvoch pásových sond do hĺbky nutnej na zistenie prítomnosti pozostatkov zaniknutých architektúr. Jedna sonda severojužnej orientácie bude situovaná v cestnom ostrovčeku v predĺžení Hlavnej ulice. Jej cieľom bude zistenie pozostatkov neskorostredovekého predbránia a renesančného barbakanu. Sonda bude mať dĺžku cca 12 metrov so šírkou 1,5 metra. Ďalšia sonda východo-západnej orientácie v dĺžke asi cca 8 metrov a šírkou 1,5 metra bude situovaná v zelenom pásme paralelne s chodníkom lemujúcim park s fontánou z južnej strany. V prípade, že prípravné práce obnovy umožnia čiastočné rozobratie povrchov zhromažďovacieho priestoru pred pamätníkom oslobodenia, je vhodnejšie sondu situovať v tomto mieste.

-V II. Etape budú výkopy na miestach, kde boli počas prvej etapy zistené archeologické objekty, mierne rozšírené tak, aby ich bolo možné doskúmať.

**2. Pri zabezpečení archeologického výskumu je vlastník/stavebník povinný:**

- a) podľa § 38 odsek 1 pamiatkového zákona uhradiť náklady na výskum,
- b) v zmysle § 39 ods. 3 zabezpečiť vykonanie archeologického výskumu právnickou osobou oprávnenou vykonávať archeologické výskumy v zmysle § 36 ods. 4 pamiatkového zákona (ďalej „oprávnená osoba“), s ktorou uzatvorí pred začatím výskumu dohodu, obsahujúcu okrem iného podmienky vykonania archeologického výskumu, určené týmto rozhodnutím,
- c) o uzavretí dohody s oprávnenou osobou písomne upovedomiť KPÚ TT,
- d) doručiť kópiu tohto rozhodnutia po nadobudnutí právoplatnosti oprávnenej osobe, ktorá bude vykonávať archeologický výskum,
- e) odovzdať bezodplatne jedno vyhotovenie výskumnej dokumentácie spracovanej oprávnenou osobou podľa § 39 ods. 11 pamiatkového zákona a v zmysle § 7 vyhlášky Ministerstva kultúry SR č. 231/2014 Z. z., ktorou sa vykonáva zákon o ochrane pamiatkového fondu, na KPÚ TT a Archeologickému ústavu Slovenskej akadémie vied v Nitre,
- f) odovzdať výskumnú dokumentáciu v zmysle § 39 ods. 11 pamiatkového zákona do 90 dní od ukončenia terénnej časti výskumu.

3. Rozsah a presné umiestnenie sondáže môže byť korigované počas štátnych pamiatkových dohľadov.

4. Pri vykonávaní archeologického výskumu je oprávnená osoba povinná riadiť sa ustanoveniami pamiatkového zákona.

5. V súvislosti s nálezom architektúr bude vyhotovený čiastkový architektonicko-historický výskum. Z uvedeného výskumu bude vyhotovená predbežná nálezová správa, ktorá bude predložená na Krajský pamiatkový úrad Trnava. Architektonicko - historický výskum môžu vykonávať len osoby, ktoré majú na takúto činnosť v zmysle § 35 ods. 3 pamiatkového zákona odbornú spôsobilosť podľa osobitného predpisu.

6. Oprávnená osoba výskumom získané odborné poznatky spracuje vo výskumnej dokumentácii v zmysle § 7 a 10 vyhlášky Ministerstva kultúry SR č. 231/2014 Z. z., ktorou sa vykonáva zákon o ochrane pamiatkového fondu.

7. Výsledky archeologického a architektonicko-historického výskumu budú tvoriť podklad pre určenie rozsahu a charakteru výskumných prác počas realizácie budúcej obnovy námestia SNP a pre vypracovanie projektu obnovy.

8. Hnuteľné archeologické nálezy je oprávnená osoba, vykonávajúca archeologický výskum, povinná držať a chrániť až do ich odovzdania alebo až do prevodu vlastníckeho práva alebo správy. Odovzdávací protokol bude o. i. obsahovať zoznam vecí s uvedením identifikačných údajov archeologických nálezov.

9. K objavu nehnuteľných archeologických nálezov (napr. nálezy architektúr) bude prizvaný pracovník KPÚ TT.

10. Správcu archeologického nálezu určuje § 40 ods. 6 pamiatkového zákona. Správca ďalej s archeologickým nálezom naloží v zmysle § 40 ods. 7, 8 a 9 pamiatkového zákona.

11. Štátny pamiatkový dohľad na úseku ochrany pamiatkového fondu a archeologických nálezisk bude vykonávať pracovník KPÚ TT.

### Odôvodnenie:

Na Krajský pamiatkový úrad Trnava bola dňa 29.5. 2015 doručená žiadosť investora - Mesto Trnava, Hlavná 1, 917 71 Trnava, vo veci zabezpečenia predstihového archeologického výskumu na námestí SNP v Trnave v Mestskej pamiatkovej rezervácii Trnava (ďalej len MPR Trnava) a v ochrannom pásme Mestskej pamiatkovej rezervácie Trnava (ďalej len OP MPR Trnava) na pozemkoch parc. č. 8833/2 a 8833/3 v katastrálnom území Trnava

KPÚ TT eviduje na území v budúcnosti plánovanej obnovy nám. SNP pozostatky architektúr neskorostredovekého prebránia Dolnej brány ako aj architektúr zaniknutého renesančného barbakanu. Archeologický výskum formou sondáže môže umožniť rozpoznanie dochovaných častí pod úrovňou terénu a následné posúdenie ich stavu a ich geodetické zameranie. Výkop archeologického výskumu rovnako sprístupní architektúry pre vykonanie architektonicko – historického výskumu. Výsledky oboch výskumov budú následne podkladom pre určenie podmienok ďalšej etapy archeologického a architektonicko – historického výskumu realizovanej už počas revitalizačných prác na námestí SNP. Cieľom výskumnej činnosti je ďalej určiť približnú podobu barbakanu resp. predhradia Dolnej brány a vyhotoviť návrh prezentácie.

V súlade s § 39 ods. 1 pamiatkového zákona je KPÚ TT oprávnený určiť druh, rozsah, spôsob a podmienky vykonávania výskumu a nakladanie s nálezmi.

Vzhľadom na vyššie uvedené správny orgán rozhodol tak, ako je uvedené vo výroku tohto rozhodnutia.

Zoznam právnických osôb oprávnených Ministerstvom kultúry SR na vykonávanie archeologického výskumu je k dispozícii na príslušných krajských pamiatkových úradoch a Pamiatkovom úrade SR.

K zámeru obnovy celého priestoru vydá po predložení žiadosti investorom KPÚ TT samostatné rozhodnutie v ktorom určí okrem iného aj podmienky realizácie archeologického výskumu uskutočňovaného počas realizačných prác.

### Poučenie:

Proti tomuto rozhodnutiu je možné podať odvolanie v lehote 15 dní od jeho doručenia prostredníctvom KPÚ TT na Pamiatkový úrad Slovenskej republiky Bratislava. Toto rozhodnutie je preskúmateľné súdom až po vyčerpaní riadnych opravných prostriedkov.


Toto rozhodnutie po uplynutí troch rokov odo dňa nadobudnutia právoplatnosti stráca platnosť, ak v tejto lehote nebol vykonaný úkon, na ktorý sa vzťahuje.




Ing. arch. Gabriela Kvetanová  
riaditeľka  
Krajského pamiatkového úradu Trnava

Rozhodnutie sa doručí:

1. Mesto Trnava, Hlavná 1, 917 71 Trnava

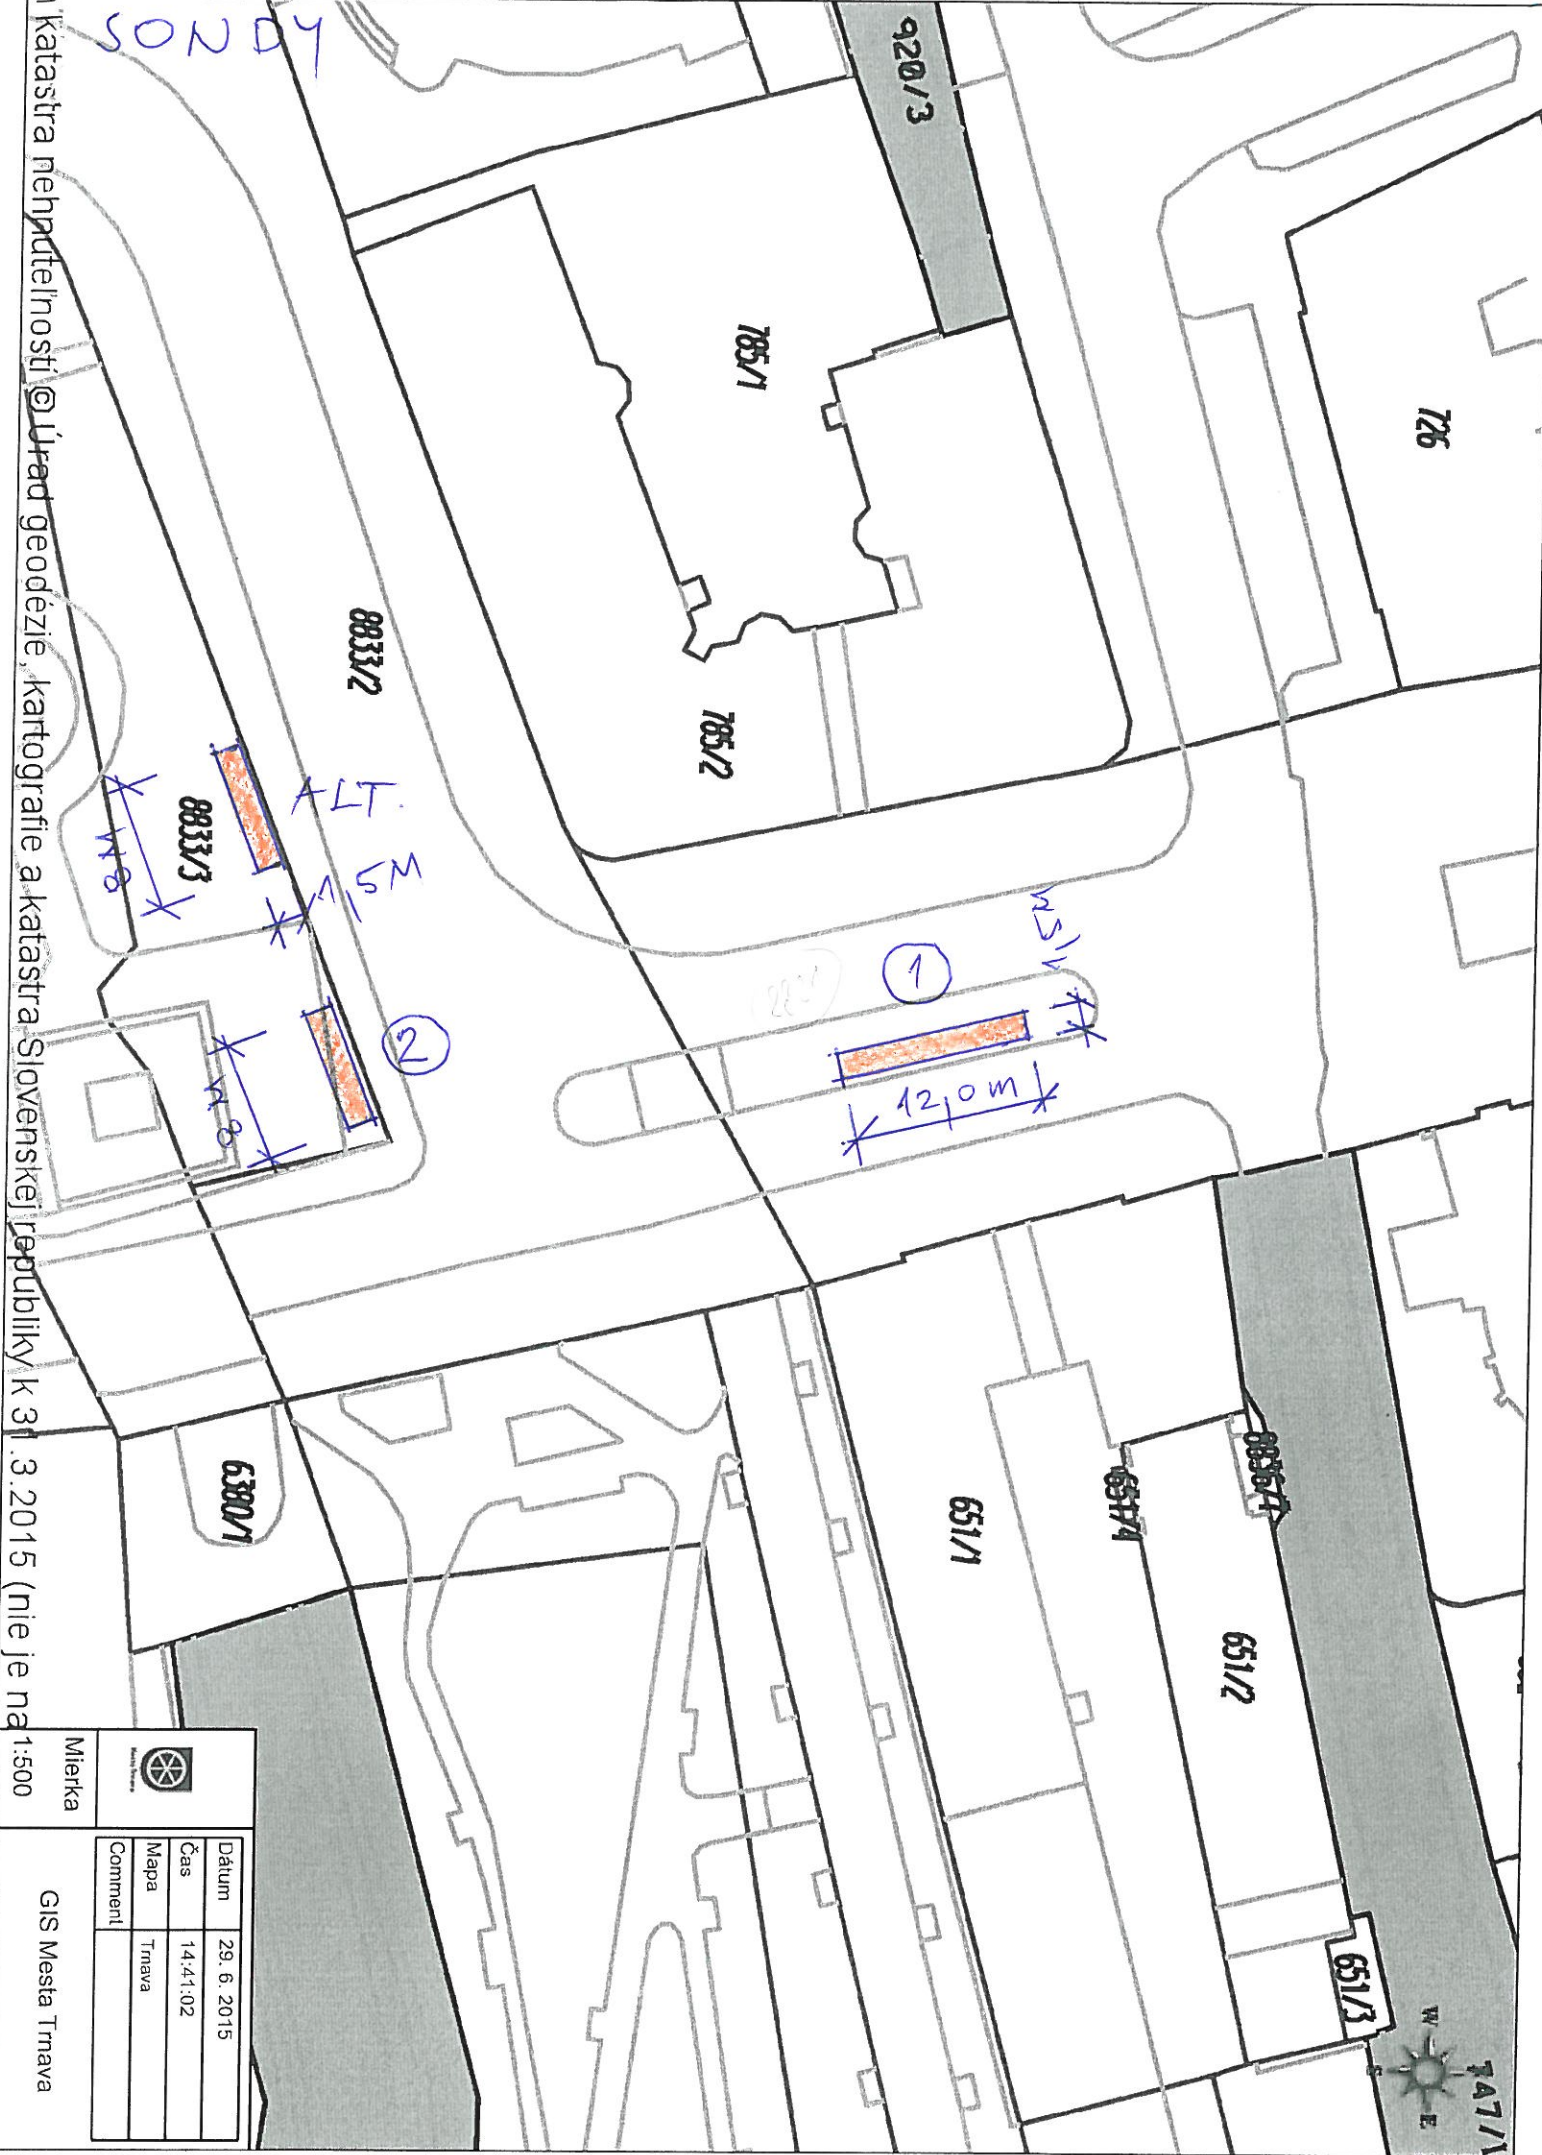

Katastra nehnatelnosti @ Úrad geodézie, kartografie a katastra Slovenskej republiky, k 31. 3. 2015 (nie je ná

	
Mierka	1:500
Dátum	29. 6. 2015
Čas	14:41:02
Mapa	Trnava
Comment	
GIS Mesta Trnava	