








LEGENDA:

-  - diaľnica
-  - cesty I.triedy
-  - cesty II.triedy
-  - cesty III.triedy
-  - železnica

ŠIRŠIE VZŤAHY - SÚČASNÝ STAV

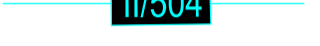
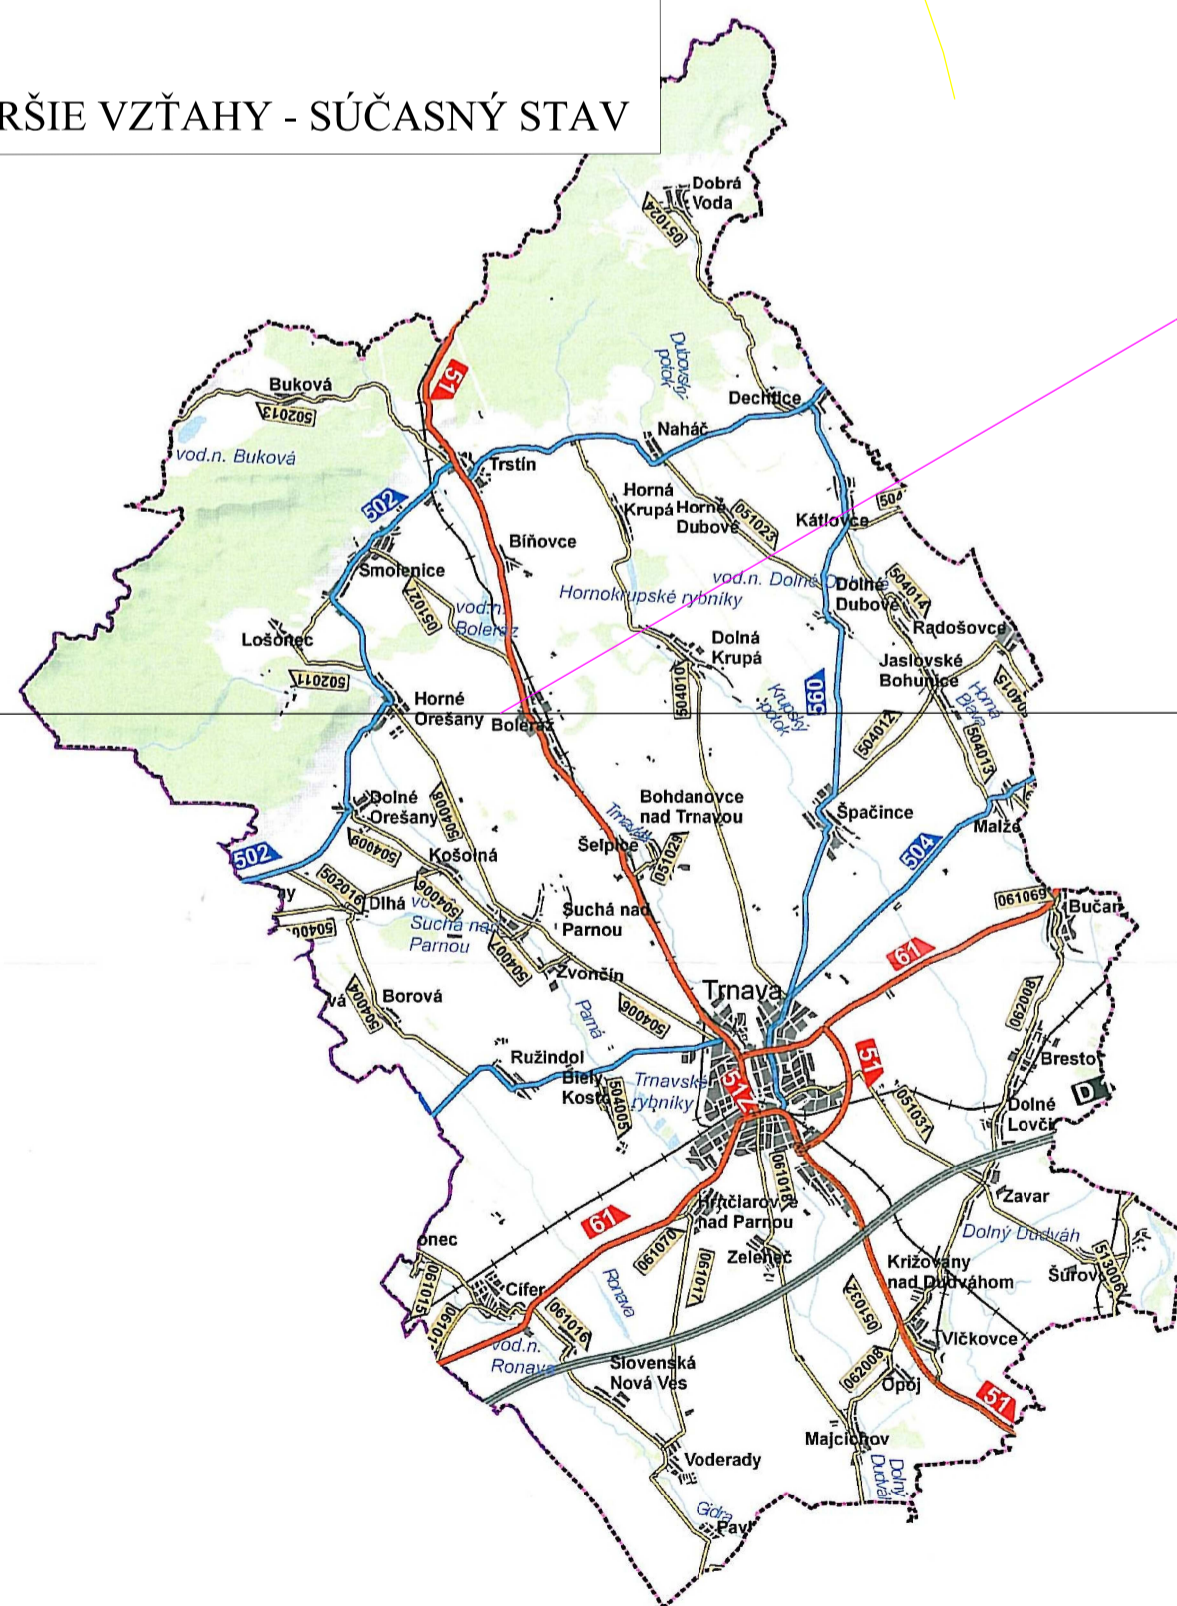
<b>DOPRAVOPROJEKT, a.s.</b> BRATISLAVA		 <b>DOPRAVOPROJEKT, a.s.</b> BRATISLAVA DIVÍZIA BRATISLAVA 832 03 Brodského, Komenského 2,4
RIADITEĽ DIVÍZIE	Č. ZAKÁZKY	
ING. V. CHOMOVÁ	7619-00	
HLAVNÝ INŽ. PROJEKTU	Č. ARCH	
ING. L. KOVAČIKOVÁ	8091	

HLAVNÝ INŽINIER PROJEKTU	ING. TATIANA BLANÁROVÁ	 <small>Projektové katedra pro dopravu a inžinierske stopy Kabáňkova 5, 602 00 BRNO</small>	
ZODPOVEDNÝ PROJEKTANT			
VYPRACOVAL	ING. MARTIN HOLÓBEK		
KONTROLOVAL	ING. TATIANA BLANÁROVÁ		
KRAJ:	TRNAVSKÝ	KÚ:	TRNAVA
OBJEDNÁVATEĽ	MESTO TRNAVA	DÁTUM	12.2008
NÁZOV OBJEKTU	<b>GENERÁLNY DOPRAVNÝ PLÁN MESTA TRNAVA</b>	FORMÁT	B x A4
		MIERKA	1:25000
		STUPEŇ PD	GDP
		ČÍS. ZAKÁZKY	11/07/19/S
		ARCHIVNÉ ČÍS.	
NÁZOV VÝKRESU	VÝHLADOVÝ STAV DOPRAVY rok 2030 VÝKRES ŠIRŠÍCH VZŤAHOV	ČÍS. SÚPRAVY	ČÍS. VÝKRESU
			1