
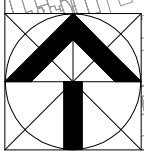


EKOPOLIS

	Hranica zastavaného územia - stav v zmysle ÚPN mesta Trnava
	Hranica mestskej pamiatkovej rezervácie (MPR) Trnava
	Ochranné pásmo MPR Trnava a nehnuteľných národných pamiatok Cukrovár
	Zmena 01/2012 Plochy mestotvornej polyfunkcie centra
	Zmena 01/2012 Šport, športový výcvik, rekreácia, voľný čas a mestotvorná polyfunkcia centra
	Zmena 01/2012 Hlavné pešie trasy a priestranstvá, verejné parky a parkové plochy
	Zmena 01/2012 Mestotvorná polyfunkcia centra a hromadné verejné parkoviská centra ako jej súčasť
	Komunikácie - návrh (rekonštrukcia križovatky - okružná križovatka)
	Zberné komunikácie triedy B1
	Zberné komunikácie spojovacie B2
	Zberné komunikácie funkčnej triedy B3 a dopravné obslužné osi C1
	Hlavné cyklistické trasy - navrhované
	Zmena 01/2012 Hlavné pešie trasy - s mimoúrovňovým riešením (nadchod pre chodcov)

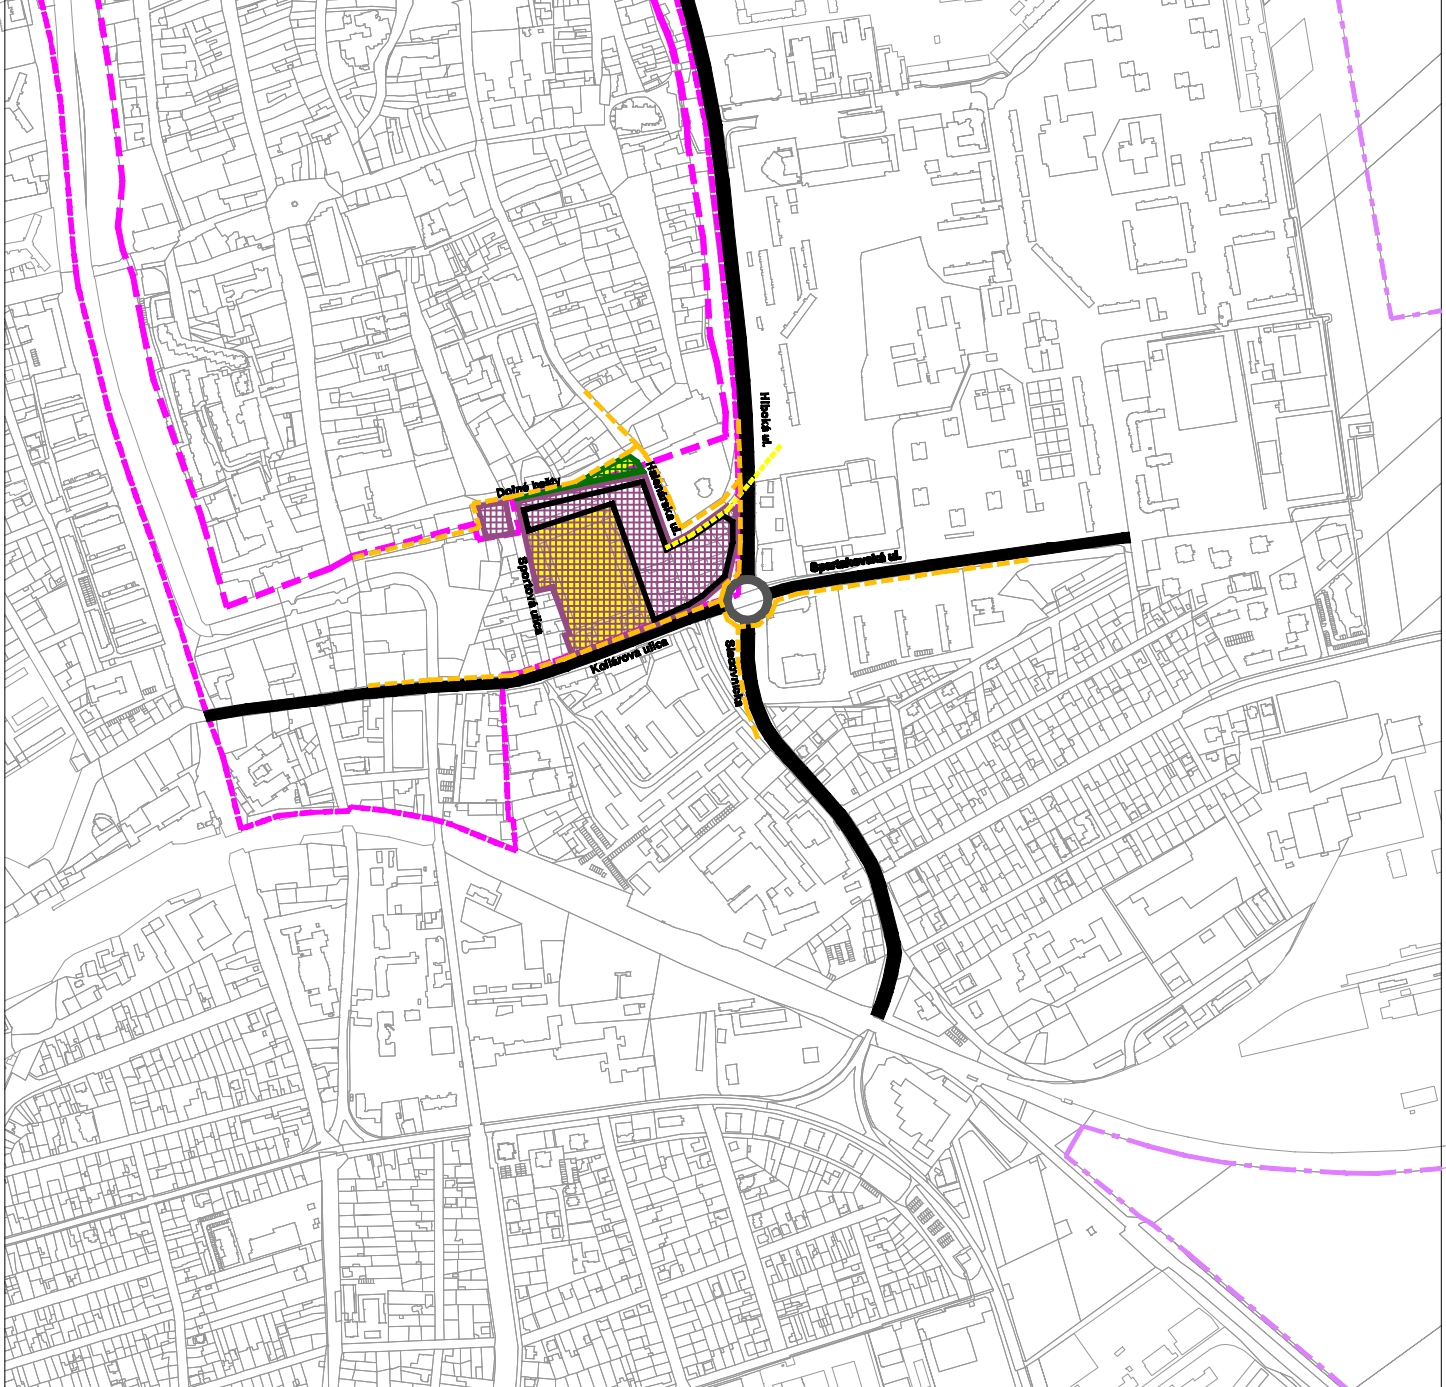

EKOPOLIS - Ateliér architektúry, urbanizmu a územného plánovania Vajnorská 98/J, 831 04 Bratislava Tel./fax.: 02/444 628 50, Mobil: 0905 628 155 E-mail: zibrin.ekopolis@chello.sk		
Názov úlohy:	Územný plán mesta Trnava (Aktualizované znenie 2009) v znení neskorších zmien Zmena 01/2012 - Štadión Antona Malatinského (ČISTOPIS)	Dátum: 05/2012
Obstarávateľ:	Mesto Trnava Mestský úrad, Trhová 3, Trnava	
Spracovateľ:	Ing.arch. Peter Zibrin, PhD. autorizovaný architekt	
Názov výkresu:	Komplexný výkres priestor. usporiadania a funkčného využitia územia	Č.výkr.: B.02. Mierka: 1 : 10 000