


EKOPOLIS

	Hranica zastavaného územia - stav v zmysle ÚPN mesta Trnava
	Hranica mestskej pamiatkovej rezervácie (MPR) Trnava
	Ochranné pásmo MPR Trnava a nehnuteľných národných pamiatok Cukrovar
	Zberné komunikácie funkčnej triedy B1 a B2 - hlavné mestské radiály
	Obslužné komunikácie funkčnej triedy C1
	Zberné komunikácie funkčnej triedy B1 a B2 - hlavné mestské radiály - návrh (rekonštrukcia križovatky - okružná križovatka)
	Hlavné cyklistické trasy - navrhované
	Linky mestskej autobusovej dopravy (MAD)
	Zastávky mestskej autobusovej dopravy (MAD)
	Zmena 01/2012 Urbanizované plochy - návrh
	Zmena 01/2012 Plochy verejnej zelene
	Zmena 01/2012 Hromadné verejné parkoviská centra a ťažiskových území mesta - návrh
	Zmena 01/2012 Hlavné pešie trasy - a mimoúrovňovým riešením (nadchod pre chodcov)
	Zmena 01/2012 Zastávky mestskej autobusovej dopravy (MAD)
	Zmena 01/2012 Zastávky mestskej autobusovej dopravy (MAD)

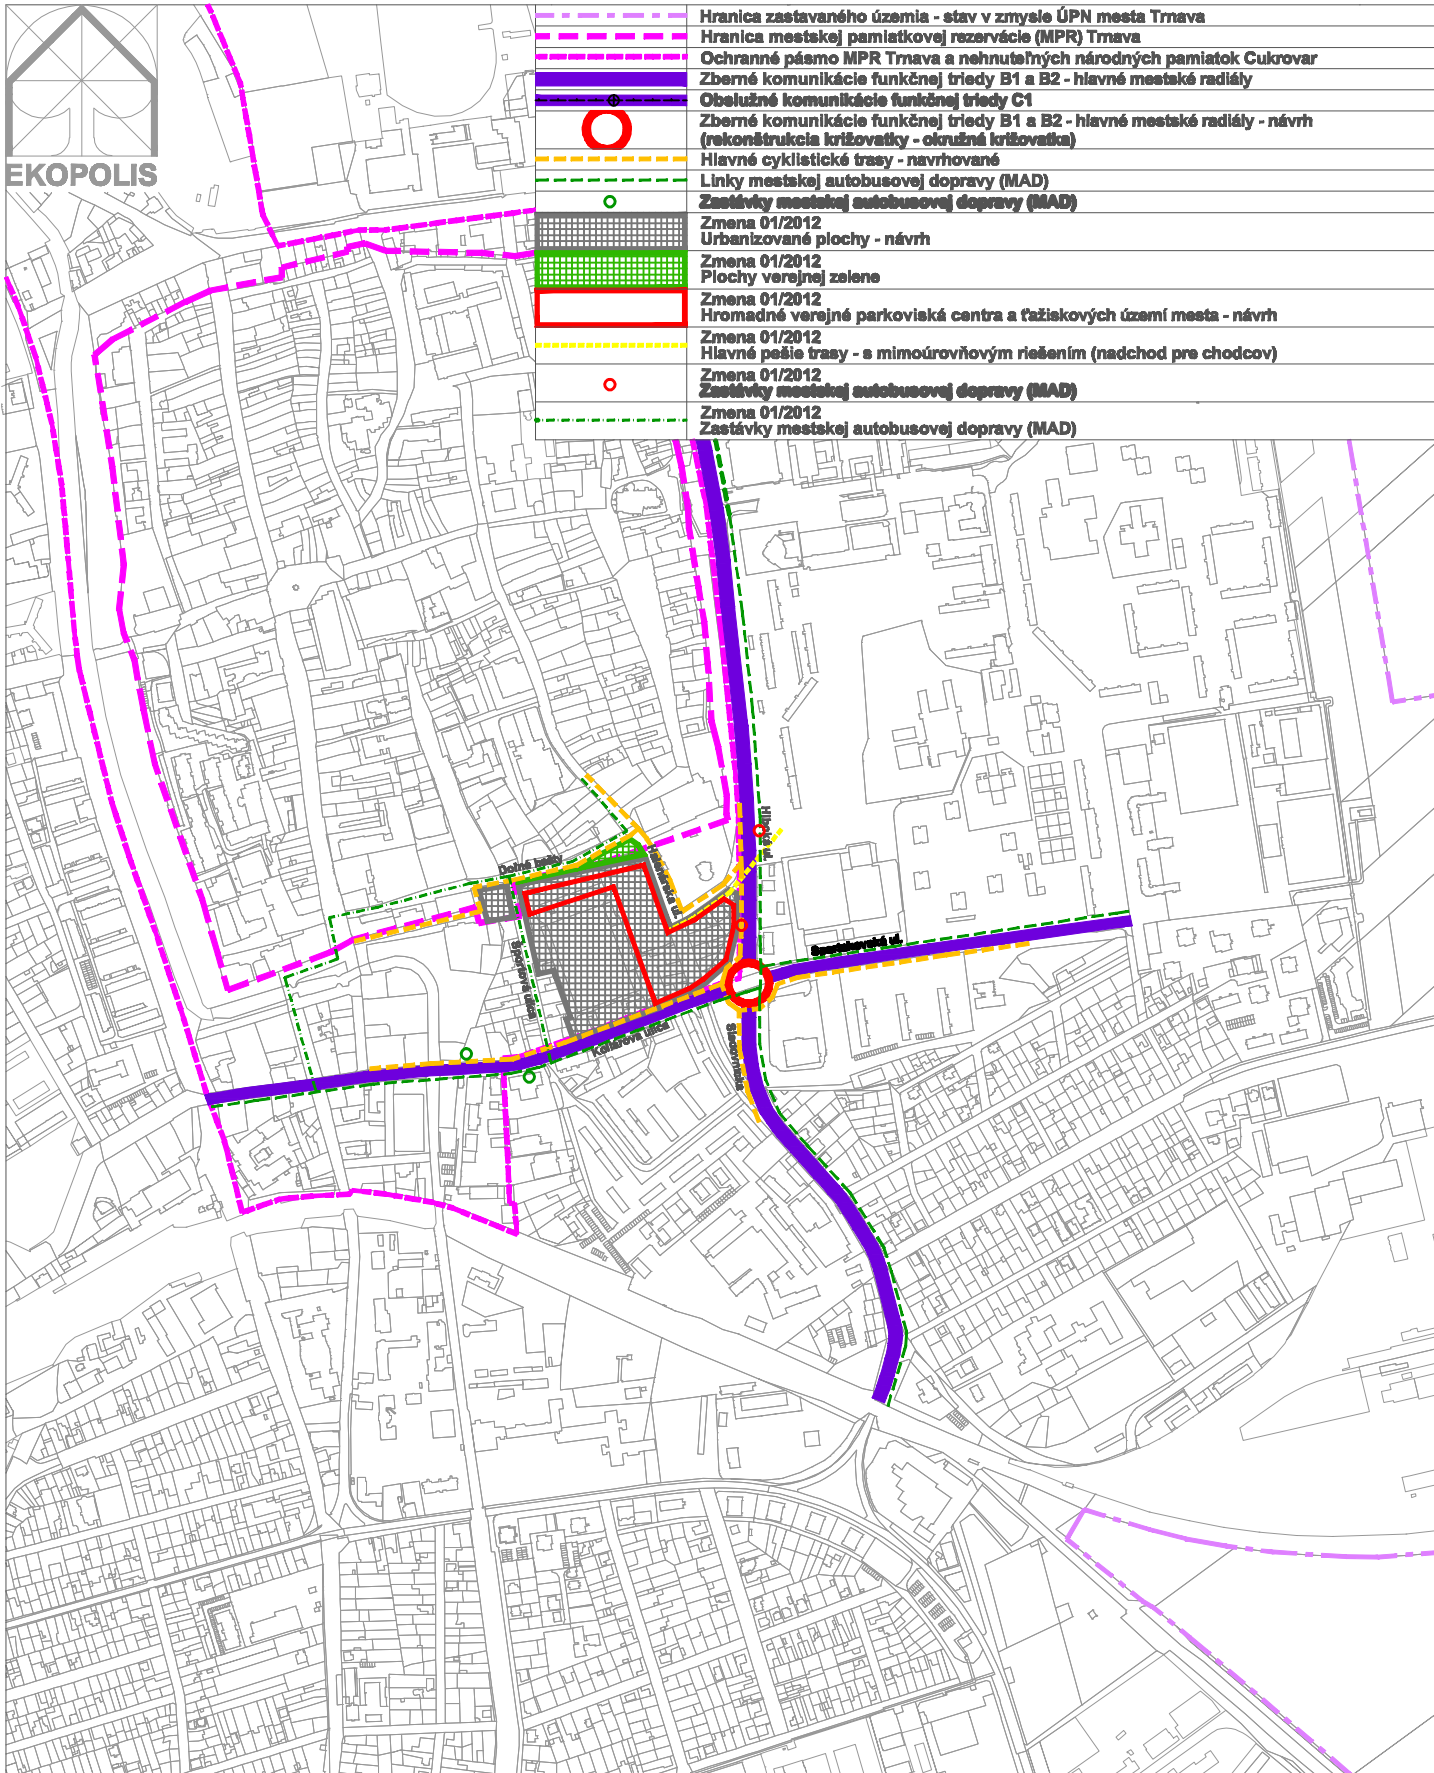

EKOPOLIS - Ateliér architektúry, urbanizmu a územného plánovania Vajnorská 98/J, 831 04 Bratislava Tel./fax.: 02/444 628 50, Mobil: 0905 628 155 E-mail: zibrin.ekopolis@chello.sk			
Názov úlohy:	Územný plán mesta Trnava (Aktualizované znenie 2009) v znení neskorších zmien Zmena 01/2012 - Štadión Antona Malatiného (ČISTOPIS)	Dátum: 05/2012	
Obstarávateľ:	Mesto Trnava Mestský úrad, Trhová 3, Trnava		
Spracovateľ:	Ing.arch. Peter Zibrin, PhD. autorizovaný architekt		
Názov výkresu:	Výkres riešenia verejného dopravného vybavenia	Č.výkr.: B.03.	Mierka: 1 : 10 000