
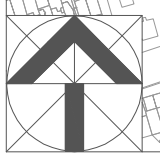


EKOPOLIS

	Hranica zastavaného územia - stav v zmysle ÚPN mesta Trnava
	Hranica mestskej pamiatkovej rezervácie (MPR) Trnava
	Ochranné pásmo MPR Trnava a nehnuteľných národných pamiatok Cukrovar
	Vodovodná sieť - stav
	Stoková sieť jednotná - gravitačná
	Zmena 01/2012
	Urbanizované plochy - návrh
	Zmena 01/2012
	Plochy verejnej zelene
	Zmena 01/2012
	Vodovodná sieť na zrušenie (z dôvodu navrhovanej výstavby)
	Zmena 01/2012
	Stoková sieť na zrušenie (z dôvodu navrhovanej výstavby)
	Zmena 01/2012
	Vodovodná sieť - navrhovaná (náhrada siete zrušenej z dôvodu navrhovanej výstavby)
	Zmena 01/2012
	Stoková sieť - navrhovaná (náhrada siete zrušenej z dôvodu navrhovanej výstavby)

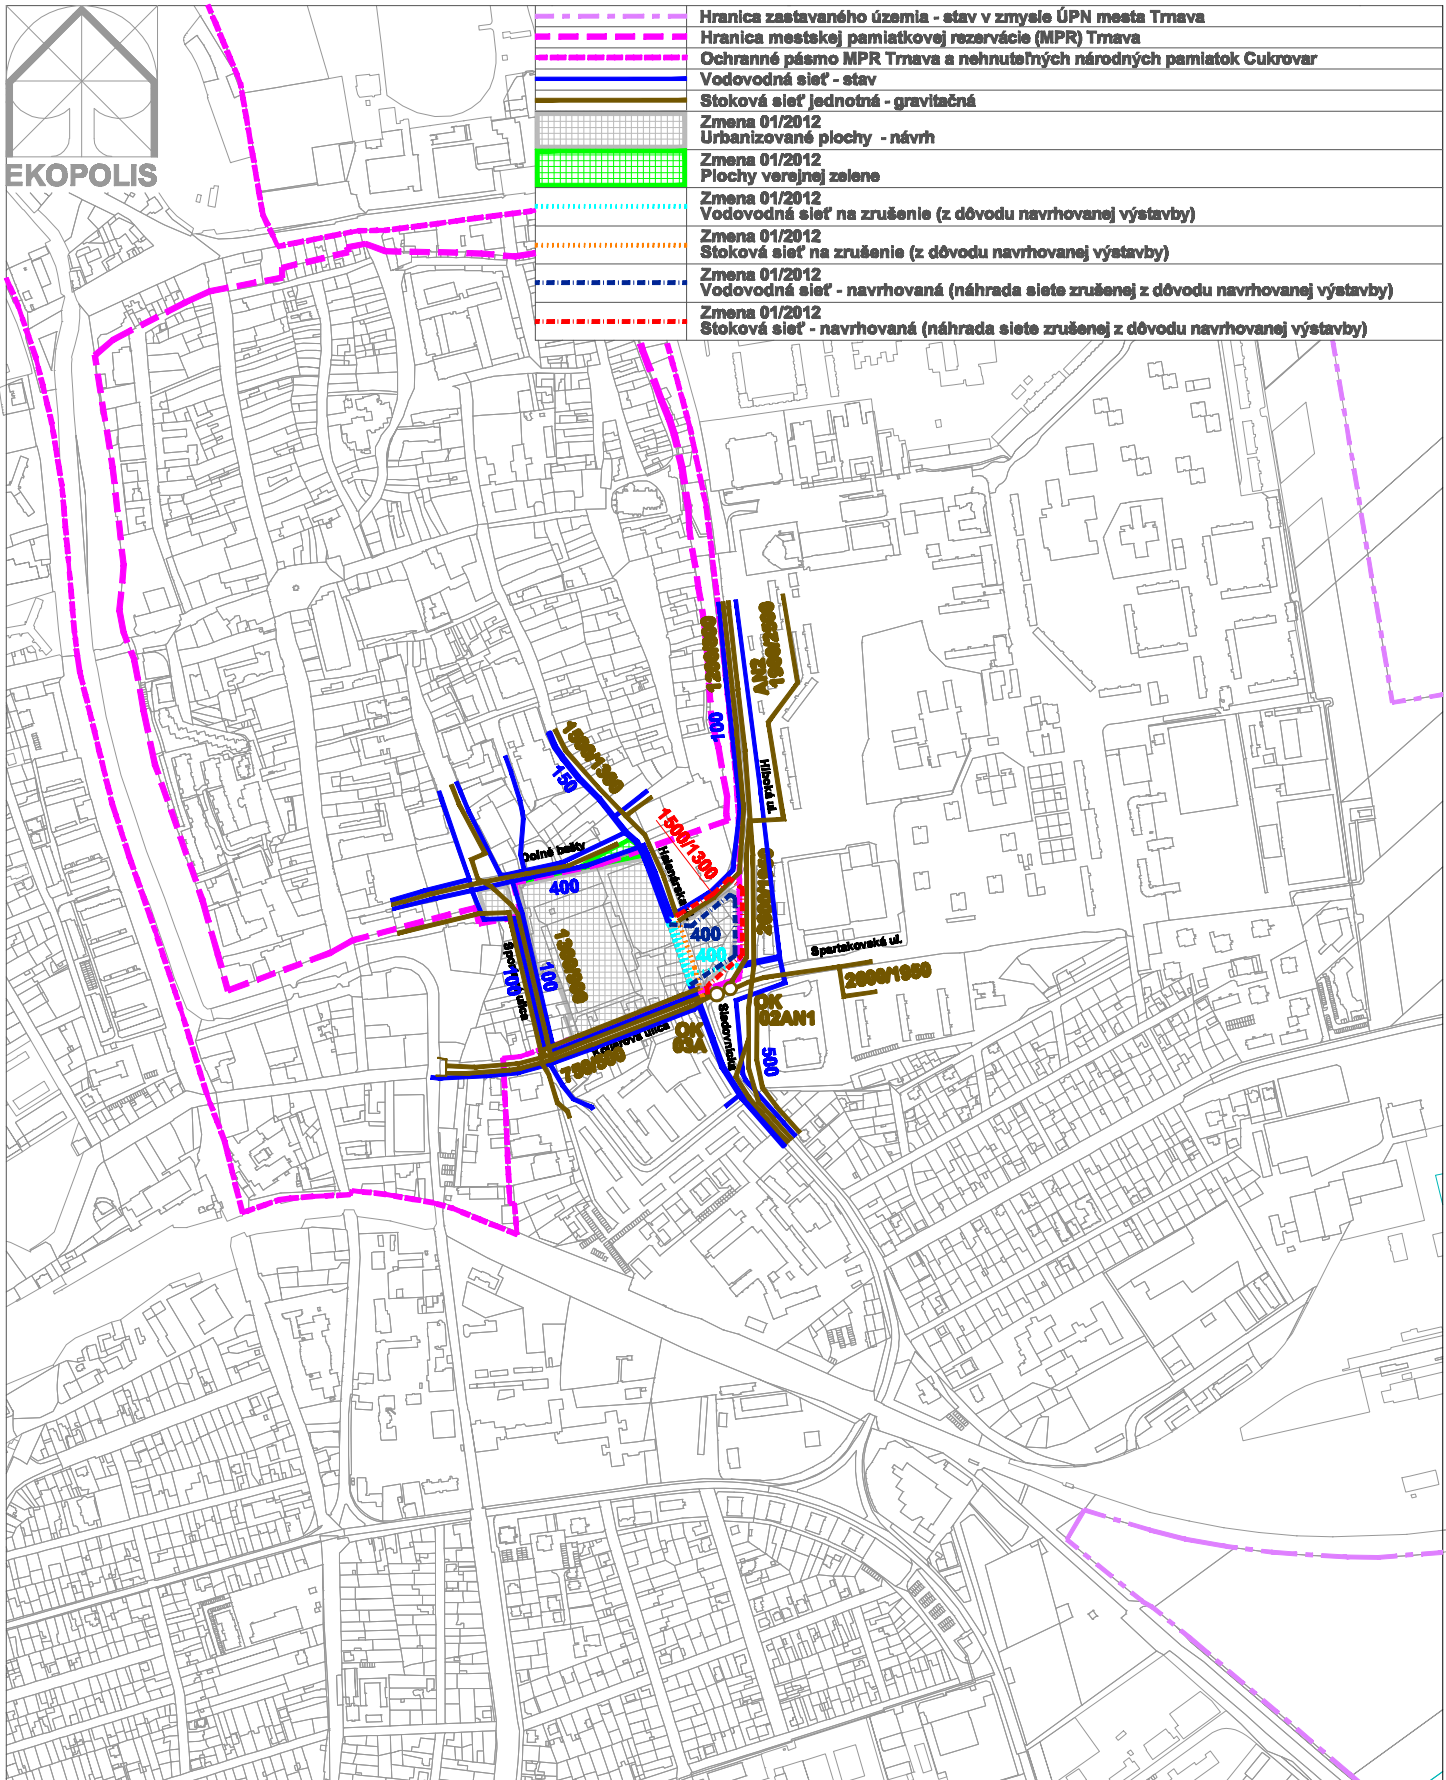

EKOPOLIS - Ateliér architektúry, urbanizmu a územného plánovania Vajnorská 98/J, 831 04 Bratislava Tel./fax.: 02/444 628 50, Mobil: 0905 628 155 E-mail: zibrin.ekopolis@chello.sk		
Názov úlohy:	Územný plán mesta Trnava (Aktualizované znenie 2009) v znení neskorších zmien Zmena 01/2012 - Stadión Antona Malatinského (ČISTOPIS)	
Obstarávateľ:	Mesto Trnava Mestský úrad, Trhová 3, Trnava	Dátum: 05/2012
Spracovateľ:	Ing.arch. Peter Zibrin, PhD. autorizovaný architekt	
Názov výkresu:	Výkres riešenia verejného tech. vybavenia Vodné hospodárstvo	Č.výkr.: B.04. Mierka: 1 : 10 000