


EKOPOLIS

12 x 500

	Hranica zastavaného územia - stav v zmysle ÚPN mesta Trnava
	Hranica mestskej pamiatkovej rezervácie
	Ochranné pásmo mestskej pamiatkovej rezervácie
	Urbanizované plochy - stav
	Urbanizované plochy - návrh
	Plochy verejnej zelene - stav
	Plochy verejnej zelene - návrh
	Vymedzenie územia Zmeny 01/2012 ÚPN mesta Trnava
	VN 22 kV vedenie podzemné - stav
	VN 22 kV vedenie podzemné - návrh
	Transformačná stanica TS 22/0,4 kVA - stav
	Transformačná stanica TS 22/0,4 kVA - návrh
	Horúcovod - stav
	Horúcovod - návrh
	STL plynovod - stav
	STL plynovod - návrh
	NTL plynovod
	Diaľkový kábel Orange

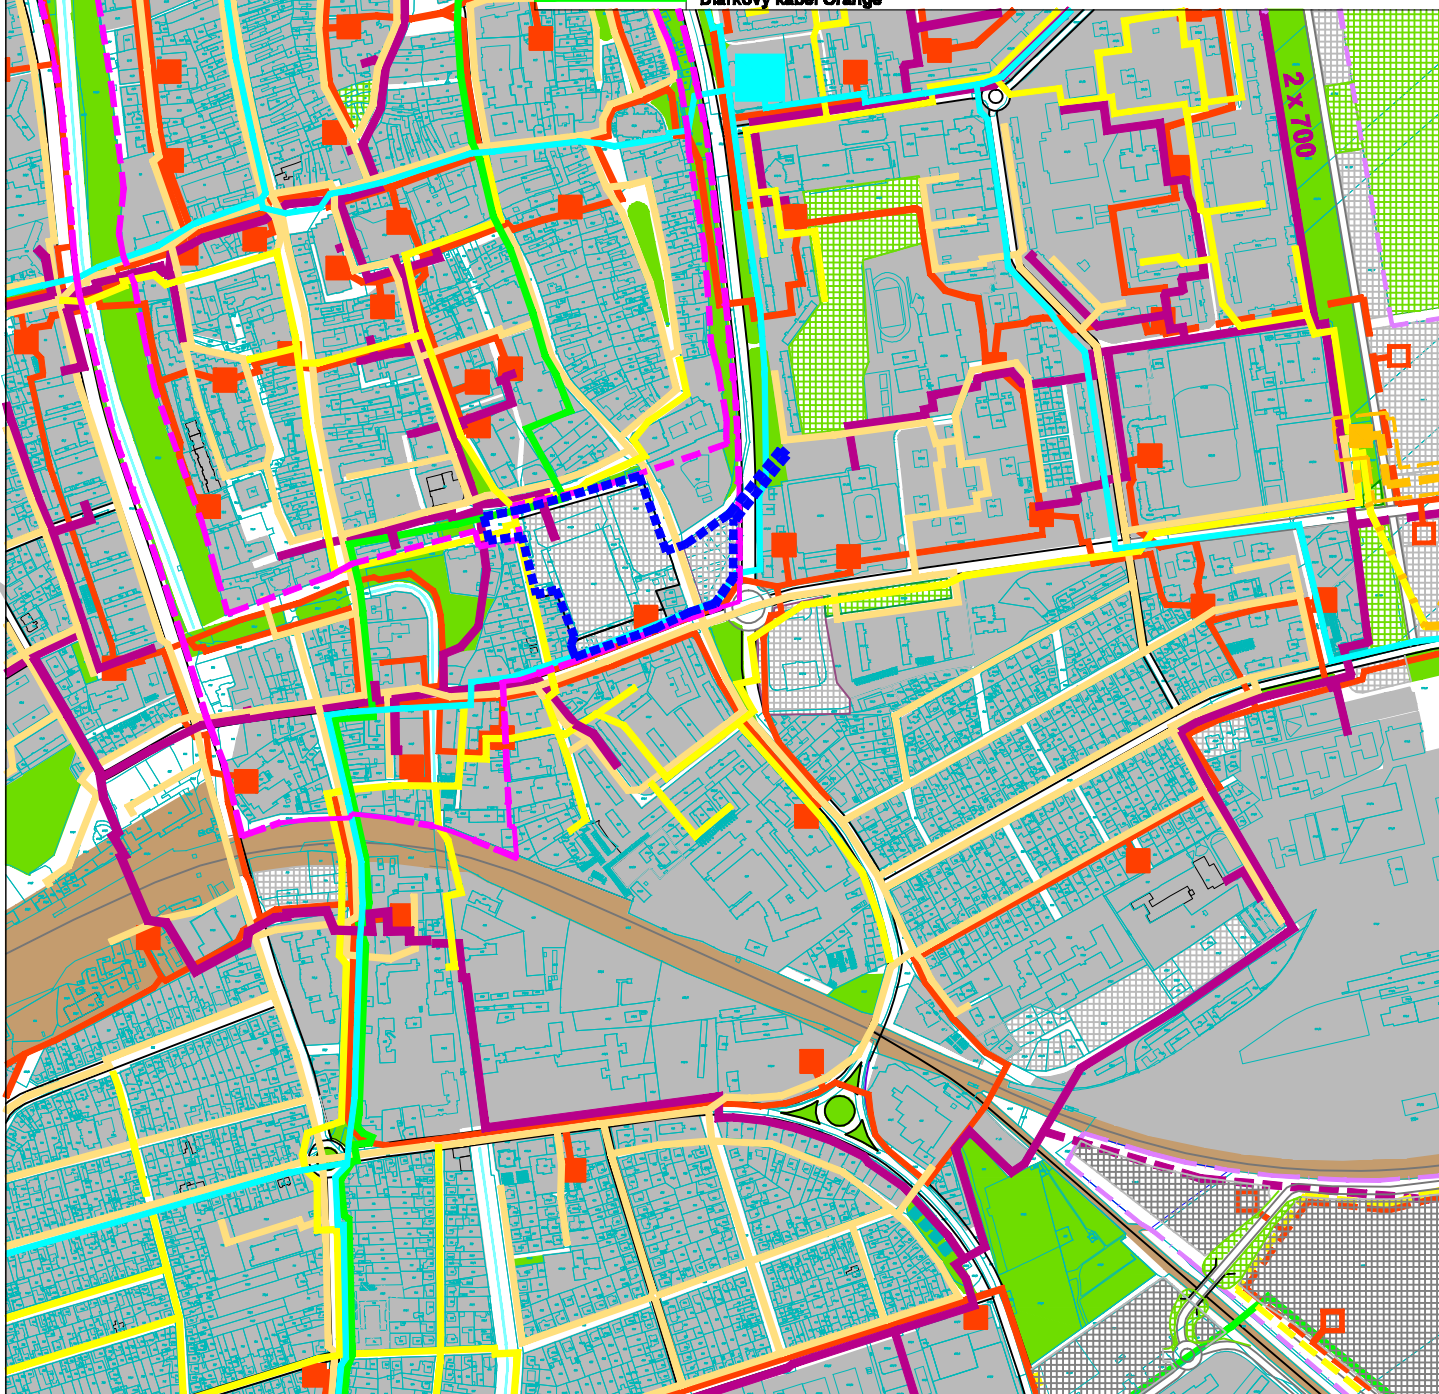

2 x 700



EKOPOLIS - Ateliér architektúry, urbanizmu a územného plánovania Vajnorská 98/J, 831 04 Bratislava Tel./fax.: 02/444 628 50, Mobil: 0905 628 155 E-mail: zibrin.ekopolis@chello.sk		
Názov úlohy:	Územný plán mesta Trnava (Aktualizované znenie 2009) v znení neskorších zmien Lokalita Zmeny 01/2012 - Štadión Antona Malatinského (ČISTOPIS)	Dátum: 12/2009
Obstarávateľ:	Mesto Trnava Mestský úrad, Trhová 3, Trnava	
Spracovateľ:	Ing.arch. Peter Zibrin, PhD. autorizovaný architekt	
Názov výkresu:	Výkres riešenia verejného tech. vybavenia Energetika a spoje	Č.výkr.: B.05. Mierka: 1 : 10 000