
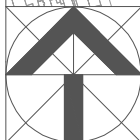


EKOPOLIS

| | |
|------------------|---|
| | Hranica zastavaného územia - stav v zmysle ÚPN mesta Trnava |
| | Hranicaestskej pamiatkovej rezervácie (MPR) Trnava |
| | Ochranné pásmo MPR Trnava a nehnuteľných národných pamiatok Cukrovar |
| | Hranice urbanistických obvodov |
| 01 | Čísla urbanistických obvodov |
| | Bloky a plochy v mestskom území (bývanie, šport a rekreácia, občianske vybavenie) - stav |
| B 01 | Označenie kódu funkčného využitia a jeho základnej charakteristiky - stav |
| | Zmena 01/2012 |
| | Bloky a plochy v mestskom území (bývanie, šport a rekreácia, občianske vybavenie) - návrh |
| | Zmena 01/2012 |
| | Bloky a plochy zelene - návrh |
| B 01 Z 02 | Zmena 01/2012 |
| (B 05) | Označenie kódu funkčného využitia a jeho základnej charakteristiky - stav |
| | Zmena 01/2012 |
| | Označenie kódu funkčného využitia a jeho základnej charakteristiky - stav - alt. |
| | Zmena 01/2012 |
| | Plochy na vyhlásenie stavebnej uzávery |

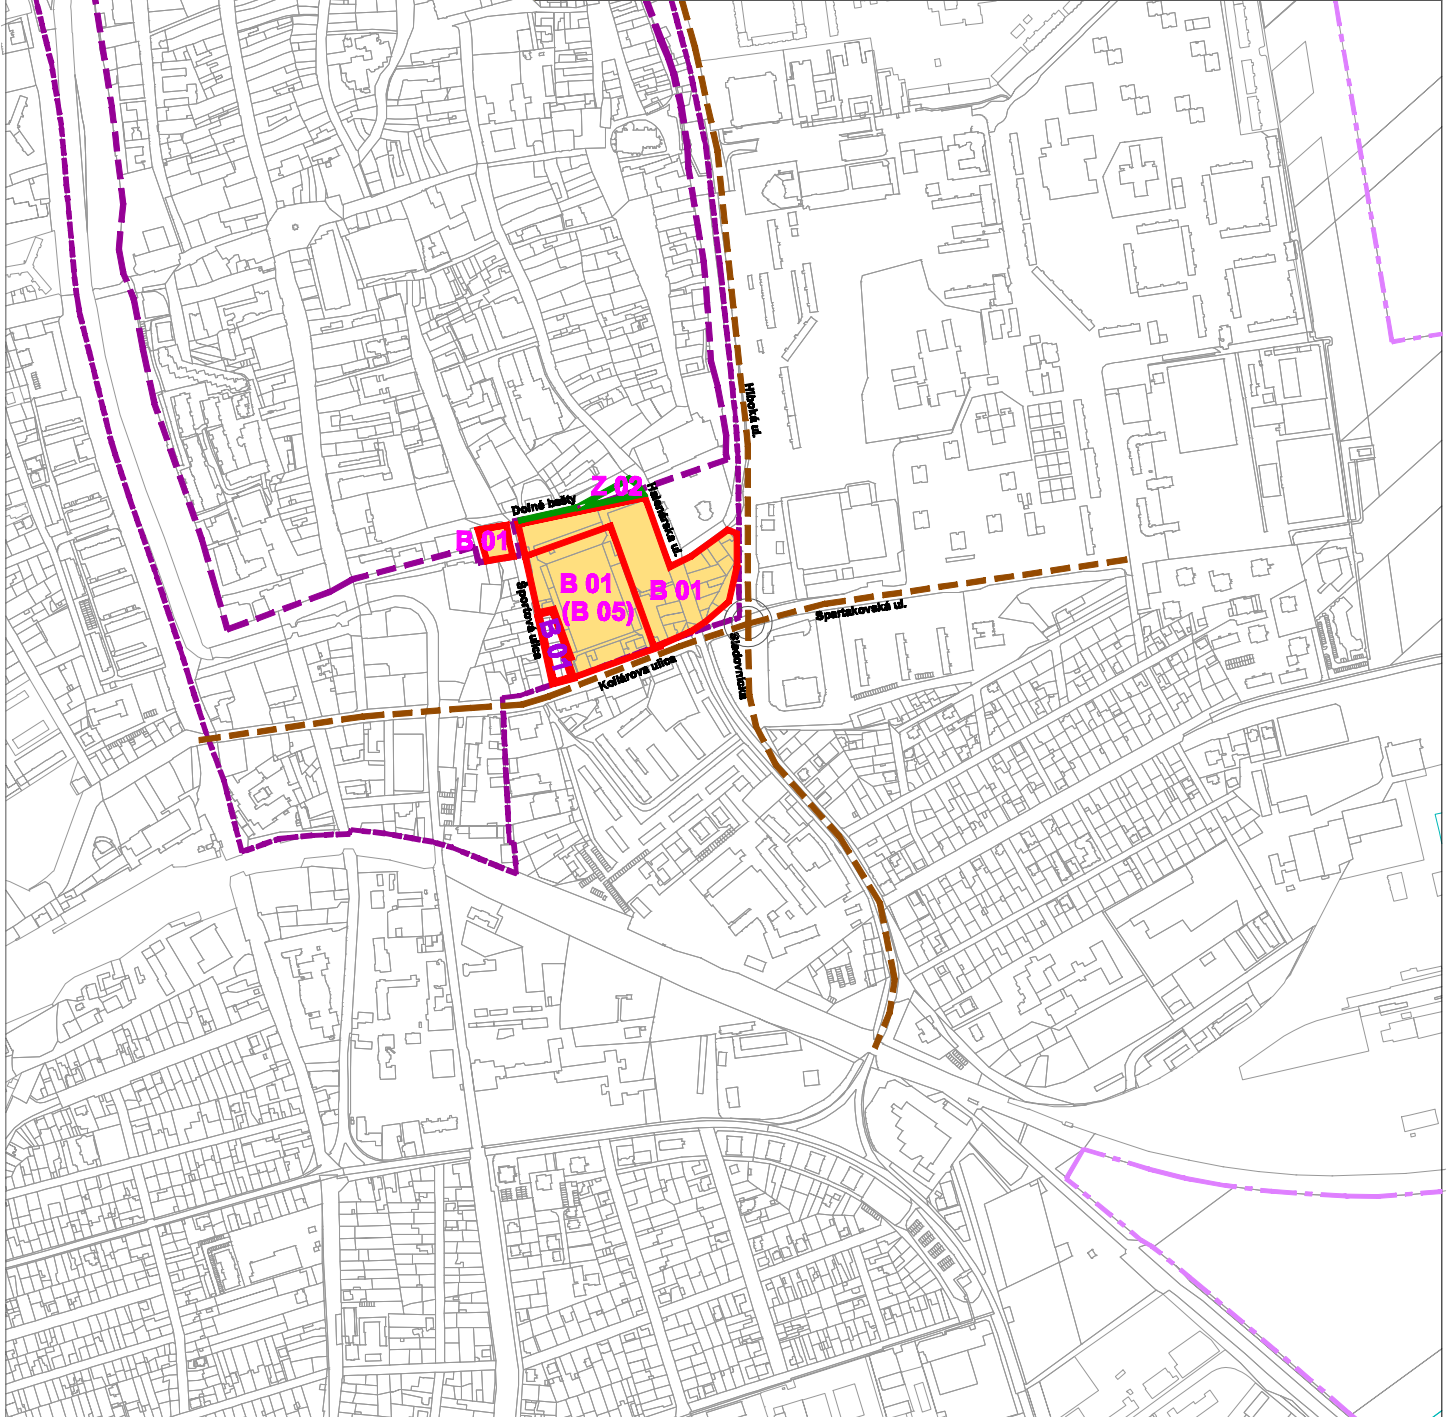

EKOPOLIS - Ateliér architektúry, urbanizmu a územného plánovania
 Vajnorská 98/J, 831 04 Bratislava
 Tel./fax.: 02/444 628 50, Mobil: 0905 628 155
 E-mail: zibrin.ekopolis@chello.sk

| | | |
|----------------|--|-----------------------------------|
| Názov úlohy: | Územný plán mesta Trnava (Aktualizované znenie 2009) v znení neskorších zmien Zmena 01/2012 - Stadión Antona Malatinského (ČISTOPIS) | Dátum: 05/2012 |
| Obstarávateľ: | Mesto Trnava Mestský úrad, Trhová 3, Trnava | |
| Spracovateľ: | Ing.arch. Peter Zibrin, PhD. autorizovaný architekt | |
| Názov výkresu: | Regulatívny územného rozvoja | Č.výkr.: C.02. Mierka: 1 : 10 000 |