


**EKOPOLIS**

	Hranica zastavaného územia - stav v zmysle ÚPN mesta Trnava
	Hranice urbanistických obvodov
	Hranicaestskej pamiatkovej rezervácie (MPR) Trnava
	Ochranné pásmo MPR Trnava a nehnuteľných národných pamiatok Cukrovár
	Urbanizované plochy - stav
	Plochy verejnej zelene - stav
	Plochy verejnej zelene - návrh
	Vymedzenie územia Zmeny 01/2012 ÚPN mesta Trnava
	Bloky a plochy v mestskom území (bývanie, šport a rekreácia, občianske vybavenie) - stav
	Bloky a plochy v mestskom území (bývanie, šport a rekreácia, občianske vybavenie) - návrh
	Bloky a plochy zelene - stav
	Bloky a plochy zelene - návrh
	Označenie kódu funkčného využitia a jeho základnej charakteristiky - stav
	Označenie kódu funkčného využitia a jeho základnej charakteristiky - návrh
	Plochy na vyhlásenie stavebnej uzávery

B 01 Z 02  
B 01 Z 02

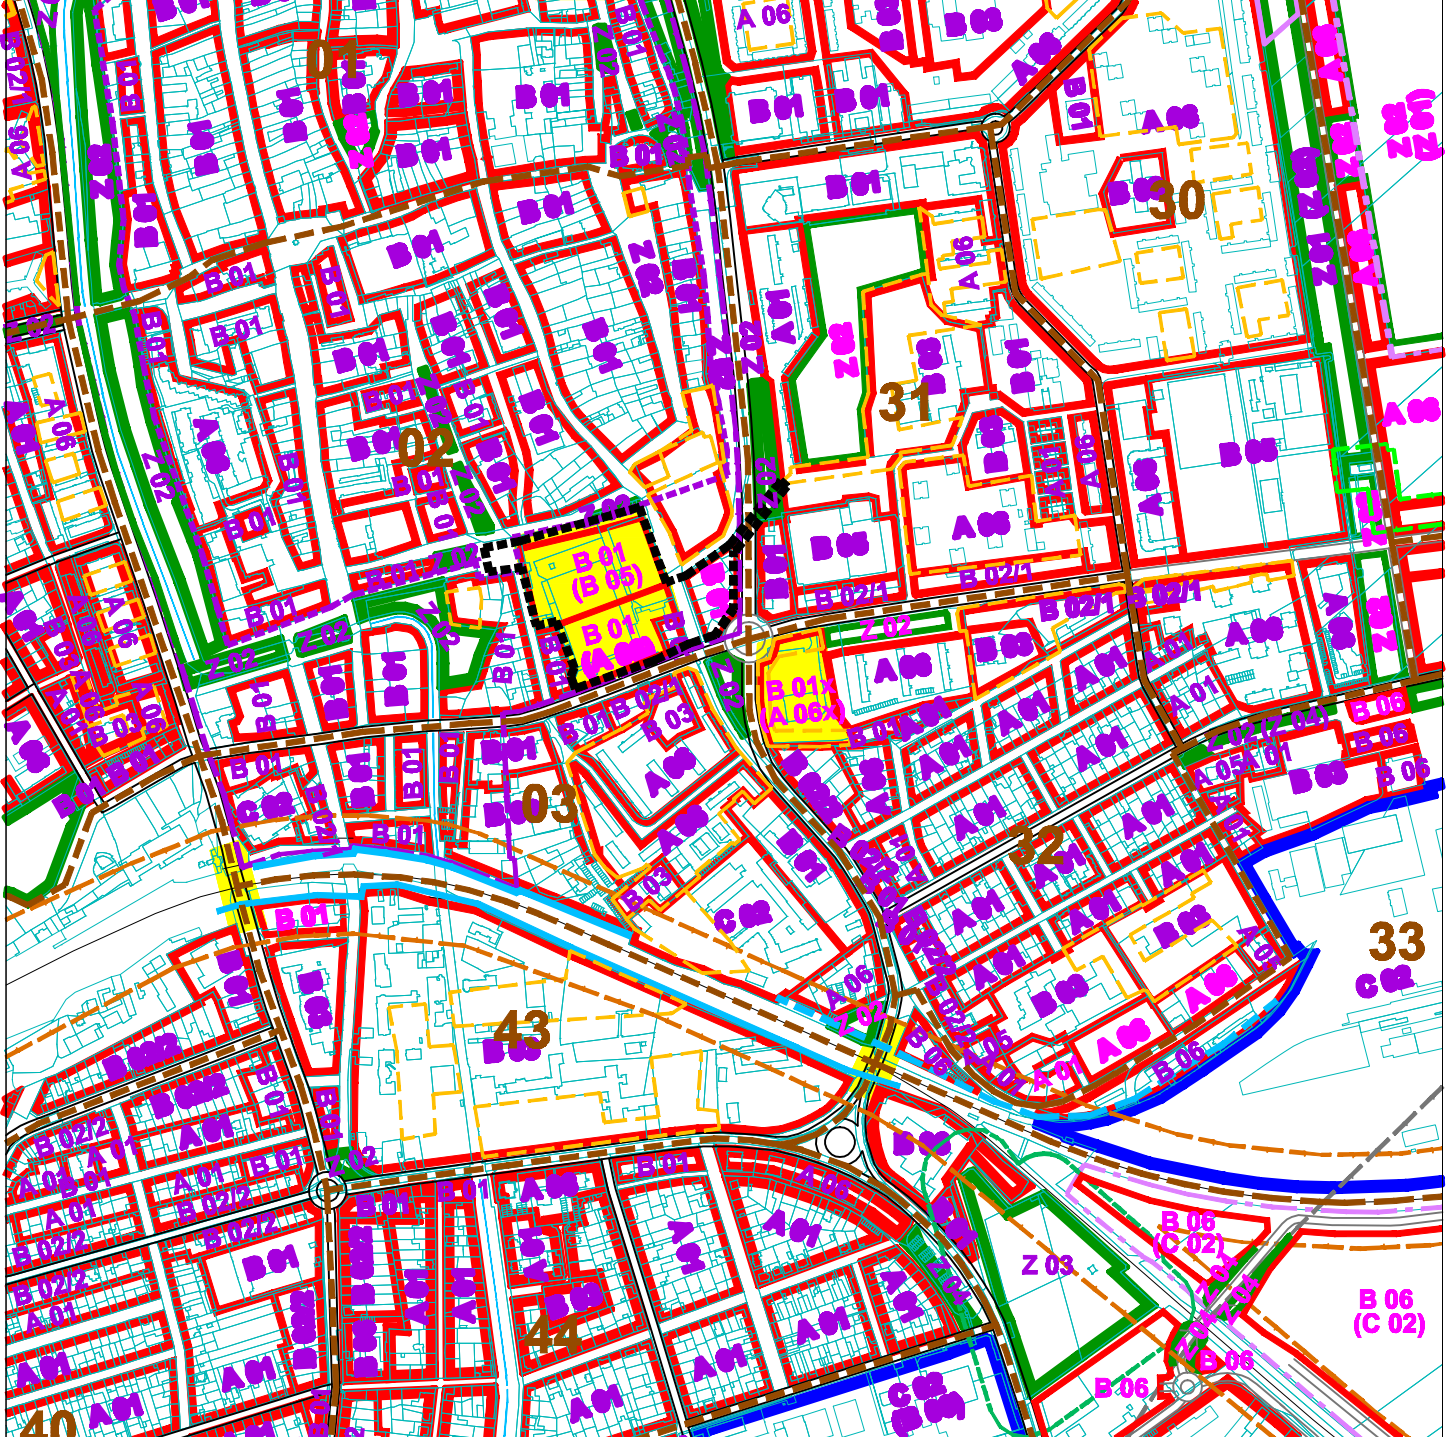

<b>EKOPOLIS - Ateliér architektúry, urbanizmu a územného plánovania</b> Vajnorská 98/J, 831 04 Bratislava Tel./fax.: 02/444 628 50, Mobil: 0905 628 155 E-mail: zibrin.ekopolis@chello.sk	
Názov úlohy:	Územný plán mesta Trnava (Aktualizované znenie 2009) v znení neskorších zmien Lokalita Zmeny 01/2012 - Štadión Antona Malatinakého (ČISTOPIS)
Obstarávateľ:	Mesto Trnava Mestský úrad, Trhová 3, Trnava
Spracovateľ:	Ing.arch. Peter Zibrin, PhD. autorizovaný architekt
Názov výkresu:	Regulatívny územného rozvoja
Dátum:	12/2009
Č.výkr.:	C.02.
Mierka:	1 : 10 000