


EKOPOLIS

Stav	Návrh	Prognóza	
			Hranica zastavaného územia
			Urbanizované plochy
			Plochy lesov, lesoparkov, krajinej zelene, verejnej zelene a ZO
			Ostatné zberné komunikácie funkčnej triedy B2
			Vybrané obslužné komunikácie funkčnej triedy C2
			Vybrané obslužné komunikácie funkčnej triedy C3
			Linky mestskej autobusovej dopravy (MAD)
			Zastávky MAD
			Hlavné cyklistické trasy
			Lokalita II. Zmeny 02/2012 ÚPN mesta Trnava (Aktualizované znenie 2009)

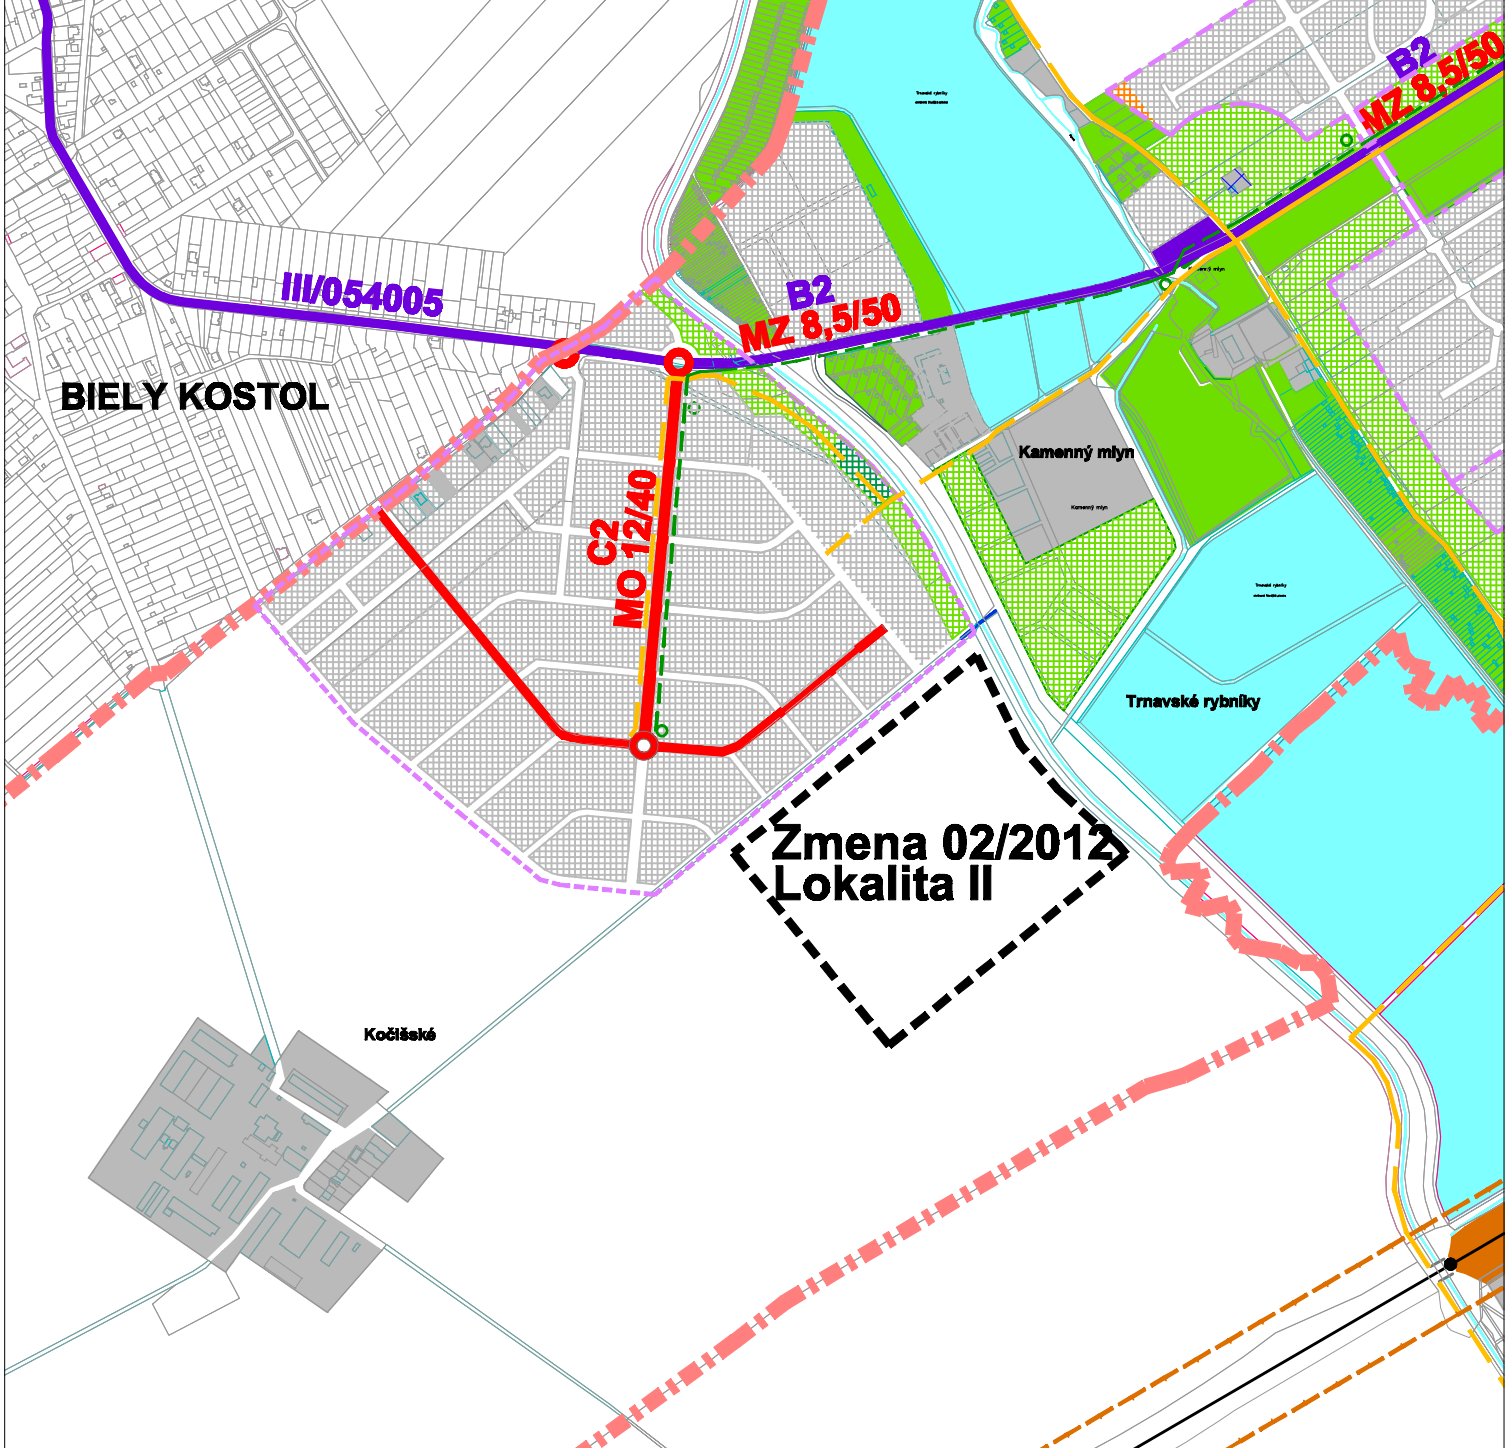

EKOPOLIS - Ateliér architektúry, urbanizmu a územného plánovania Vajnorská 98/J, 831 04 Bratislava Tel./fax.: 02/444 628 50, Mobil: 0905 628 155 e-mail: zibrin.ekopolis@chello.sk			
Názov úlohy:	ÚPN mesta Trnava (Aktualizované znenie 2009) Lokalita II. Zmeny 02/2012 - Plochy lesoparkov v lokalite Kočišské		
Obstarávateľ:	Mesto Trnava Mestský úrad, Trhová 3, Trnava	Dátum: 12/2009	
Spracovateľ:	Ing.arch Peter Zibrin, PhD. autorizovaný architekt		
Názov výkresu:	Výkres riešenia verejného dopravného vybavenia	Č.výkr.: B.03.	Mierka: 1 : 10 000

