


EKOPOLIS

Stav	Návrh	Prognóza
	01 - 48	
	A 01 Z 02 Z 01	

Hranica zastavaného územia
Hranice urbanistických obvodov
Čísla urbanistických obvodov
Bloky a plochy v mestskom prostredí - bývanie
Bloky a plochy zelene
Označenie kódu funkčného využitia a jeho základnej charakteristiky
Bezpečnostné pásmo VTL plynovodov
MBK - biokoridor miestneho významu
Hranica Chráneného areálu Trnavské rybníky
Ochranné pásmo Chráneného areálu Trnavské rybníky
Lokalita II Zmeny 02/2012 ÚPN mesta Trnava (Aktualizované znenie 2009)

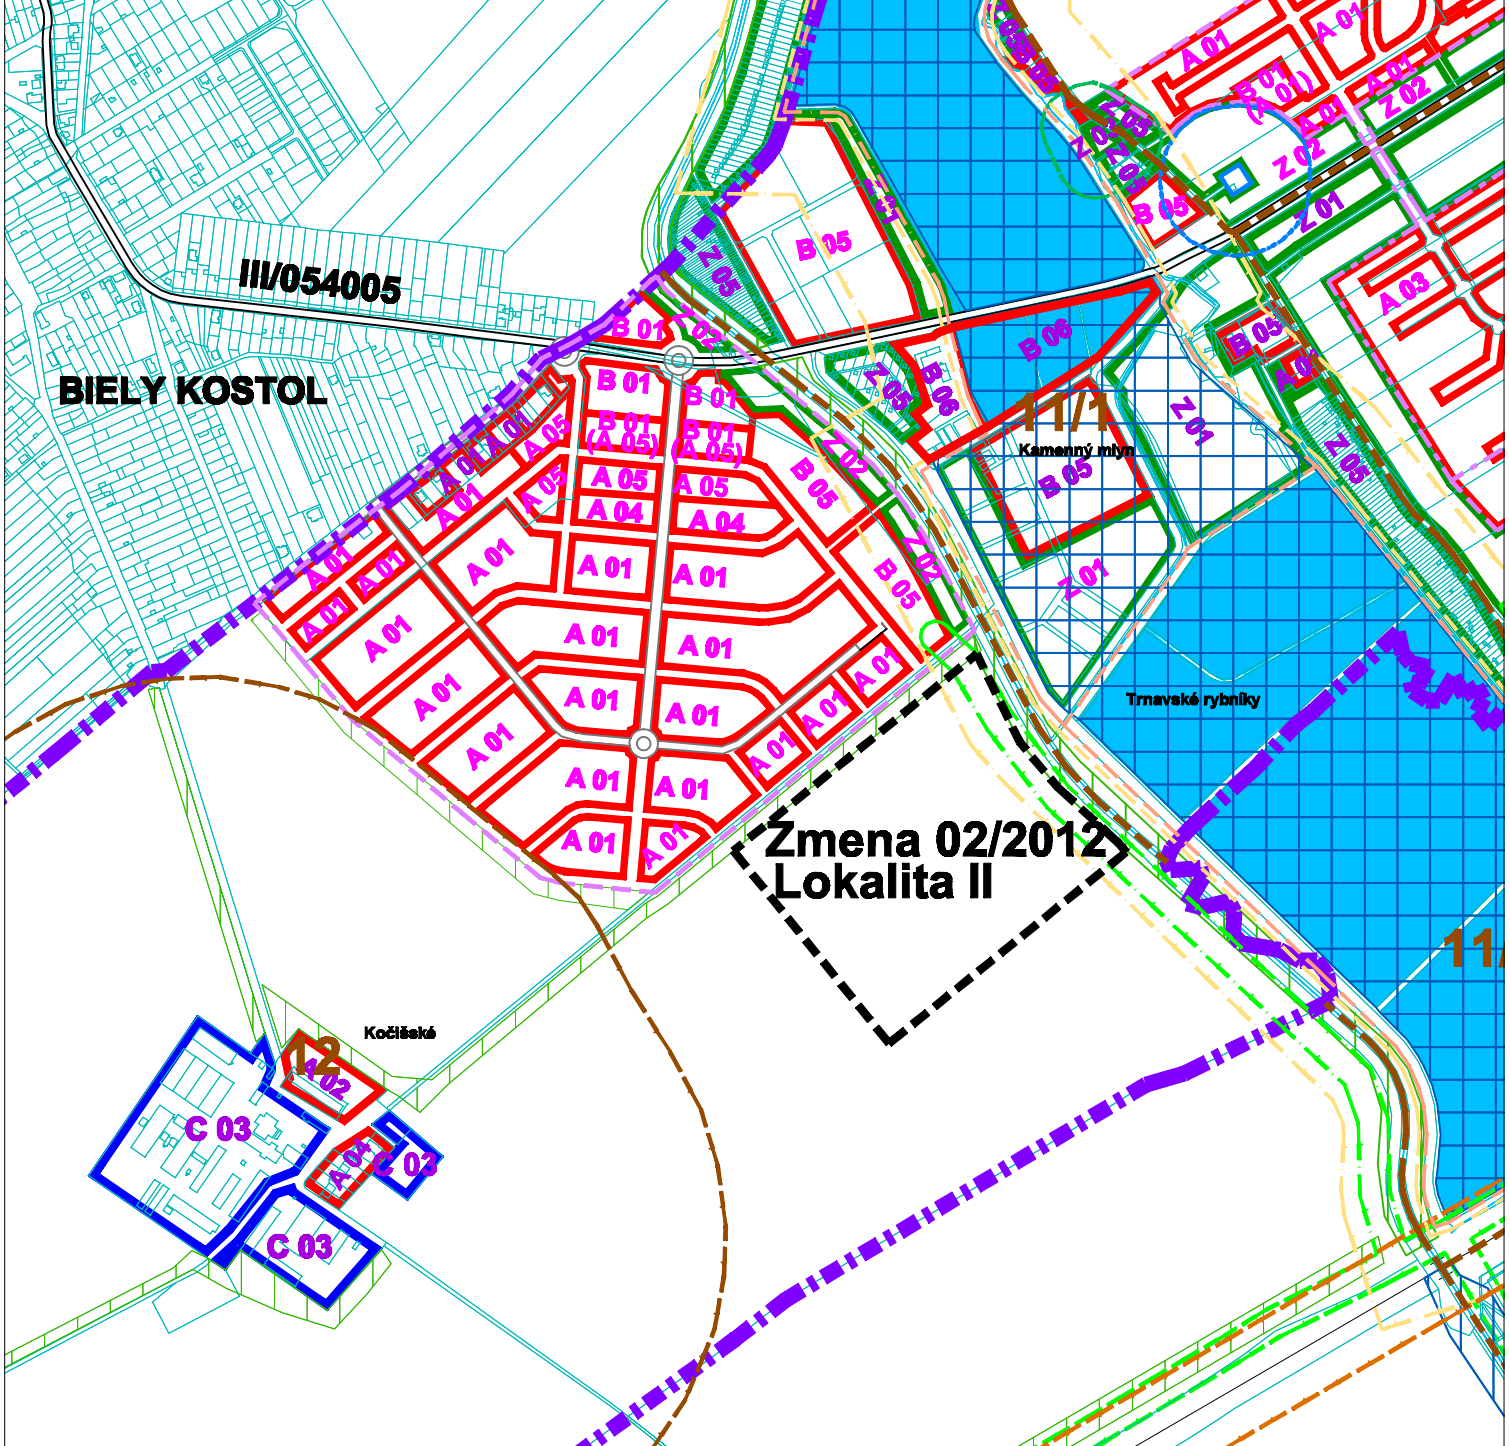

EKOPOLIS - Ateliér architektúry, urbanizmu a územného plánovania Vajnorská 98/J, 831 04 Bratislava Tel./fax.: 02/444 628 50, Mobil: 0905 628 155 e-mail: zibrin.ekopolis@chello.sk			
Názov úlohy:	ÚPN mesta Trnava (Aktualizované znenie 2009) Lokalita II Zmeny 02/2012 - Plochy lesoparkov v lokalite Kočišké		
Obstarávateľ:	Mesto Trnava Mestský úrad, Trhová 3, Trnava	Dátum: 12/2009	
Spracovateľ:	Ing.arch Peter Zibrin, PhD. autorizovaný architekt		
Názov výkresu:	Regulatívy územného rozvoja	Č.výkr.: C.02.	Mierka: 1 : 10 000

