


Stav	Návrh	Prognóza	
			Hranica zastavaného územia
			Plochy obytného územia - nízkopodlažná zástavba (rodinné domy)
			Plochy lesov a lesoparkov
			Plochy verejných parkov a malé parkové plochy
			Územie s oddychovo-relaxačným potenciálom
			Cesty II. triedy a mestské zberné komunikácie B2
			Cesty III. triedy a mestské zberné komunikácie B3
			Hlavné cyklistické trasy
			Bezpečnostné pásmo VVTL a VTL plynovodu
			Lokalita I. Zmeny 02/2012 ÚPN mesta Trnava (Aktualizované znenie 2009)

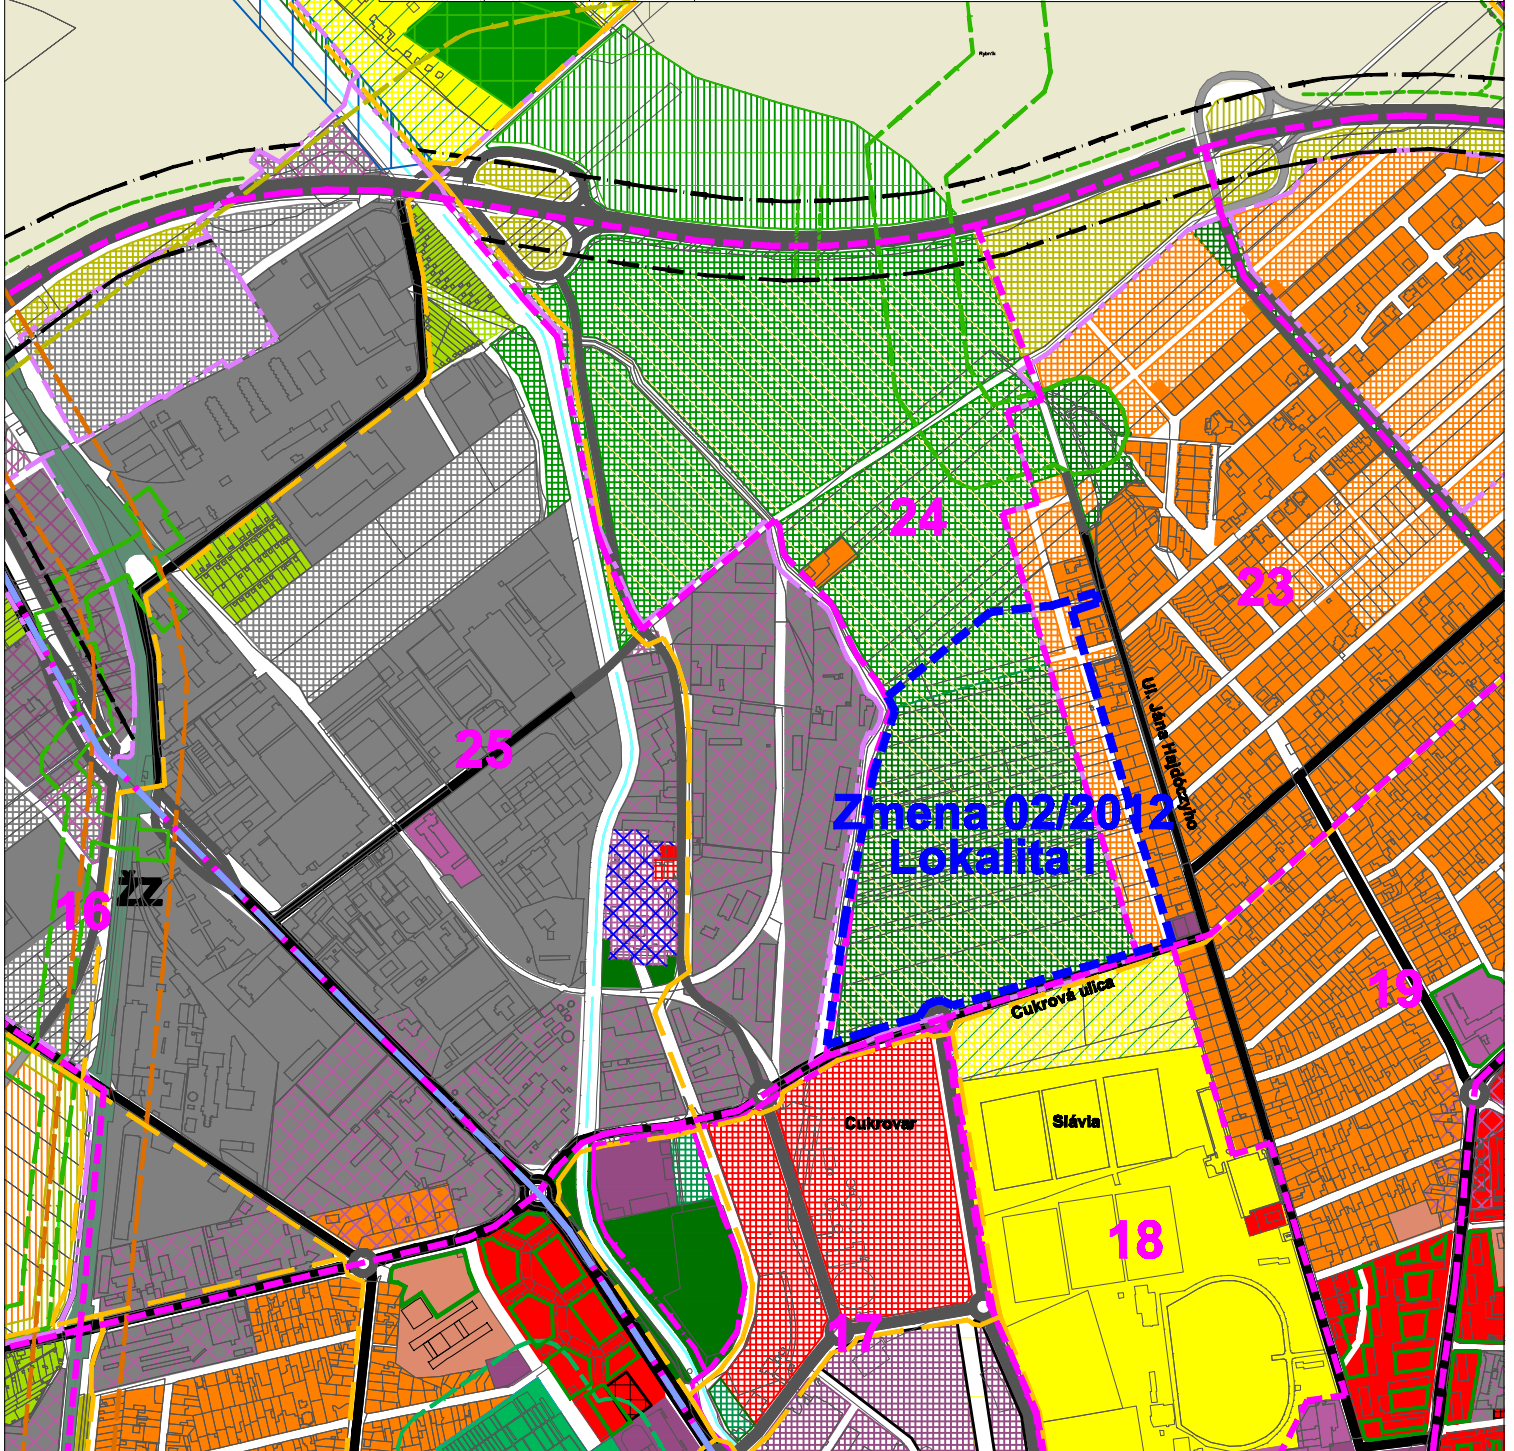

EKOPOLIS - Ateliér architektúry, urbanizmu a územného plánovania
 Vajnorská 98/J, 831 04 Bratislava
 Tel./fax.: 02/444 628 50, Mobil: 0905 628 155
 e-mail: zibrin.ekopolis@chello.sk

Názov úlohy:	ÚPN mesta Trnava (Aktualizované znenie 2009) Lokalita I. Zmeny 02/2012 - Bytová výstavba v lokalite Rybník		
Obstarávateľ:	Mesto Trnava Mestský úrad, Trhová 3, Trnava	Dátum: 12/2009	
Spracovateľ:	Ing.arch Peter Zibrin, PhD. autorizovaný architekt		
Názov výkresu:	Komplexný výkres priestorového usporiadania a funkčného využitia územia	Č.výkr.: B.02.	Mierka: 1 : 10 000

