


Stav	Návrh	Prognóza	
			Hranica zastavaného územia
			Zmena 02/2012 ÚPN mesta Trnava (Aktualizované znenie 2009)
			Vymedzenie lokality I
			Zmena 02/2012 - lokalita I Plochy lesov, lesoparkov, krajínnej zelene, verejnej zelene a ZO
			Zmena 02/2012 - lokalita I Urbanizované plochy
			Ostatné zberné komunikácie funkčnej triedy B2
			Linky mestskej autobusovej dopravy (MAD)
			Zmena 02/2012 - lokalita I Zastávky MAD
			Hlavné cyklistické trasy

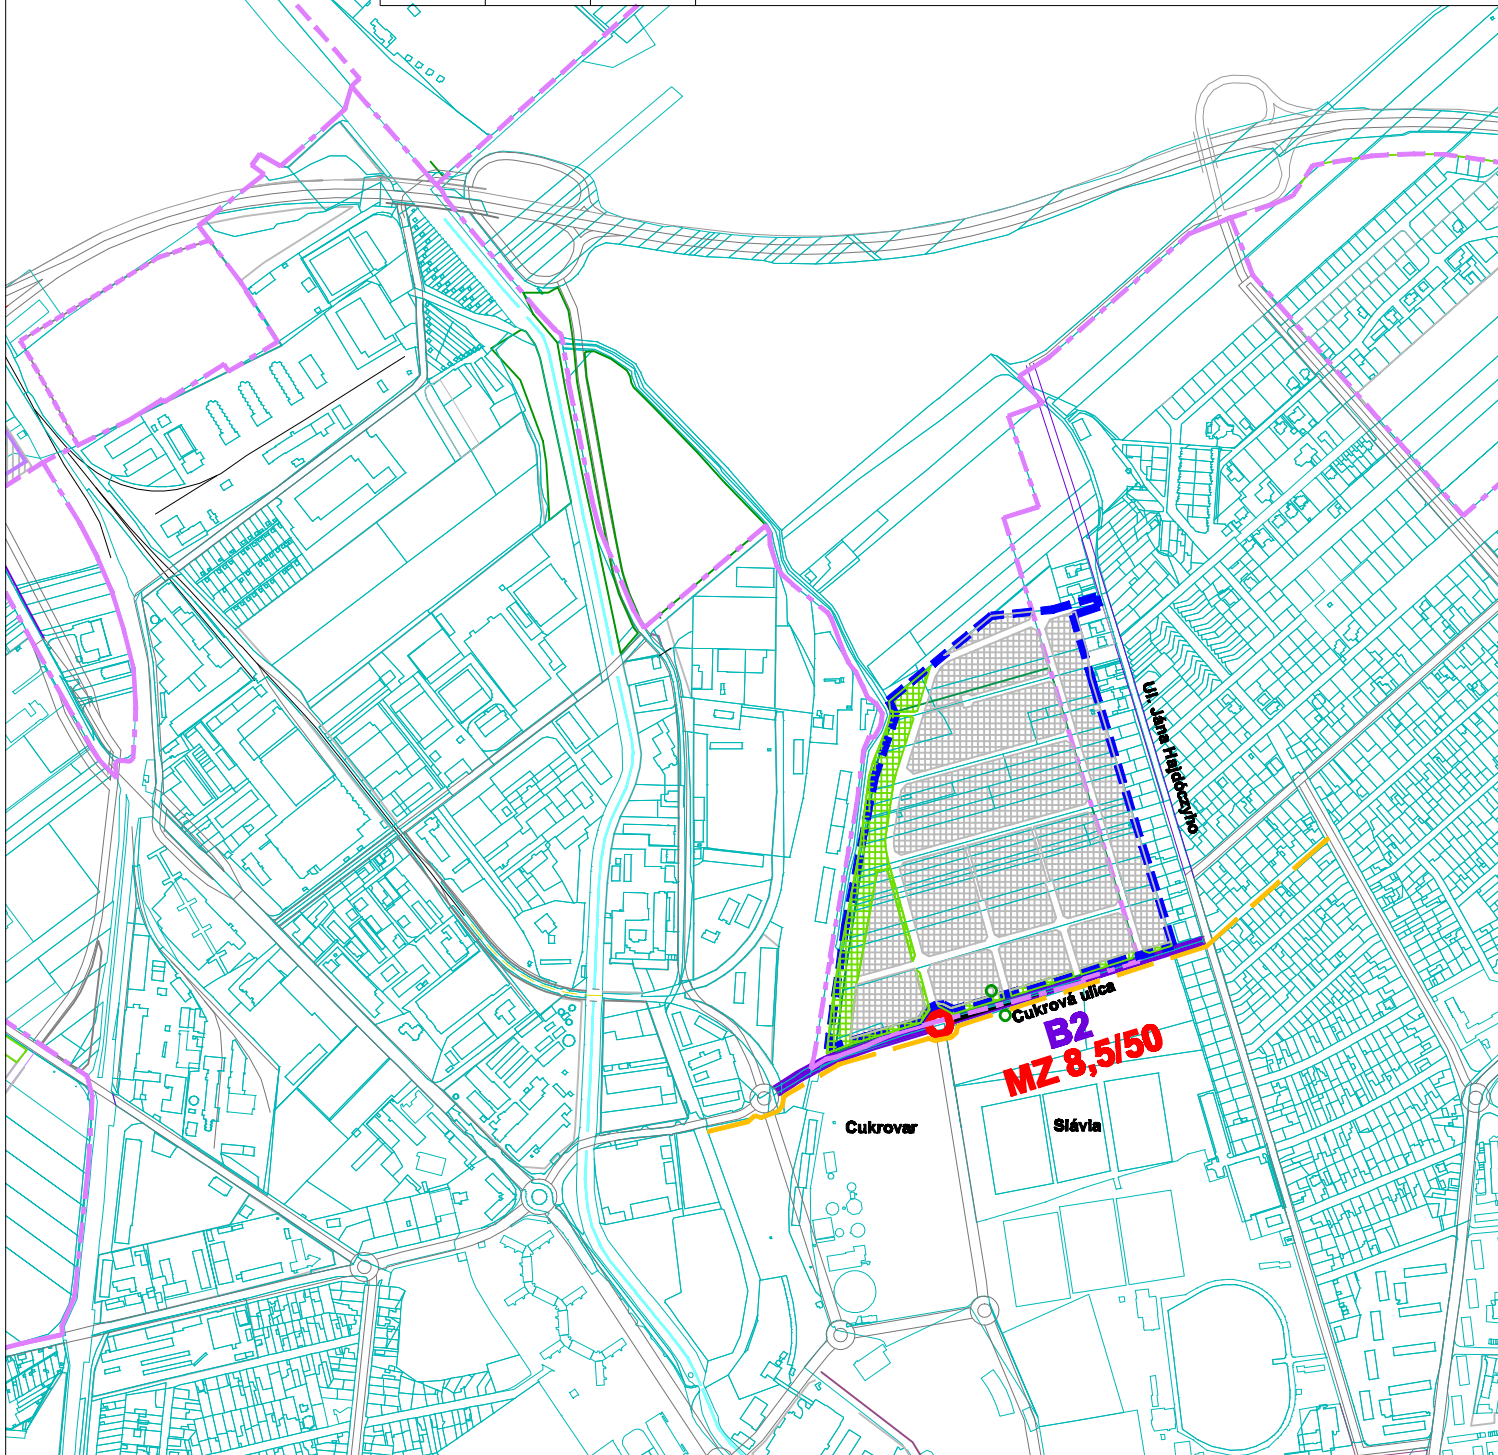

EKOPOLIS - Ateliér architektúry, urbanizmu a územného plánovania
 Vajnorská 98/J, 831 04 Bratislava
 Tel./fax.: 02/444 628 50, Mobil: 0905 628 155
 e-mail: zibrin.ekopolis@chello.sk

Názov úlohy:	ÚPN mesta Trnava (Aktualizované znenie 2009) Zmena 02/2012 - lokalita I (Bytová výstavba v lokalite Rybník)	(ČISTOPIS)
Obstarávateľ:	Mesto Trnava Mestský úrad, Trhová 3, Trnava	Dátum: 09/2012
Spracovateľ:	Ing.arch Peter Zibrin, PhD. autorizovaný architekt	
Názov výkresu:	Výkres riešenia verejného dopravného vybavenia	Č.výkr.: B.03. Mierka: 1 : 10 000

