


EKOPOLIS

Stav	Návrh	Prognóza	
			Hranica zastavaného územia
			Zmena 02/2012 ÚPN mesta Trnava (Aktualizované znenie 2009) Vymedzenie lokality I
			Zmena 02/2012 - lokalita I Urbanizované plochy
			Zmena 02/2012 - lokalita I Plochy lesov, lesoparkov, krajinnej zelene, verejnej zelene a ZO
			Zmena 02/2012 - lokalita I Vodovodná sieť
			Zmena 02/2012 - lokalita I Stoková sieť splašková - gravitačná
			Zmena 02/2012 - lokalita I Carpacia stanica
			Zmena 02/2012 - lokalita I Stoková sieť splašková - výtlak
			Stoková sieť jednotná - gravitačná

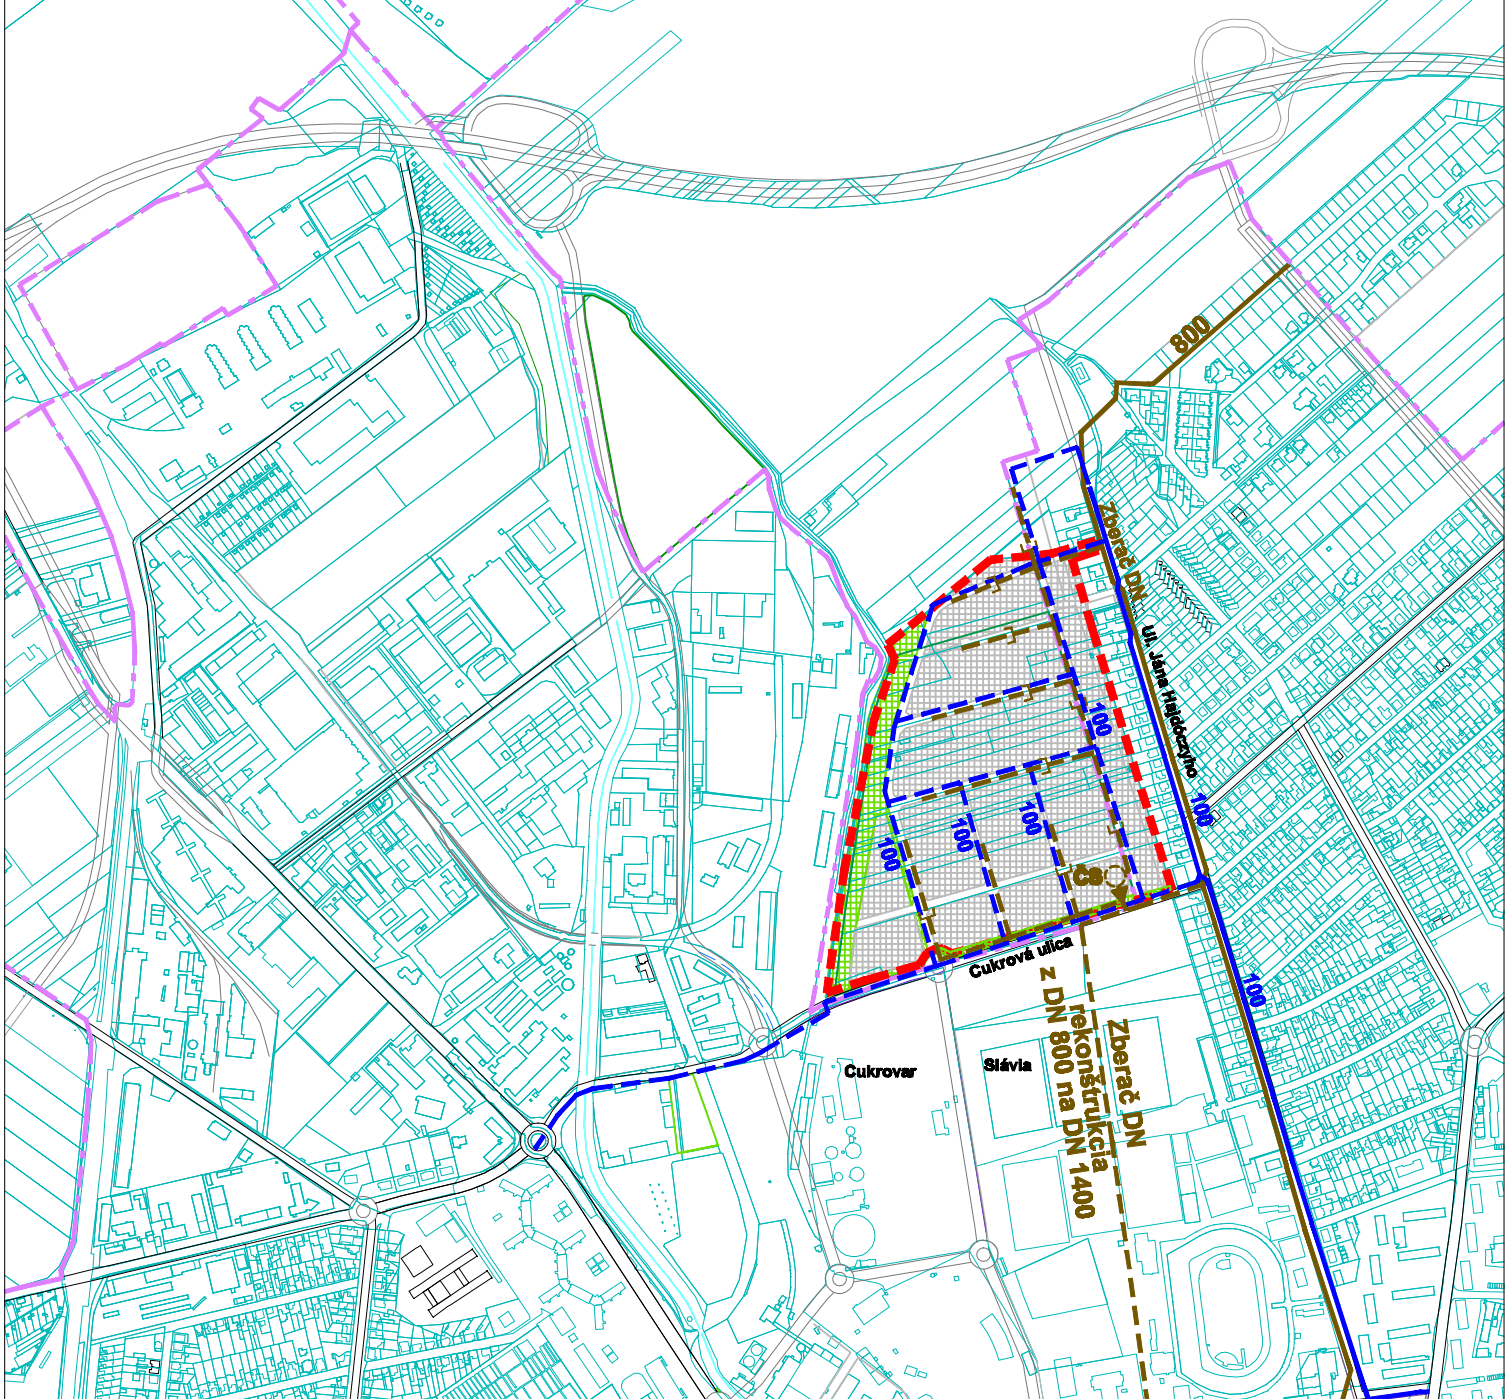

EKOPOLIS - Ateliér architektúry, urbanizmu a územného plánovania
Vajnorská 98/J, 831 04 Bratislava
Tel./fax.: 02/444 628 50, Mobil: 0905 628 155
e-mail: zibrin.ekopolis@chello.sk

Názov úlohy:	ÚPN mesta Trnava (Aktualizované znenie 2009) Zmena 02/2012 - lokalita I (Bytová výstavba v lokalite Rybník)	(ČISTOPIS)
Obstarávateľ:	Mesto Trnava Mestský úrad, Trhová 3, Trnava	Dátum: 09/2012
Spracovateľ:	Ing.arch Peter Zibrin, PhD. autorizovaný architekt	
Názov výkresu:	Výkres verejného technického vybavenia Vodné hospodárstvo	Č.výkr.: B.04. Mierka: 1 : 10 000

