


EKOPOLIS

Stav	Návrh	Prognóza	
			Hranica zastavaného územia
			Urbanizované plochy
			Plochy lesov, lesoparkov, krajinskej zelene, verejnej zelene a ZO
			Vodovodná sieť
			Stoková sieť jednotná - gravitačná
			Stoková sieť spiašková - gravitačná
			Stoková sieť spiašková - výtlak
			Čerpacia stanica
			Lokalita Zmeny 02/2012 ÚPN mesta Trnava (Aktualizované znenie 2009)

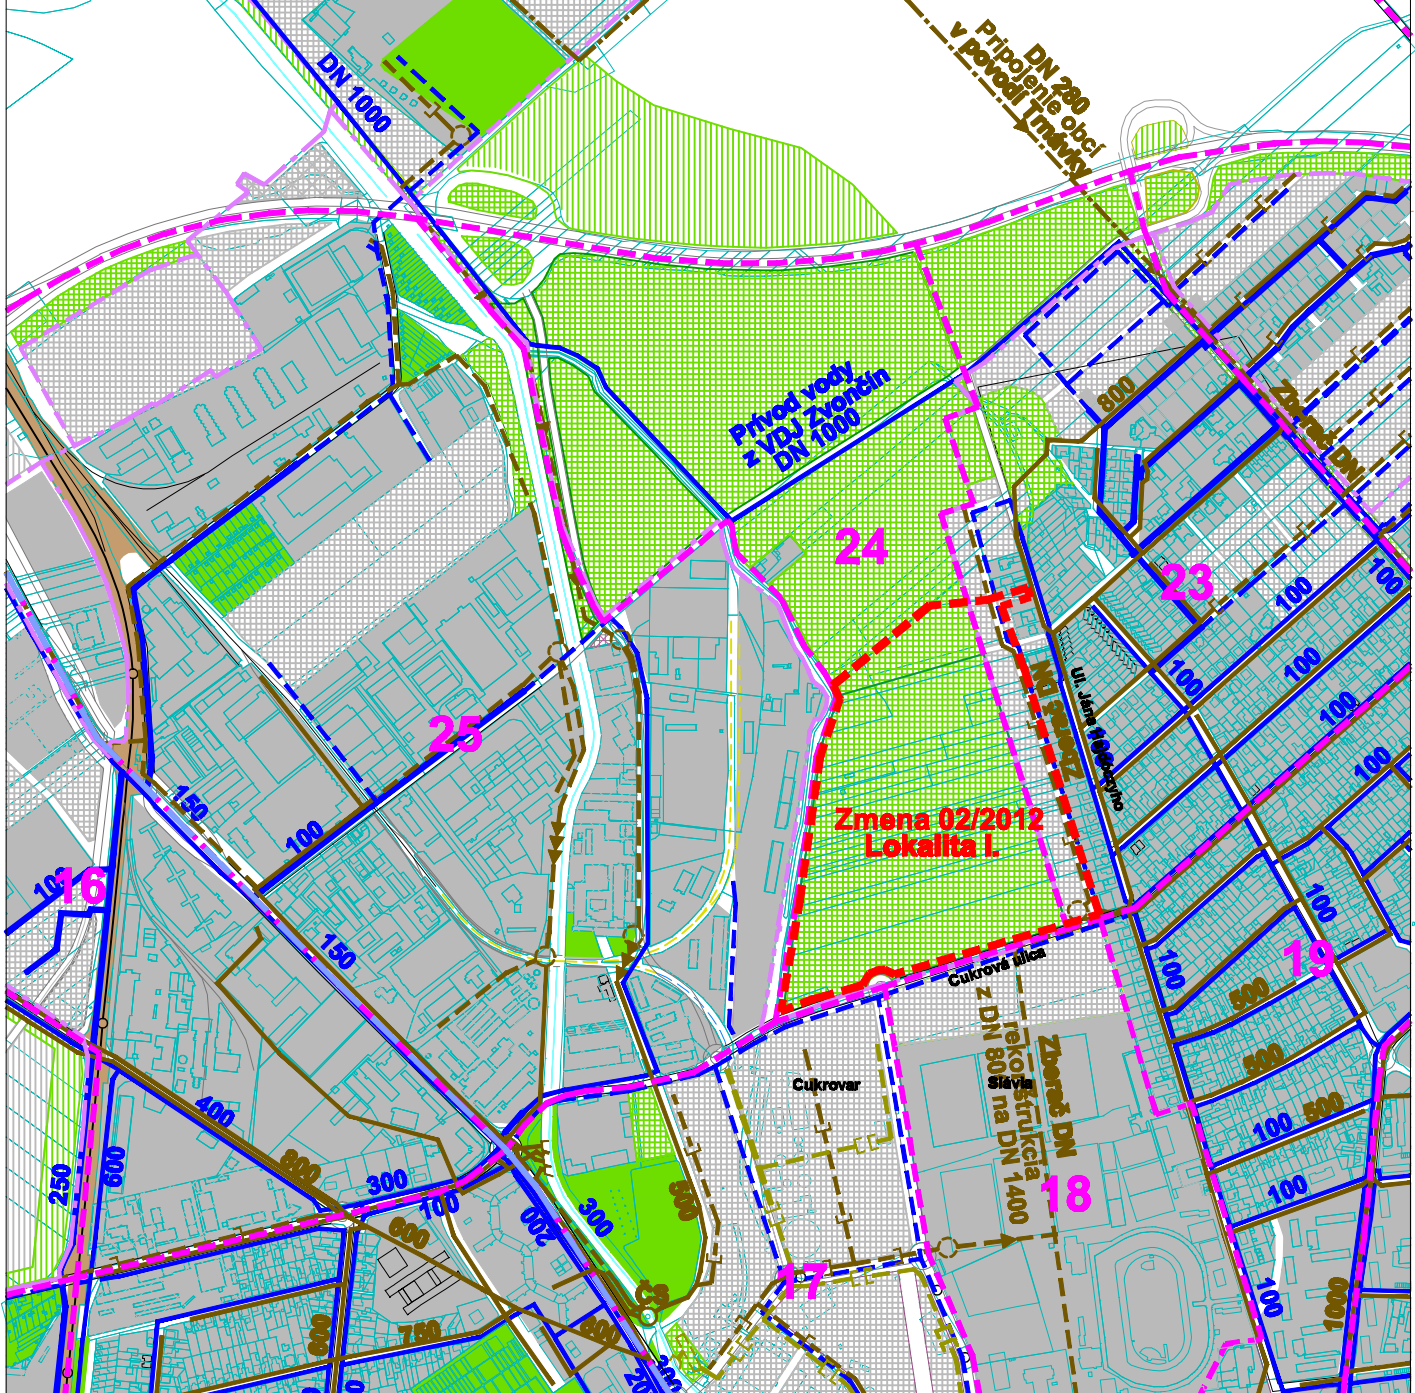

<p>EKOPOLIS - Ateliér architektúry, urbanizmu a územného plánovania Vajnorská 98/J, 831 04 Bratislava Tel./fax.: 02/444 628 50, Mobil: 0905 628 155 e-mail: zibrin.ekopolis@chello.sk</p>			
Názov úlohy:	ÚPN mesta Trnava (Aktualizované znenie 2009) Lokalita I. Zmeny 02/2012 - Bytová výstavba v lokalite Rybník		
Obstarávateľ:	Mesto Trnava Mestský úrad, Trhová 3, Trnava	Dátum: 12/2009	
Spracovateľ:	Ing.arch Peter Zibrin, PhD. autorizovaný architekt		
Názov výkresu:	Výkres verejného technického vybavenia Vodné hospodárstvo	Č.výkr.: B.04.	Mierka: 1 : 10 000

