
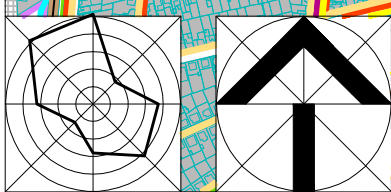


Stav	Návrh	Prognóza
		Hranica zastavaného územia
		Urbanizované plochy
		Plochy lesov, lesoparkov, krajinnej zelene, verejnej zelene a ZO
		VN 22 kV vedenie - podzemné
		VVTL plynovod
		Regulačná stanica tlaku plynu - RS
		Bezpečnostné pásmo VVTL a VTL plynovodov
		STL plynovod
		NTL plynovod
		Diaľkový kábel Telecom
		Diaľkový kábel Orange
		Lokalita Zmeny 02/2012 ÚPN mesta Trnava (Aktualizované znenie 2009)

Stav	Návrh	Prognóza
		Hranica zastavaného územia
		Urbanizované plochy
		Plochy lesov, lesoparkov, krajinnej zelene, verejnej zelene a ZO
		VN 22 kV vedenie - podzemné
		VVTL plynovod
		Regulačná stanica tlaku plynu - RS
		Bezpečnostné pásmo VVTL a VTL plynovodov
		STL plynovod
		NTL plynovod
		Diaľkový kábel Telecom
		Diaľkový kábel Orange
		Lokalita Zmeny 02/2012 ÚPN mesta Trnava (Aktualizované znenie 2009)

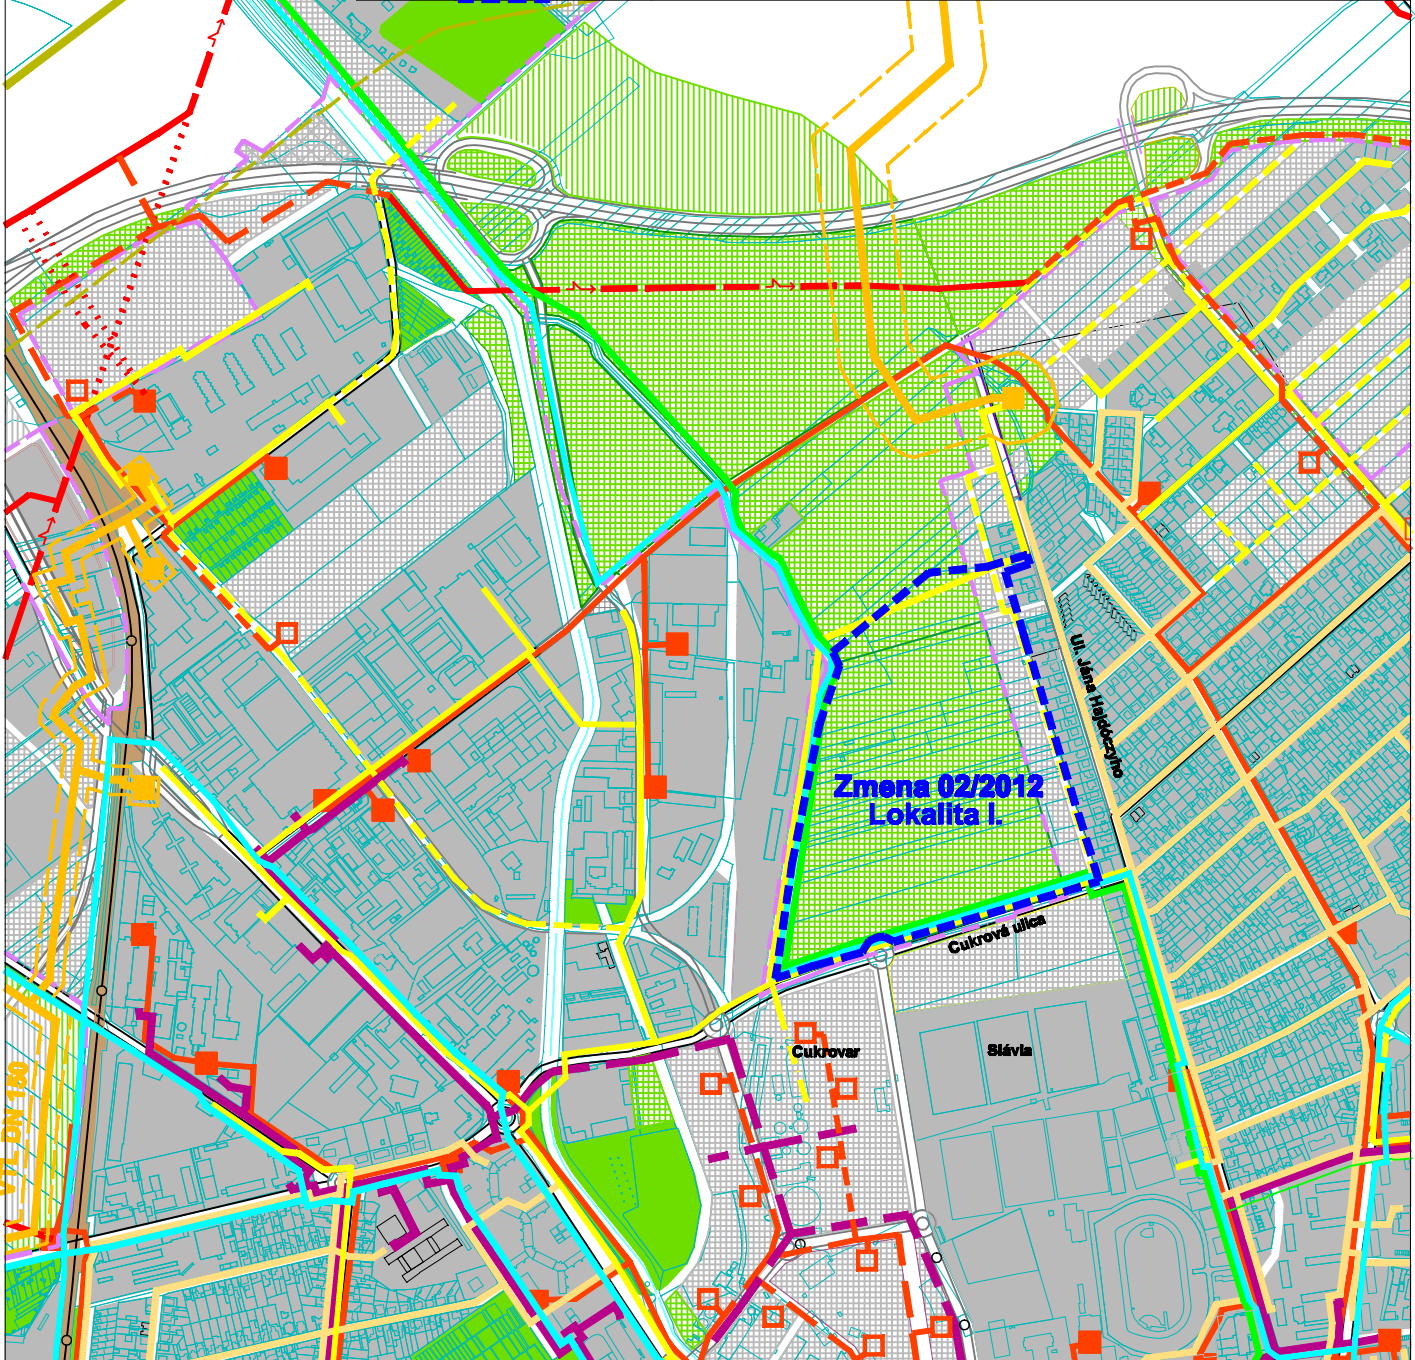

EKOPOLIS - Ateliér architektúry, urbanizmu a územného plánovania Vajnorská 98/J, 831 04 Bratislava Tel./fax.: 02/444 628 50, Mobil: 0905 628 155 e-mail: zibrin.ekopolis@chello.sk			
Názov úlohy:	ÚPN mesta Trnava (Aktualizované znenie 2009) Lokalita I. Zmeny 02/2012 - Bytová výstavba v lokalite Rybník		
Obstarávateľ:	Mesto Trnava Mestský úrad, Trhová 3, Trnava	Dátum: 12/2009	
Spracovateľ:	Ing.arch Peter Zibrin, PhD. autorizovaný architekt		
Názov výkresu:	Výkres verejného technického vybavenia Energetika a spoje	Č.výkr.:	B.05.
		Mierka:	1 : 10 000