
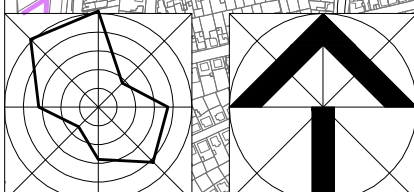


Stav	Návrh	Prognóza	
			Hranica zastavaného územia
			Zmena 02/2012 ÚPN mesta Trnava (Aktualizované znenie 2009)
			Vymedzenie lokality I
			Zmena 02/2012 - lokalita I
			Urbanizované plochy
			Zmena 02/2012 - lokalita I
			Plochy lesov, lesoparkov, krajinnej zelene, verejnej zelene a ZO
			Zmena 02/2012 - lokalita I
			Hlavné aleje a stromoradia urbanizovaného územia

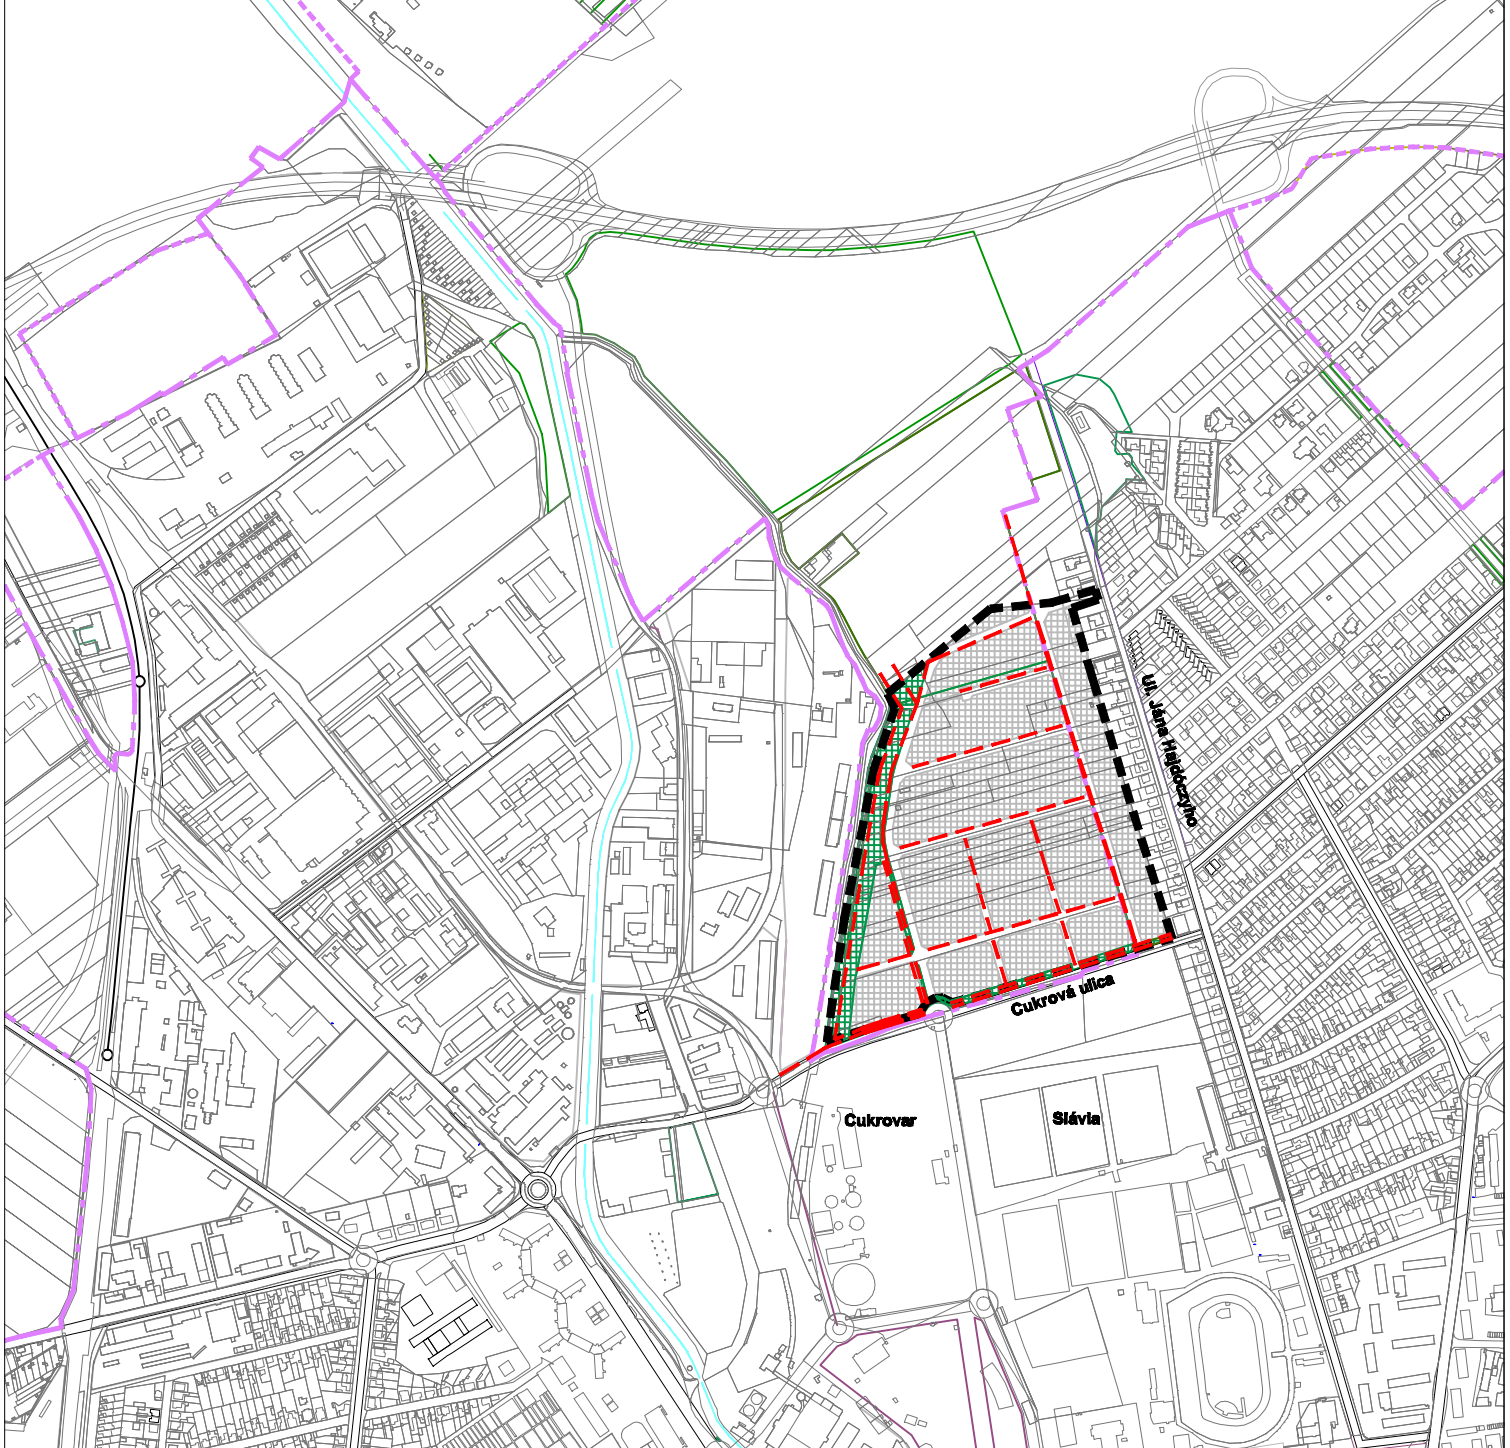

EKOPOLIS - Ateliér architektúry, urbanizmu a územného plánovania Vajnorská 98/J, 831 04 Bratislava Tel./fax.: 02/444 628 50, Mobil: 0905 628 155 e-mail: zibrin.ekopolis@chello.sk			
Názov úlohy:	ÚPN mesta Trnava (Aktualizované znenie 2009)	(ČISTOPIS)	
Obstarávateľ:	Mesto Trnava Mestský úrad, Trhová 3, Trnava	Dátum: 09/2012	
Spracovateľ:	Ing.arch Peter Zibrin, PhD. autorizovaný architekt		
Názov výkresu:	Výkres ochrany prírody a tvorby krajiny	Č.výkr.: B.06.	Mierka: 1 : 10 000