


EKOPOLIS

Stav	Návrh	Prognóza	
			Hranica zastavaného územia
			Zmena 02/2012 ÚPN mesta Trnava (Aktualizované znenie 2009)
			Vymedzenie lokality I
			Zmena 02/2012 - lokalita I
			Urbanizované plochy
			Zmena 02/2012 - lokalita I
			Plochy lesov, lesoparkov, krajinnej zelene, verejnej zelene a ZO
			Vymedzenie lokalít záberov PPF na nepoľnohospodárske účely schválených v zmysle ÚPN mesta Trnava v znení doterajších zmien a doplnkov
	077		Označenie lokalít záberov PPF na nepoľnohospodárske účely schválených v zmysle ÚPN mesta Trnava 1993 - OU v Trnave v r. 1997
	0037002		Zmena 02/2012 - lokalita I - zmena funkčného využitia
			Kódy BPEJ na nových záberových plochách

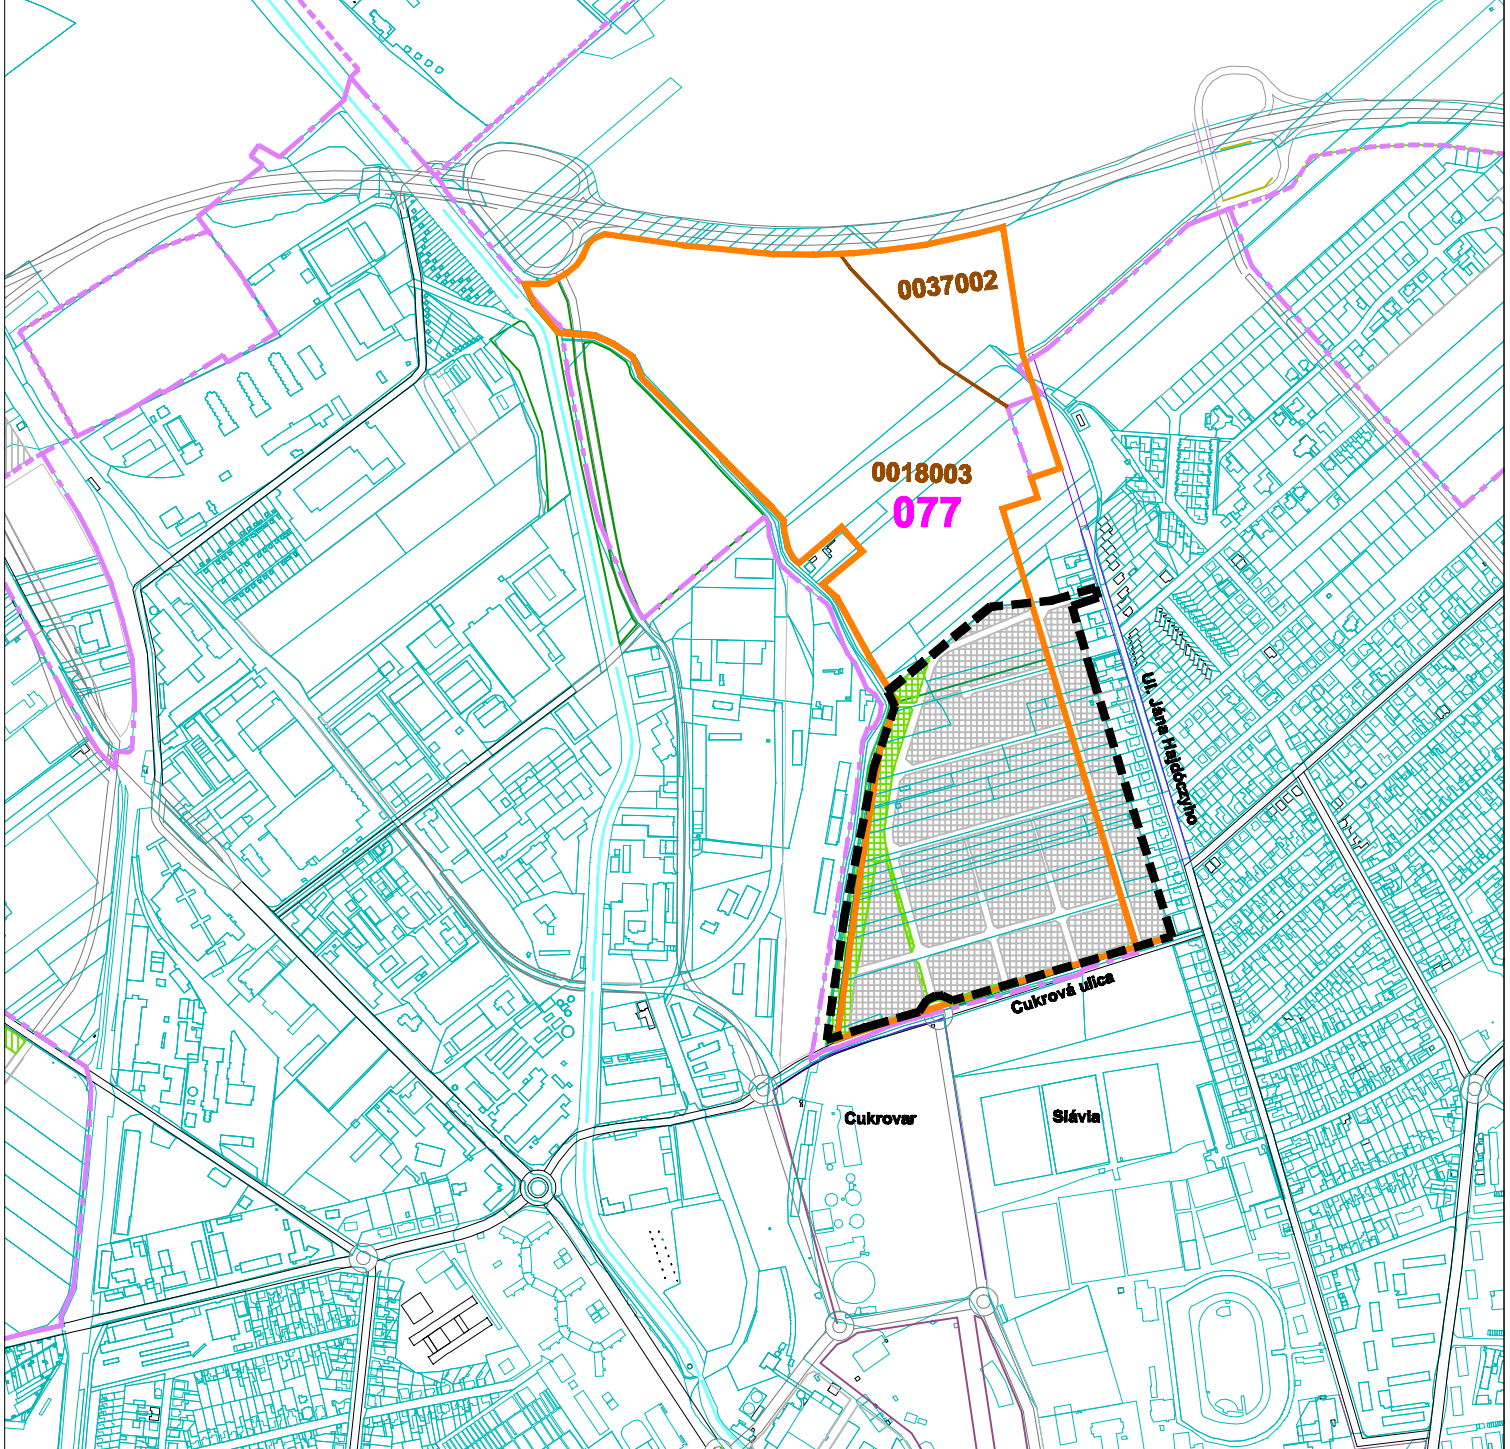

EKOPOLIS - Ateliér architektúry, urbanizmu a územného plánovania
 Vajnorská 98/J, 831 04 Bratislava
 Tel./fax.: 02/444 628 50, Mobil: 0905 628 155
 e-mail: zibrin.ekopolis@chello.sk

Názov úlohy:	ÚPN mesta Trnava (Aktualizované znenie 2009) (ČISTOPIS) Zmena 02/2012 - lokalita I (Bytová výstavba v lokalite Rybník)	
Obstarávateľ:	Mesto Trnava Mestský úrad, Trhová 3, Trnava	Dátum: 09/2012
Spracovateľ:	Ing.arch Peter Zibrin, PhD. autorizovaný architekt	
Názov výkresu:	Výkres perspektívneho využitia PPF a LPF na nepoľnohospodárske účely	Č.výkr.: B.07. Mierka: 1 : 10 000

