


EKOPOLIS

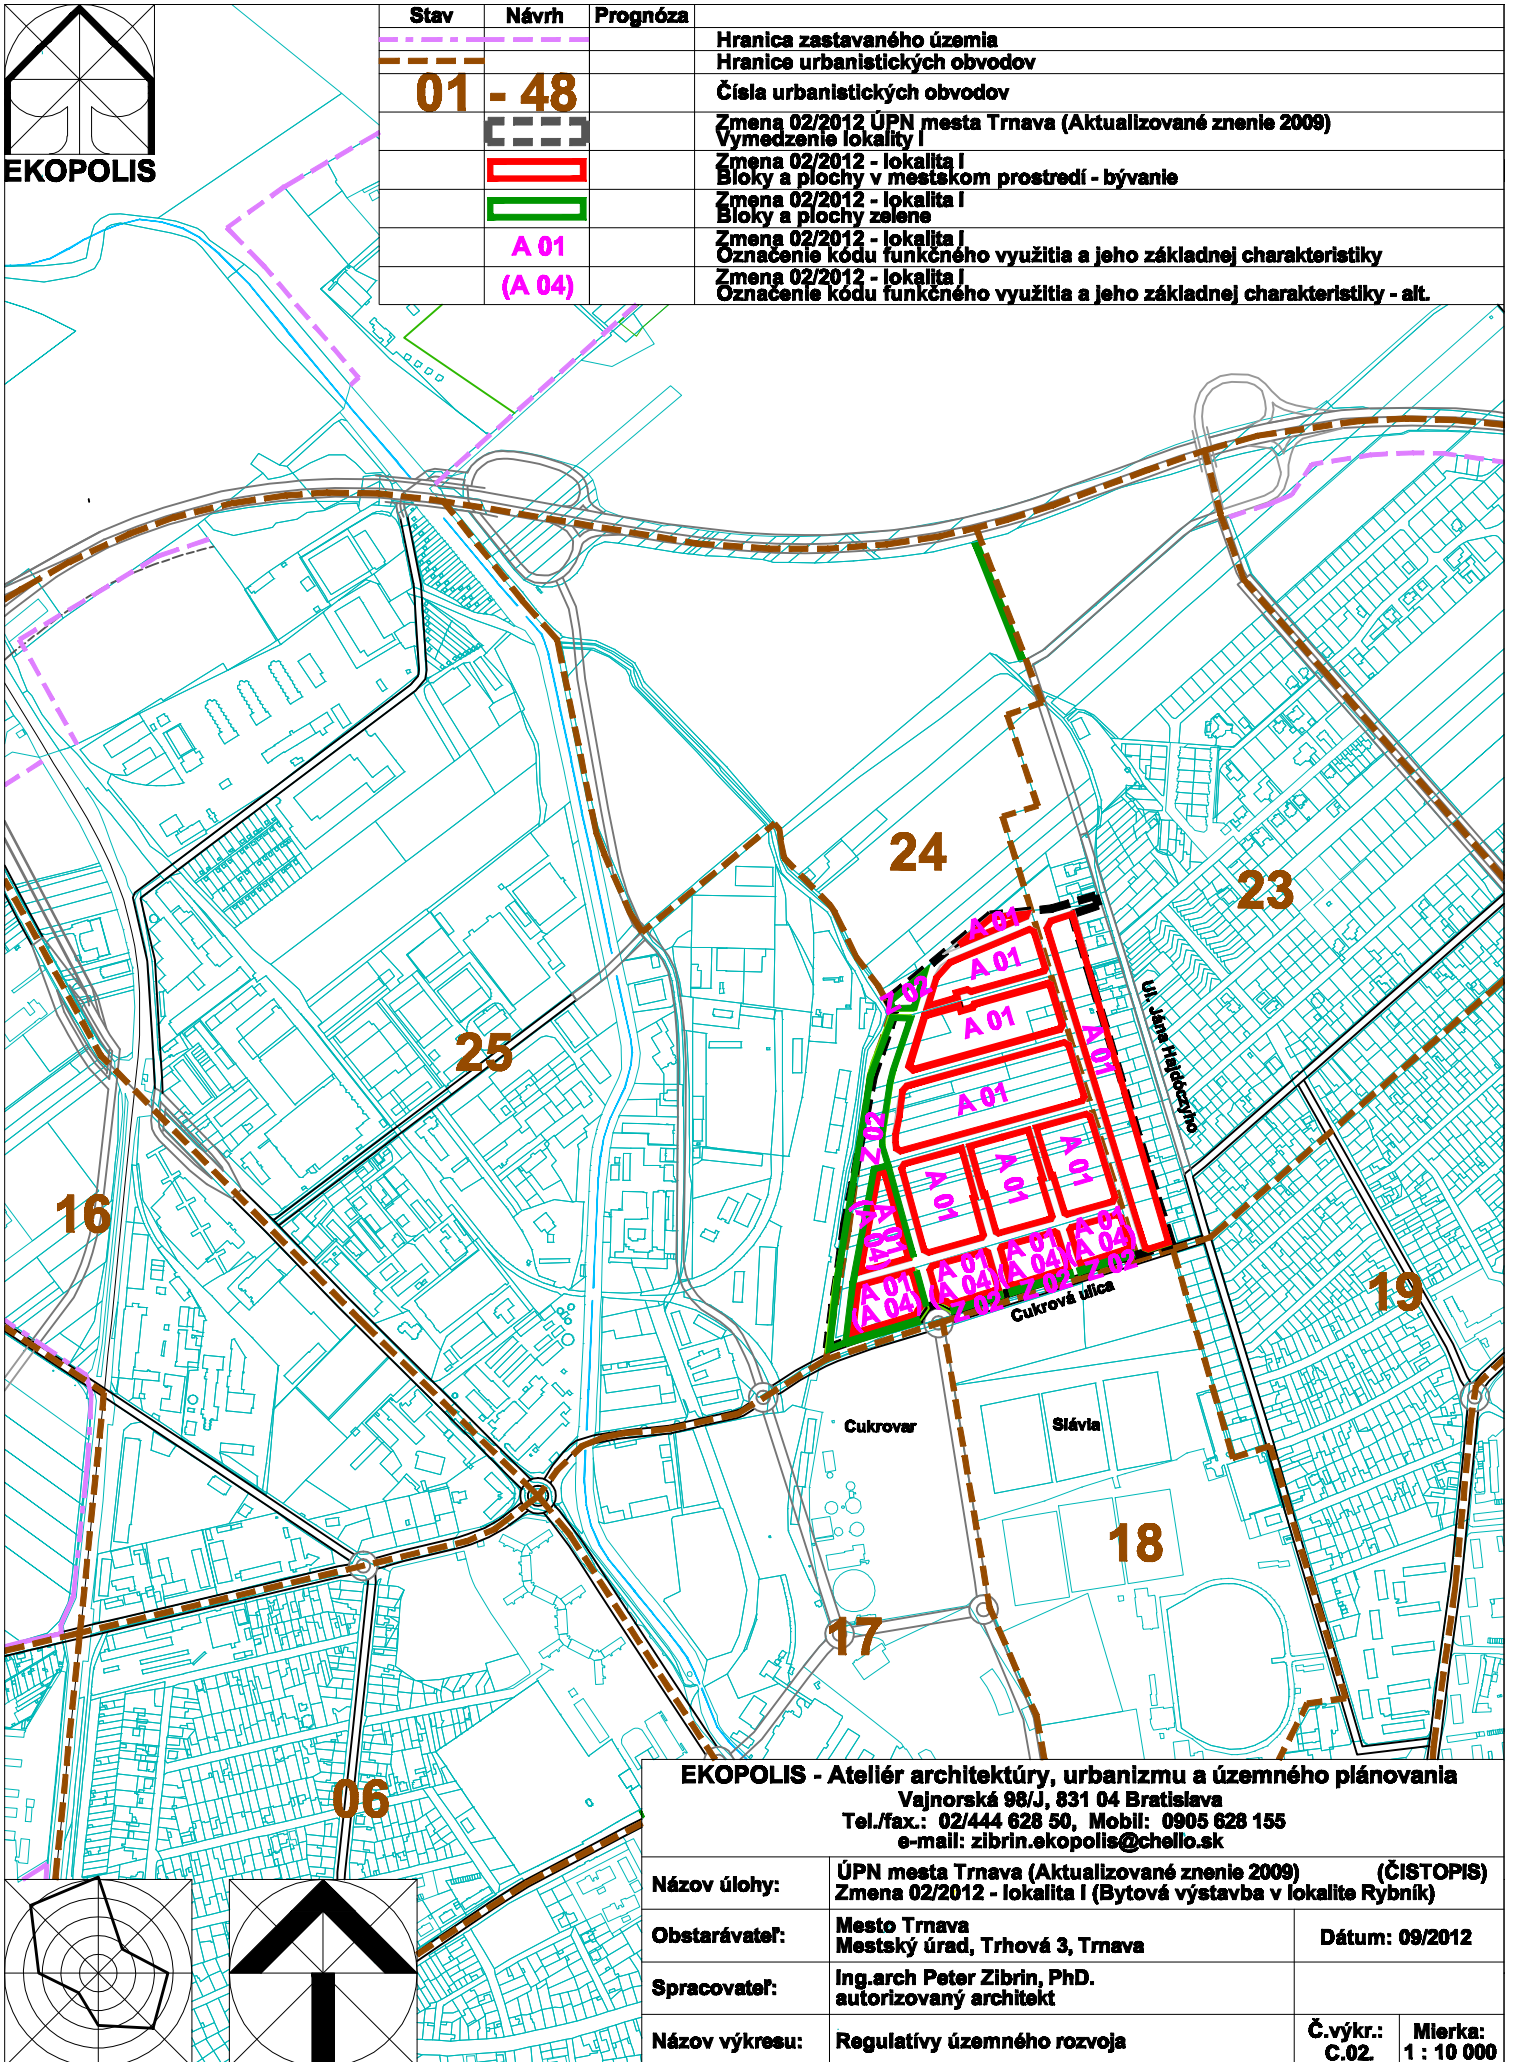

Stav	Návrh	Prognóza
		Hranica zastavaného územia
		Hranica urbanistických obvodov
01 - 48		Čísla urbanistických obvodov
		Zmena 02/2012 ÚPN mesta Trnava (Aktualizované znenie 2009)
		Vymedzenie lokality I
		Zmena 02/2012 - lokalita I
		Bloky a plochy v mestskom prostredí - bývanie
		Zmena 02/2012 - lokalita I
		Bloky a plochy zelene
	A 01	Zmena 02/2012 - lokalita I
	(A 04)	Označenie kódu funkčného využitia a jeho základnej charakteristiky
		Zmena 02/2012 - lokalita I
		Označenie kódu funkčného využitia a jeho základnej charakteristiky - alt.

EKOPOLIS - Ateliér architektúry, urbanizmu a územného plánovania
 Vajnorská 98/J, 831 04 Bratislava
 Tel./fax.: 02/444 628 50, Mobil: 0905 628 155
 e-mail: zibrin.ekopolis@chello.sk

Názov úlohy:	ÚPN mesta Trnava (Aktualizované znenie 2009) (ČISTOPIS) Zmena 02/2012 - lokalita I (Bytová výstavba v lokalite Rybník)	
Obstarávateľ:	Mesto Trnava Mestský úrad, Trhová 3, Trnava	Dátum: 09/2012
Spracovateľ:	Ing.arch Peter Zibrin, PhD. autorizovaný architekt	
Názov výkresu:	Regulatívy územného rozvoja	Č.výkr.: C.02 Mierka: 1 : 10 000

