


EKOPOLIS

Stav	Návrh	Prognóza
01	-	48
	A 01 Z 02 Z 01	Z 01

- Hranica zastavaného územia
- Hranice urbanistických obvodov
- Čísla urbanistických obvodov
- Bloky a plochy v mestskom prostredí - bývanie
- Bloky a plochy zelene
- Označenie kódu funkčného využitia a jeho základnej charakteristiky
- MBC - bloccentrum miestneho významu
- Bezpečnostné pásmo VVTL a VTL plynovodov
- Ochranné pásmo ciest 1. triedy
- Lokalita Zmeny 02/2012 ÚPN mesta Trnava (Aktualizované znenie 2009)

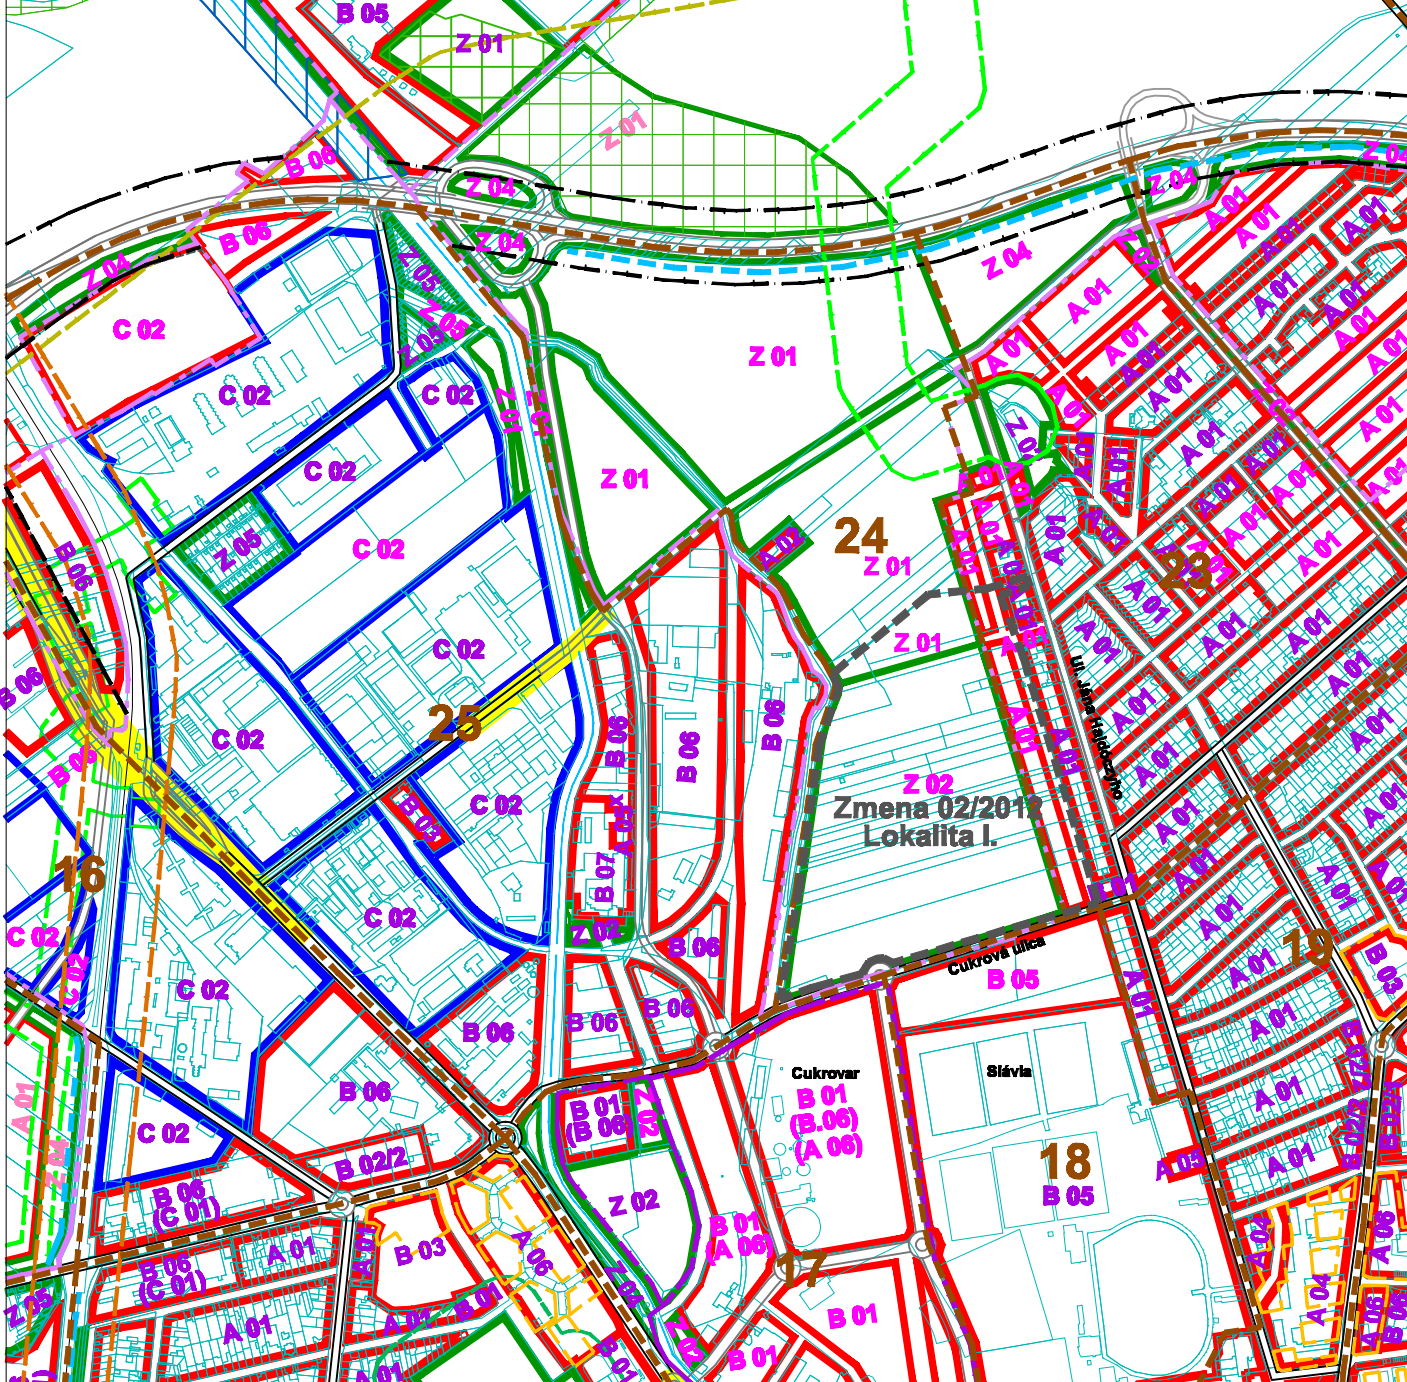

Zmena 02/2012
Lokalita I.

EKOPOLIS - Ateliér architektúry, urbanizmu a územného plánovania
 Vajnorská 98/J, 831 04 Bratislava
 Tel./fax.: 02/444 628 50, Mobil: 0905 628 155
 e-mail: zibrin.ekopolis@chello.sk

Názov úlohy:	ÚPN mesta Trnava (Aktualizované znenie 2009) Lokalita I. Zmeny 02/2012 - Bytová výstavba v lokalite Rybník	
Obstarávateľ:	Mesto Trnava Mestský úrad, Trhová 3, Trnava	Dátum: 12/2009
Spracovateľ:	Ing.arch Peter Zibrin, PhD. autorizovaný architekt	
Názov výkresu:	Regulatívny územného rozvoja	Č.výkr.: C.02. Mierka: 1 : 10 000

