


**EKOPOLIS**

Stav	Návrh	Prognóza	
			Hranica zastavaného územia
			Hranica urbanistických obvodov
01			Čísla urbanistických obvodov
			Mestské zberné komunikácie B3
			Hlavné cyklistické trasy
			Zmena 03/2012 ÚPN mesta Trnava (Aktualizované znenie 2009)
			Plochy mestotvornej polyfunkcie centra
			Zmena 03/2012 ÚPN mesta Trnava (Aktualizované znenie 2009)
			Hromadné parkoviská a garáže na vymedzených funkčných plochách sídlak
			Zmena 03/2012 ÚPN mesta Trnava (Aktualizované znenie 2009)
			Vymedzenie lokality

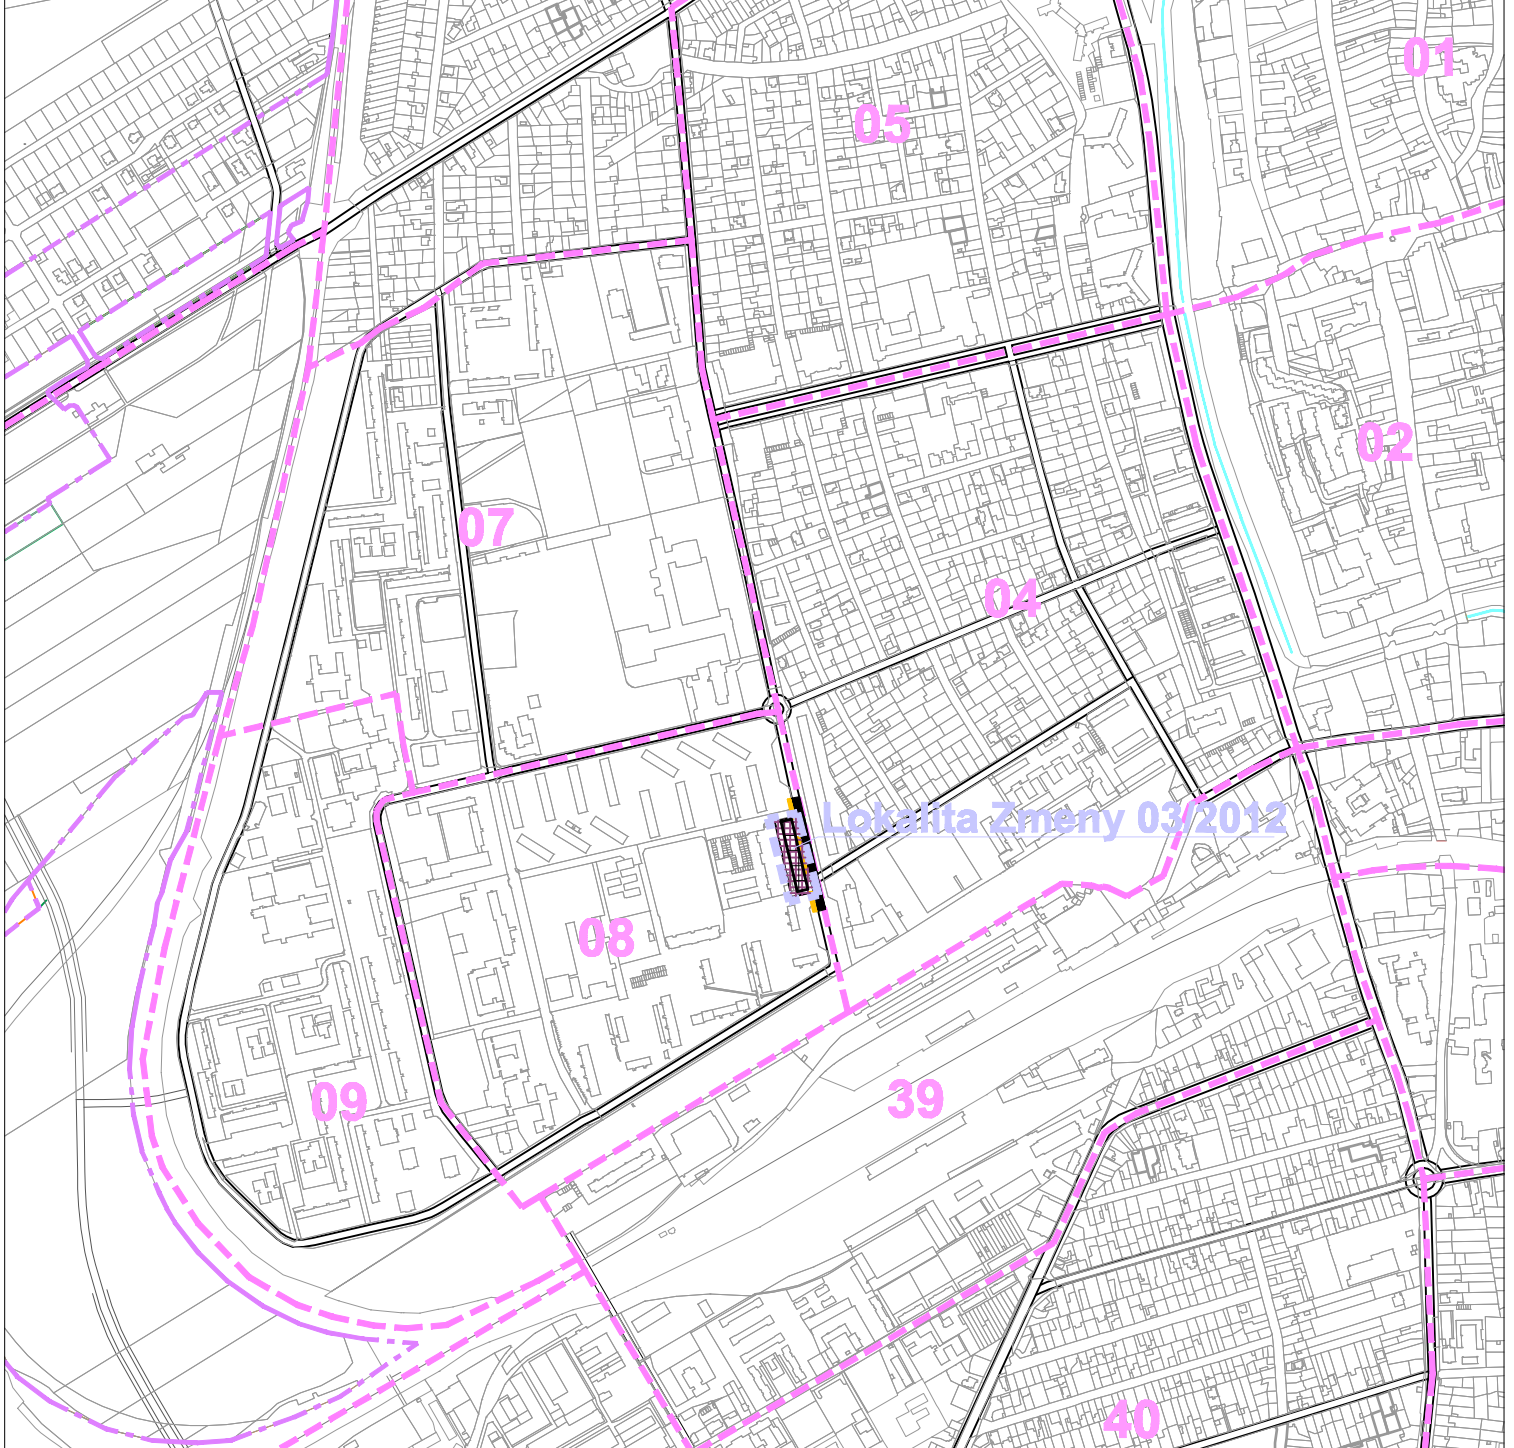

<b>EKOPOLIS - Ateliér architektúry, urbanizmu a územného plánovania</b> Vajnorská 98/J, 831 04 Bratislava Tel./fax.: 02/444 628 50, Mobil: 0905 628 155 e-mail: zibrin.ekopolis@chello.sk			
Názov úlohy:	ÚPN mesta Trnava (Aktualizované znenie 2009) Zmena 03/2012 - Parkovisko pred objektom Olympia (ČISTOPIS)		
Obstarávateľ:	Mesto Trnava Mestský úrad, Trhová 3, Trnava	Dátum: 09/2012	
Spracovateľ:	Ing.arch Peter Zibrin, PhD. autorizovaný architekt		
Názov výkresu:	Komplexný výkres priestorového usporiadania a funkčného využitia územia	Č.výkr.: B.02	Mierka: 1 : 10 000

