


EKOPOLIS

Stav	Návrh	Prognóza	
			Hranica zastavaného územia
			Hranice mestských častí
			Hranice urbanistických obvodov
			Plochy mestotvornej polyfunkcie centra
			Plochy verejných parkov a malé parkové plochy
			Hromadné parkoviská a garáže na vymedzených funkčných plochách sídlisk
			Hlavné cyklistické trasy
			Mestské zberné komunikácie B3

Lokalita Zmeny 03/2012 ÚPN mesta Trnava (Aktualizované znenie 2009)

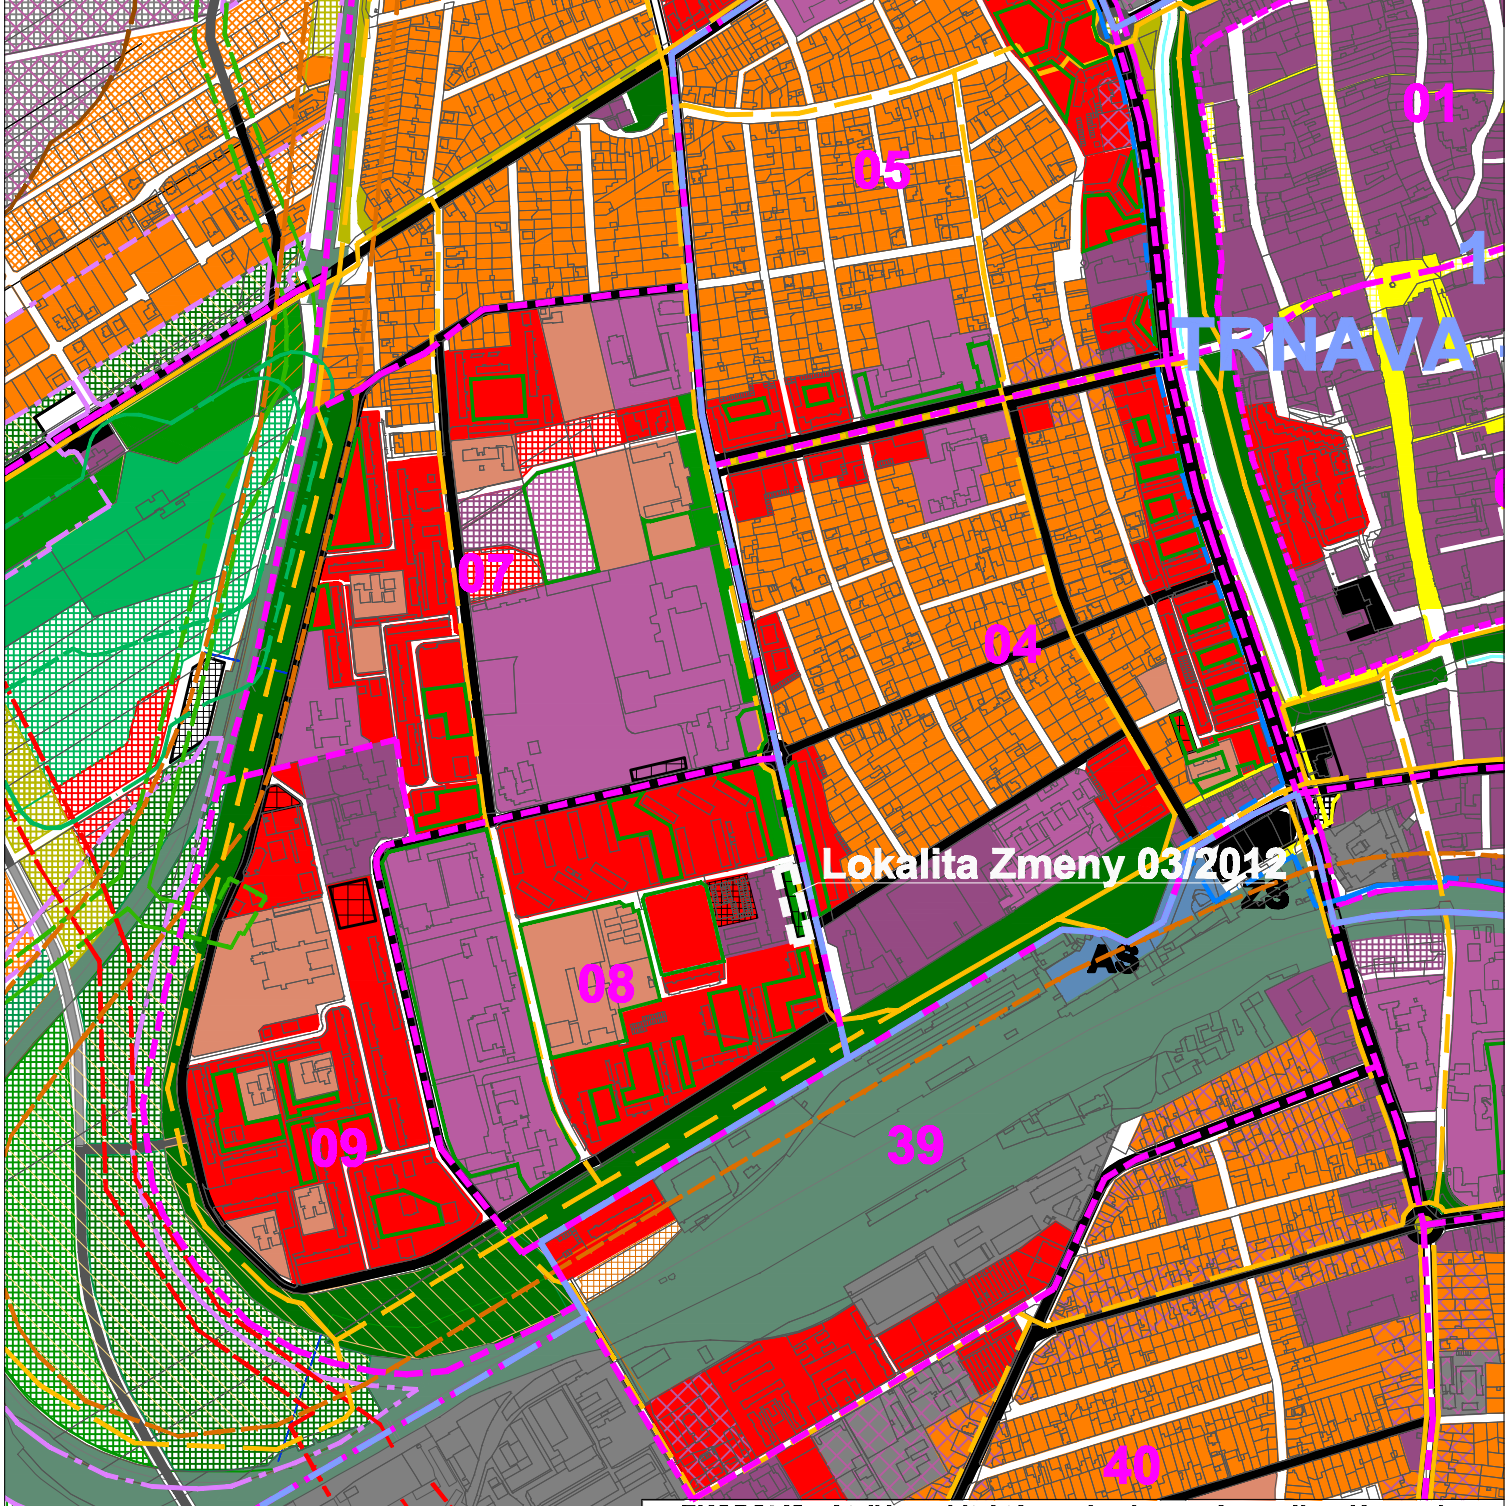

EKOPOLIS - Ateliér architektúry, urbanizmu a územného plánovania
 Vajnorská 98/J, 831 04 Bratislava
 Tel./fax.: 02/444 628 50, Mobil: 0905 628 155
 e-mail: zibrin.ekopolis@chello.sk

Názov úlohy:	ÚPN mesta Trnava (Aktualizované znenie 2009) Lokalita Zmeny 03/2012 - Parkovisko pred objektom Olympia		
Obstarávateľ:	Mesto Trnava Mestský úrad, Trhová 3, Trnava	Dátum:	12/2009
Spracovateľ:	Ing.arch Peter Zibrin, PhD. autorizovaný architekt		
Názov výkresu:	Komplexný výkres priestorového usporiadania a funkčného využitia územia	Č.výkr.:	B.02
		Mierka:	1 : 10 000

