


Stav	Návrh	Prognóza	
			Hranica zastavaného územia
			Ostatné zberné komunikácie funkčnej triedy B2 a B3
			Hlavné trasy cyklistickej dopravy
			Linky mestskej autobusovej dopravy (MAD)
			Zastávky MAD
			Zmena 03/2012 ÚPN mesta Trnava (Aktualizované znenie 2009) Urbanizované plochy
			Zmena 03/2012 ÚPN mesta Trnava (Aktualizované znenie 2009) Hromadné parkoviská a garáže na vymedzených plochách sídliek
			Zmena 03/2012 ÚPN mesta Trnava (Aktualizované znenie 2009) Vymedzenie lokality

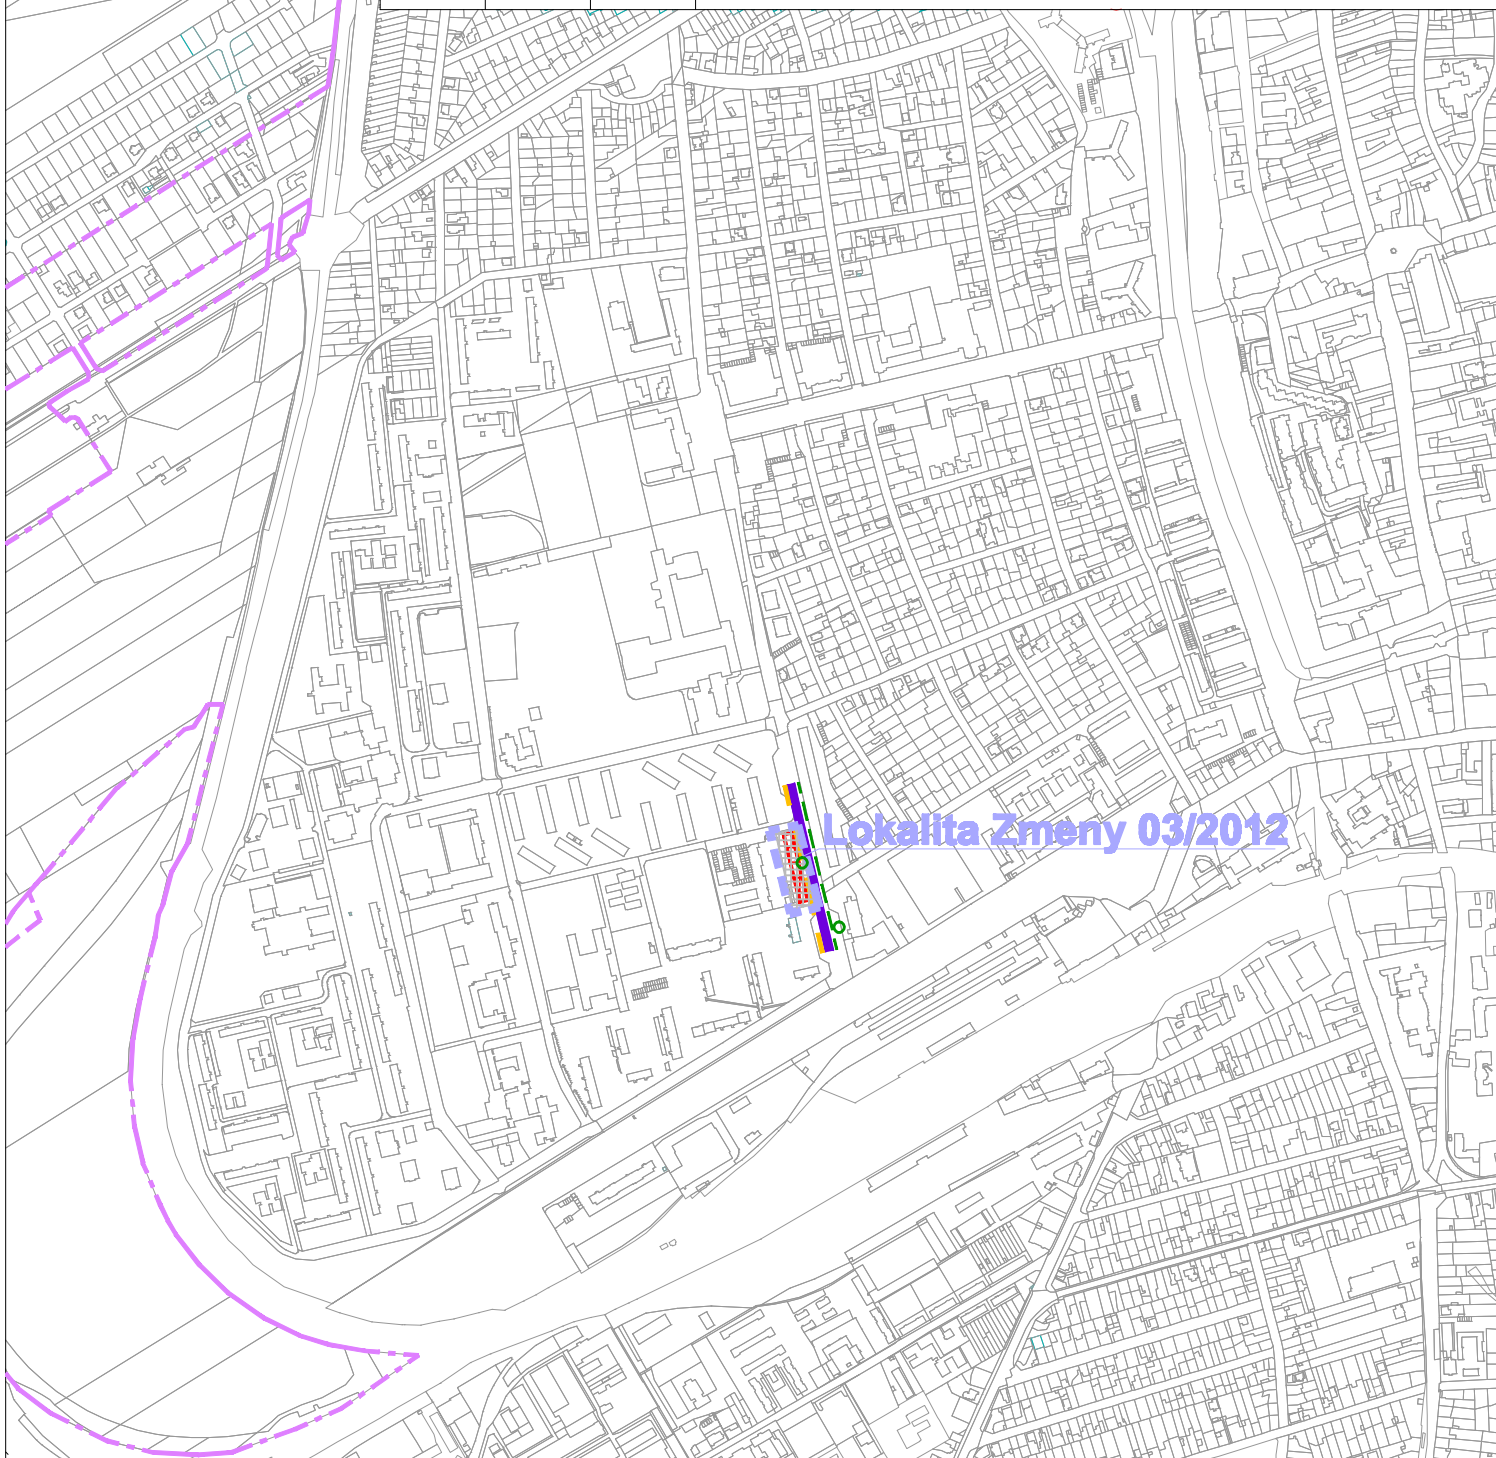

Lokalita Zmeny 03/2012

**EKOPOLIS - Ateliér architektúry, urbanizmu a územného plánovania**  
 Vajnorská 98/J, 831 04 Bratislava  
 Tel./fax.: 02/444 628 50, Mobil: 0905 628 155  
 e-mail: zibrin.ekopolis@chello.sk

Názov úlohy:	ÚPN mesta Trnava (Aktualizované znenie 2009) Zmena 03/2012 - Parkovisko pred objektom Olympia	<b>(ČISTOPIS)</b>
Obstarávateľ:	Mesto Trnava Mestský úrad, Trhová 3, Trnava	Dátum: 09/2012
Spracovateľ:	Ing.arch Peter Zibrin, PhD. autorizovaný architekt	
Názov výkresu:	Výkres riešenia verejného dopravného vybavenia	Č.výkr.: B.03. Mierka: 1 : 10 000

