




Stav	Návrh	Prognóza

Hranica zastavaného územia
Urbanizované plochy
Plochy verejnej zelene
Ostatné zberné komunikácie funkčnej triedy B2 a B3
Hlavné trasy cyklistickej dopravy
Linky mestskej autobusovej dopravy (MAD)
Zastávky MAD
Hromadné parkoviská a garáže na vymedzených plochách sídlisk
Lokalita Zmeny 03/2012 ÚPN mesta Trnava (Aktualizované znenie 2009)

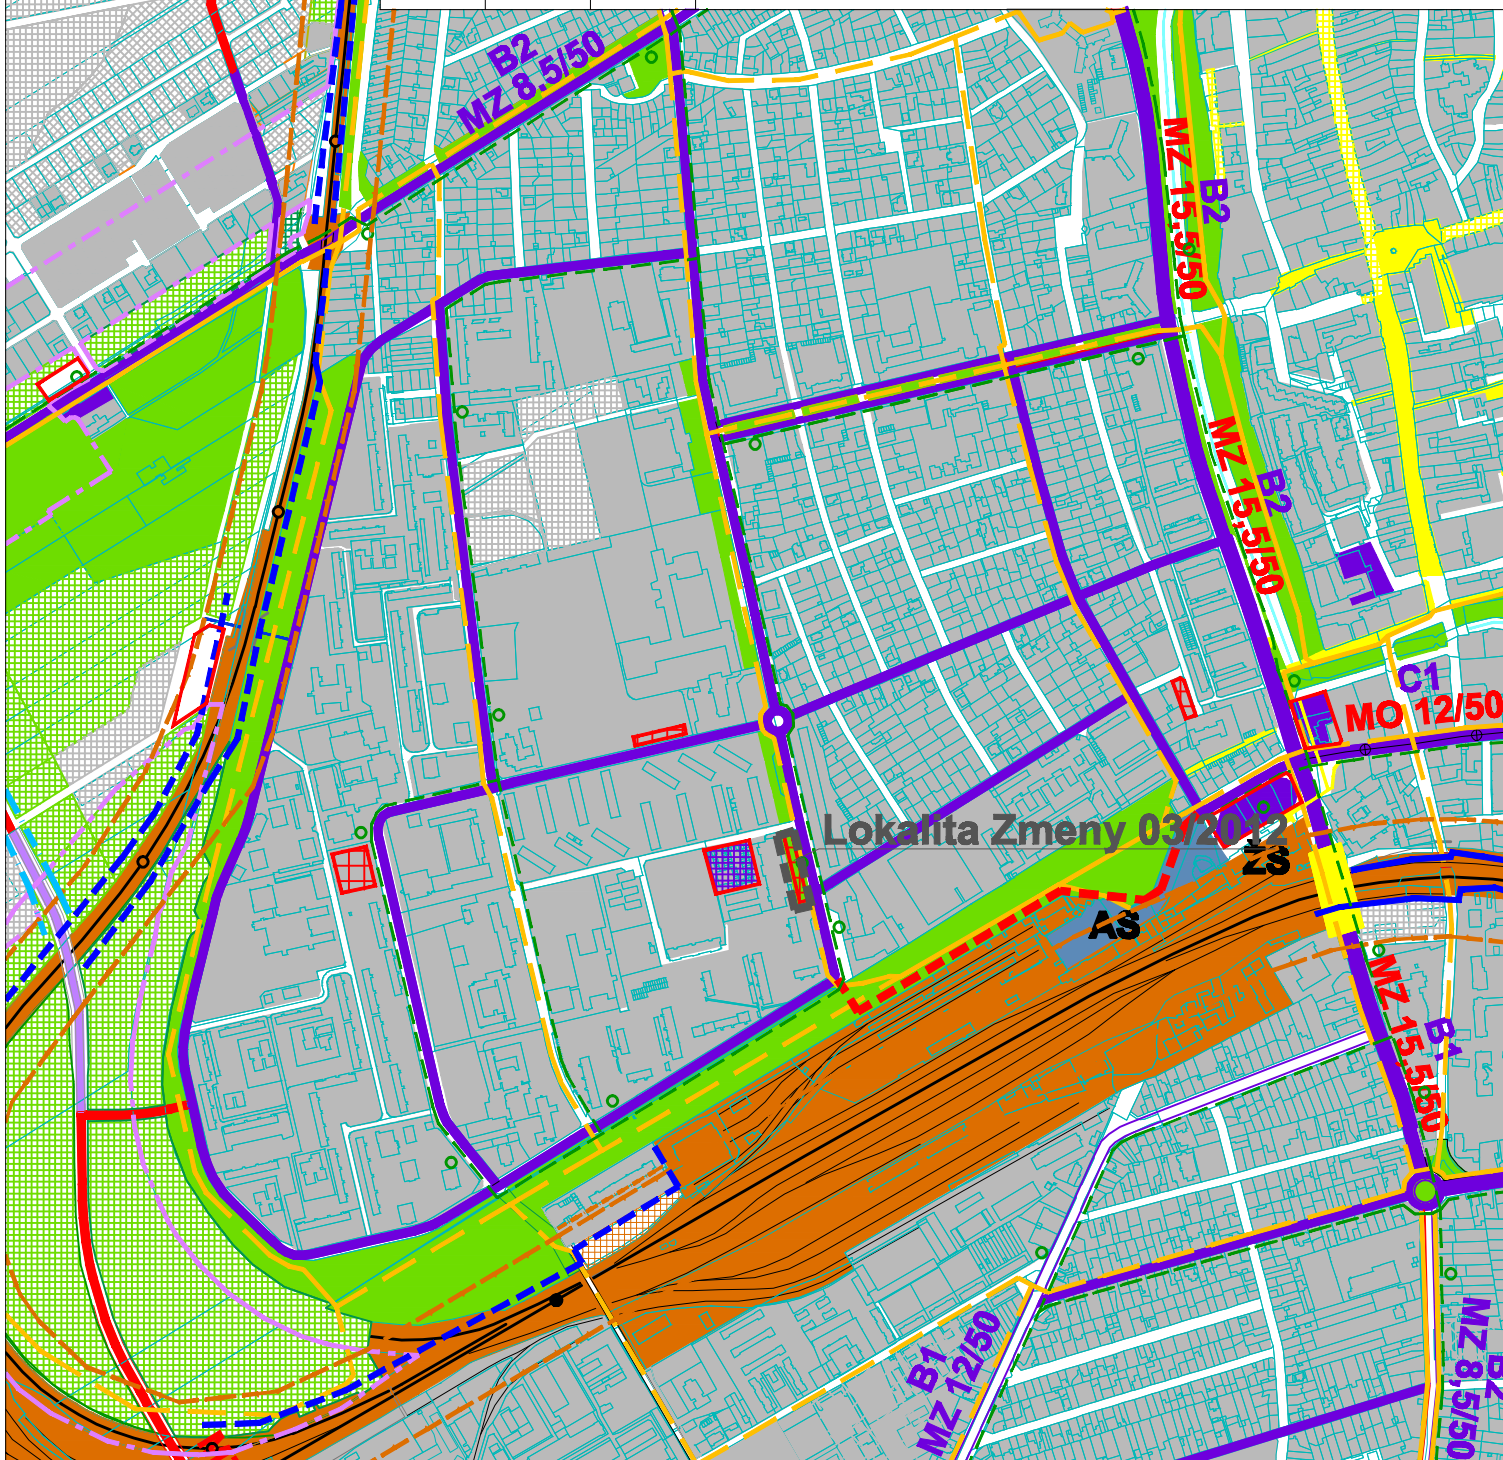

Lokalita Zmeny 03/2012

**EKOPOLIS - Ateliér architektúry, urbanizmu a územného plánovania**  
 Vajnorská 98/J, 831 04 Bratislava  
 Tel./fax.: 02/444 628 50, Mobil: 0905 628 155  
 e-mail: zibrin.ekopolis@chello.sk

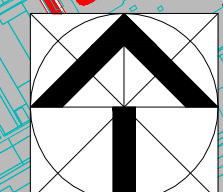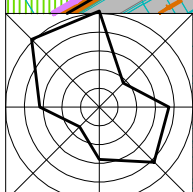

Názov úlohy:	ÚPN mesta Trnava (Aktualizované znenie 2009) Lokalita Zmeny 03/2012 - Parkovisko pred objektom Olympia		
Obstarávateľ:	Mesto Trnava Mestský úrad, Trhová 3, Trnava	Dátum: 12/2009	
Spracovateľ:	Ing.arch Peter Zibrin, PhD. autorizovaný architekt		
Názov výkresu:	Výkres riešenia verejného dopravného vybavenia	Č.výkr.: B.03.	Mierka: 1 : 10 000