

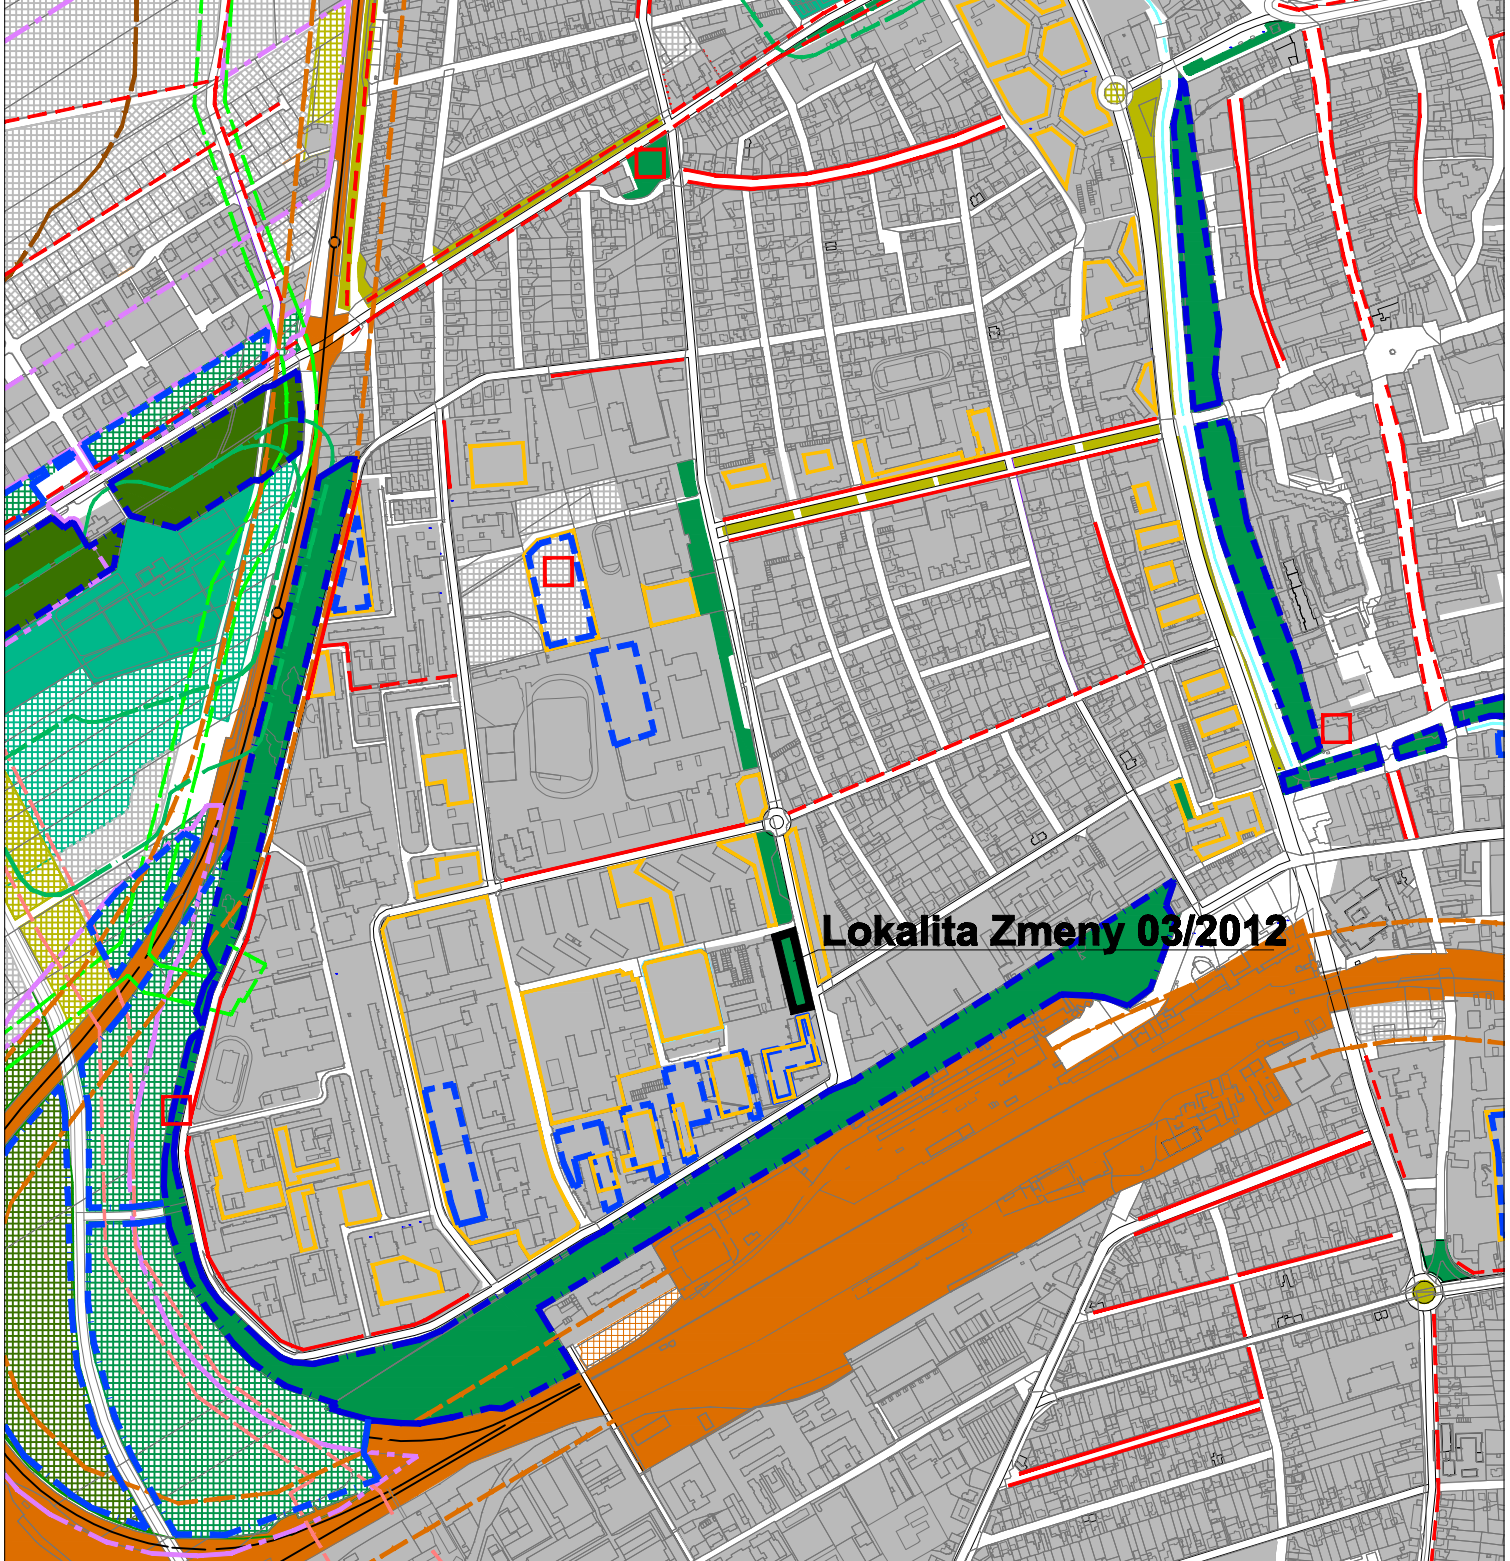


EKOPOLIS

Stav	Návrh	Prognóza	
			Hranica zastavaného územia
			Urbanizované plochy
			Plochy verejných parkov a malé parkové plochy
			Nezastavateľné plochy urč.pre plošnú parkovú zeleň na vymedz.funkč.plochách
			Subjadrá systému sídelnej zelene
			Lokalita Zmeny 03/2012 ÚPN mesta Trnava (Aktualizované znenie 2009)

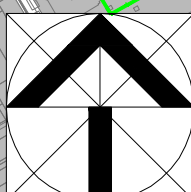

Lokalita Zmeny 03/2012

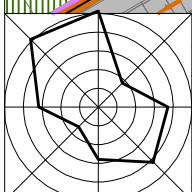

EKOPOLIS - Ateliér architektúry, urbanizmu a územného plánovania Vajnorská 98/J, 831 04 Bratislava Tel./fax.: 02/444 628 50, Mobil: 0905 628 155 e-mail: zibrin.ekopolis@chello.sk		
Názov úlohy:	ÚPN mesta Trnava (Aktualizované znenie 2009) Lokalita Zmeny 03/2012 - Parkovisko pred objektom Olympia	
Obstarávateľ:	Mesto Trnava Mestský úrad, Trhová 3, Trnava	Dátum: 12/2009
Spracovateľ:	Ing.arch Peter Zibrin, PhD. autorizovaný architekt	
Názov výkresu:	Výkres ochrany prírody a tvorby krajiny	Č.výkr.: B.06. Mierka: 1 : 10 000