


EKOPOLIS

Stav	Návrh	Prognóza	
			Hranica zastavaného územia Hranica urbanistických obvodov
01 - 48			Čísla urbanistických obvodov
			Zmena 03/2012 ÚPN mesta Trnava (Aktualizované znenie 2009) Vymedzenie urbanizovaného územia Bloky a plochy v mestskom území
	B 01		Zmena 03/2012 ÚPN mesta Trnava (Aktualizované znenie 2009) Označenie kódu funkčného využitia a jeho základnej charakteristiky
			Zmena 03/2012 ÚPN mesta Trnava (Aktualizované znenie 2009) Vymedzenie lokality

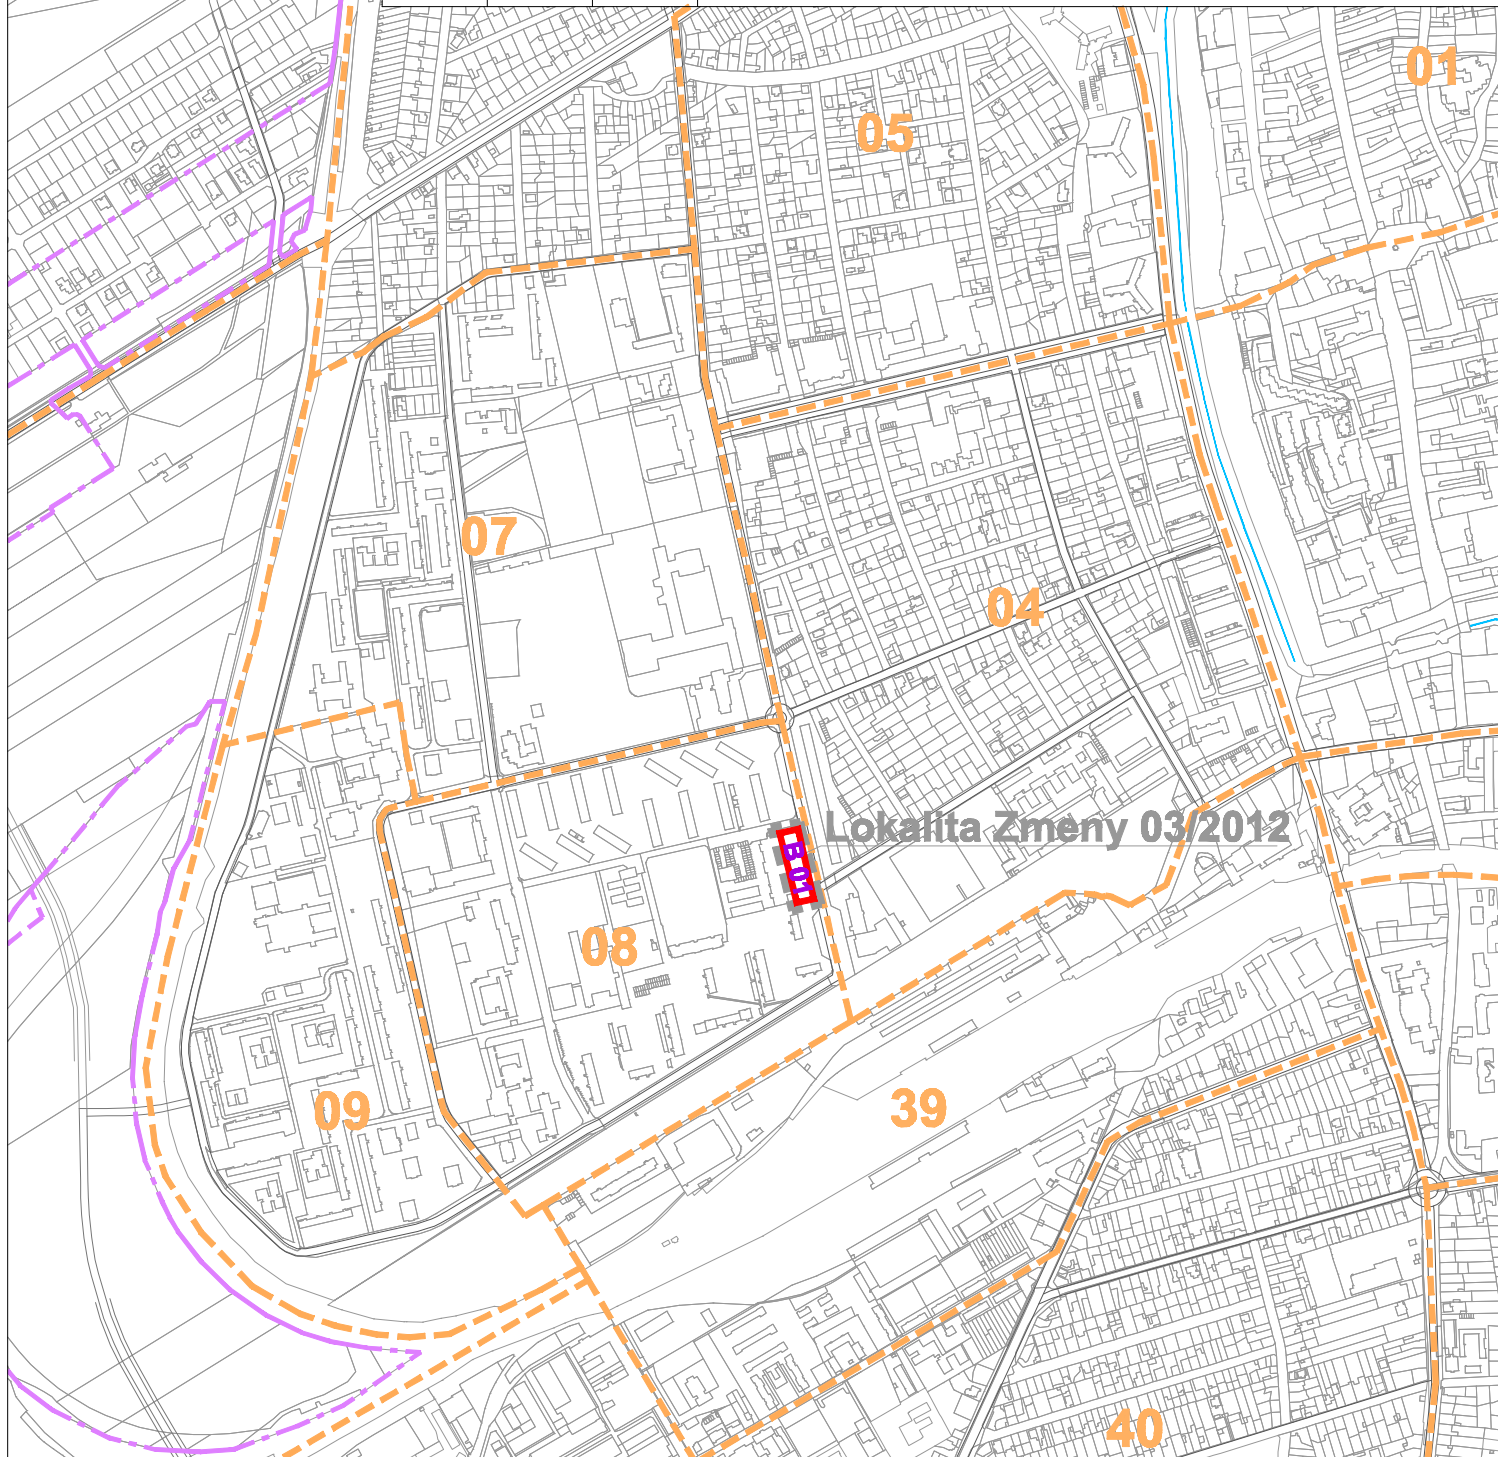

Lokalita Zmeny 03/2012

EKOPOLIS - Ateliér architektúry, urbanizmu a územného plánovania
 Vajnorská 98/J, 831 04 Bratislava
 Tel./fax.: 02/444 628 50, Mobil: 0905 628 155
 e-mail: zibrin.ekopolis@chello.sk

Názov úlohy:	ÚPN mesta Trnava (Aktualizované znenie 2009) Zmena 03/2012 - Parkovisko pred objektom Olympia (ČISTOPIS)	
Obstarávateľ:	Mesto Trnava Mestský úrad, Trhová 3, Trnava	Dátum: 09/2012
Spracovateľ:	Ing.arch Peter Zibrin, PhD. autorizovaný architekt	
Názov výkresu:	Regulatívy územného rozvoja	Č.výkr.: C.02 Mierka: 1 : 10 000

