
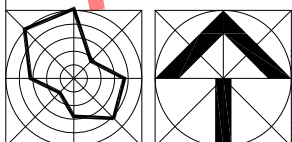


EKOPOLIS

Stav	Návrh	Prognóza	
			Hranica zastavaného územia
			Urbanizované plochy
			Plochy lesov, lesoparkov, krajinnej zelene, verejnej zelene a ZO
			Vodné plochy a toky
			Ostatné zberné komunikácie funkčnej triedy B2 a B3
			Linky mestskej autobusovej dopravy (MAD)
			Zastávky MAD
			Hlavné trasy cyklistickej dopravy
			Lokalita Zmeny 01/2015
			Časť A - IBV Medzi mostami Trnava - Modranka

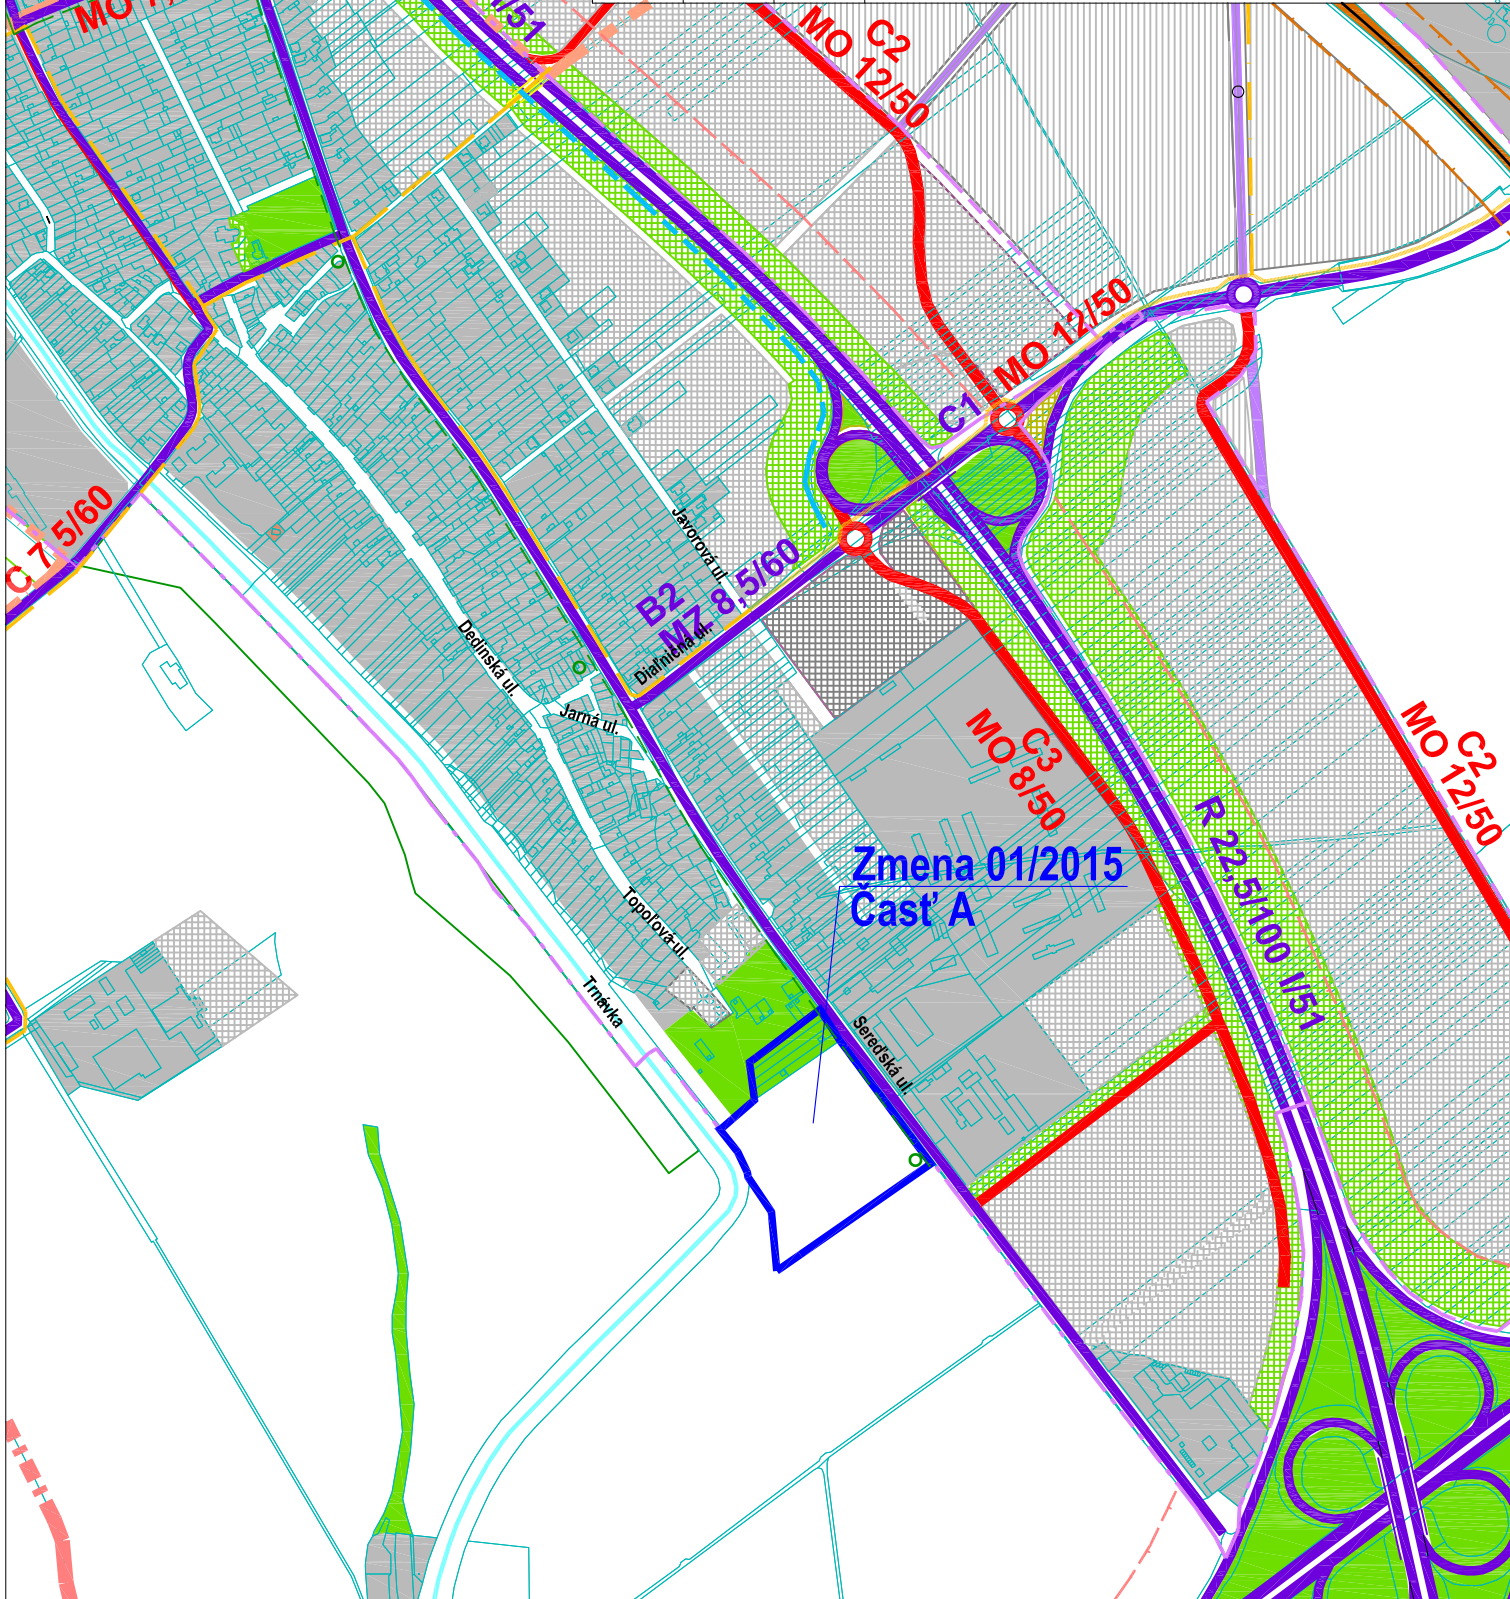

EKOPOLIS - Ateliér architektúry, urbanizmu a územného plánovania Vajnorská 98/J, 831 04 Bratislava Tel./fax.: 02/207 45 115, Mobil: 0905 628 155 e-mail: zibrin.ekopolis@chello.sk		
Názov úlohy:	ÚPN mesta Trnava (Aktualizované znenie 2009) v znení neskorších zmien Lokalita Zmeny 01/2015 - lokalita časti A - IBV Medzi mostami Trnava - Modranka - časť C - Doplnok č.1 Energetickej koncepcie mesta Trnava - Aktualizácia rok 2014	Dátum: 12/2009 - 02/2015
Obstarávateľ:	Mesto Trnava, Mestský úrad, Trhová 3, Trnava	
Spracovateľ:	Ing.arch Peter Zibrin, PhD., autorizovaný architekt	
Názov výkresu:	Výkres riešenia verejného dopravného vybavenia	Č.výkr.: B.03. Mierka: 1:10 000