



EKOPOLIS

Stav	Návrh	Prognóza	
			Hranica zastavaného územia
			Urbanizované plochy
			Plochy lesov, lesoparkov, krajinnej zelene, verejnej zelene a ZO
			Vodné plochy a toky
			VN 22 kV vedenie - nadzemné
			Transformačná stanica TS 22/0,4 kVA
			NTL plynovod
			STL plynovod
			Zmena 01/2015
			Plochy obytného územia - nízkopodlažná zástavba (rodinné domy)
			Zmena 01/2015
			Plochy verejných parkov a malé parkové plochy
			Zmena 01/2015
			Hranica zastavaného územia
			Zmena 01/2015
			Transformačná stanica TS 22/0,4 kVA
			Zmena 01/2015
			VN 22 kV vedenie - podzemné
			Zmena 01/2015
			STL plynovod

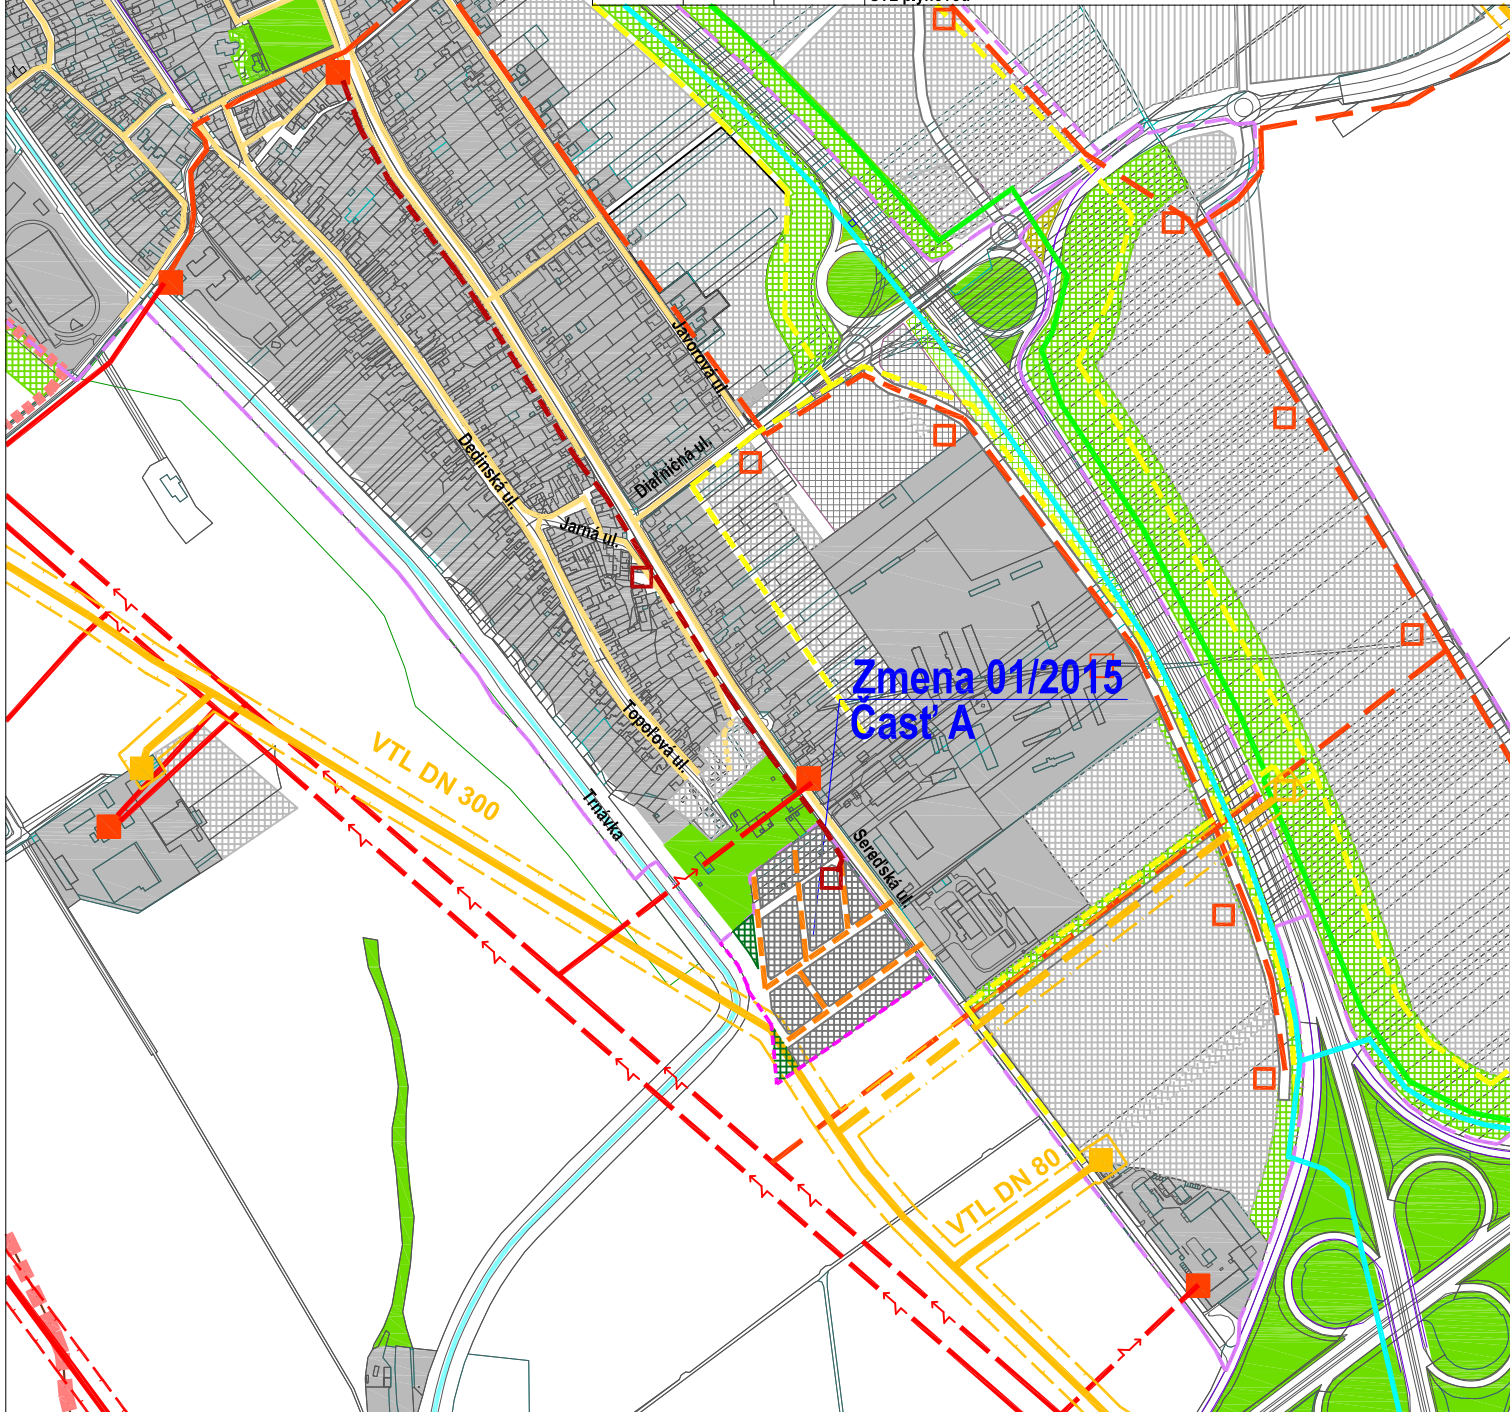

Zmena 01/2015
Časť A

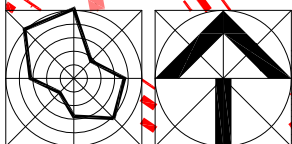

EKOPOLIS - Ateliér architektúry, urbanizmu a územného plánovania Vajnorská 98/J, 831 04 Bratislava Tel./fax.: 02/207 45 115, Mobil: 0905 628 155 e-mail: zibrin.ekopolis@chello.sk		
Názov úlohy:	ÚPN mesta Trnava (Aktualizované znenie 2009) v znení neskorších zmien Zmena 01/2015 - lokalita časti A - IBV Medzi mostami Trnava - Modranka - časť C - Doplnok č.1 Energetickej koncepcie mesta Trnava - Aktualizácia rok 2014	
Obstarávateľ:	Mesto Trnava, Mestský úrad, Trhová 3, Trnava	Dátum: 04/2015
Spracovateľ:	Ing.arch Peter Zibrin, PhD., autorizovaný architekt	
Názov výkresu:	Výkres riešenia verejného technického vybavenia Energetika a spoje	Č.výkr.: B.05. Mierka: 1:10 000