



Stav	Návrh	Prognóza
		Hranica zastavaného územia
		Urbanizované plochy
		Záhradkárske osady
		Nezastavateľné plochy určené pre plošnú parkovú zeleň na vymedzených funkčných plochách
		Hlavné aleje a stromoradia urbanizovaného územia
		Vodné plochy a toky
		RBK - biokoridor regionálneho významu
		MBK - biokoridor miestneho významu
		Orná pôda
		Zmena 01/2015 Časť A - IBV Medzi mostami Trnava - Modranka
		Urbanizované plochy
		Zmena 01/2015 Časť A - IBV Medzi mostami Trnava - Modranka
		Plochy verejných parkov a malé parkové plochy
		Zmena 01/2015 Časť A - IBV Medzi mostami Trnava - Modranka
		Nezastavateľné plochy určené pre plošnú parkovú zeleň na vymedzených funkčných plochách
		Zmena 01/2015 Časť A - IBV Medzi mostami Trnava - Modranka
		Hlavné aleje a stromoradia urbanizovaného územia
		Zmena 01/2015 Časť A - IBV Medzi mostami Trnava - Modranka
		Hranica zastavaného územia

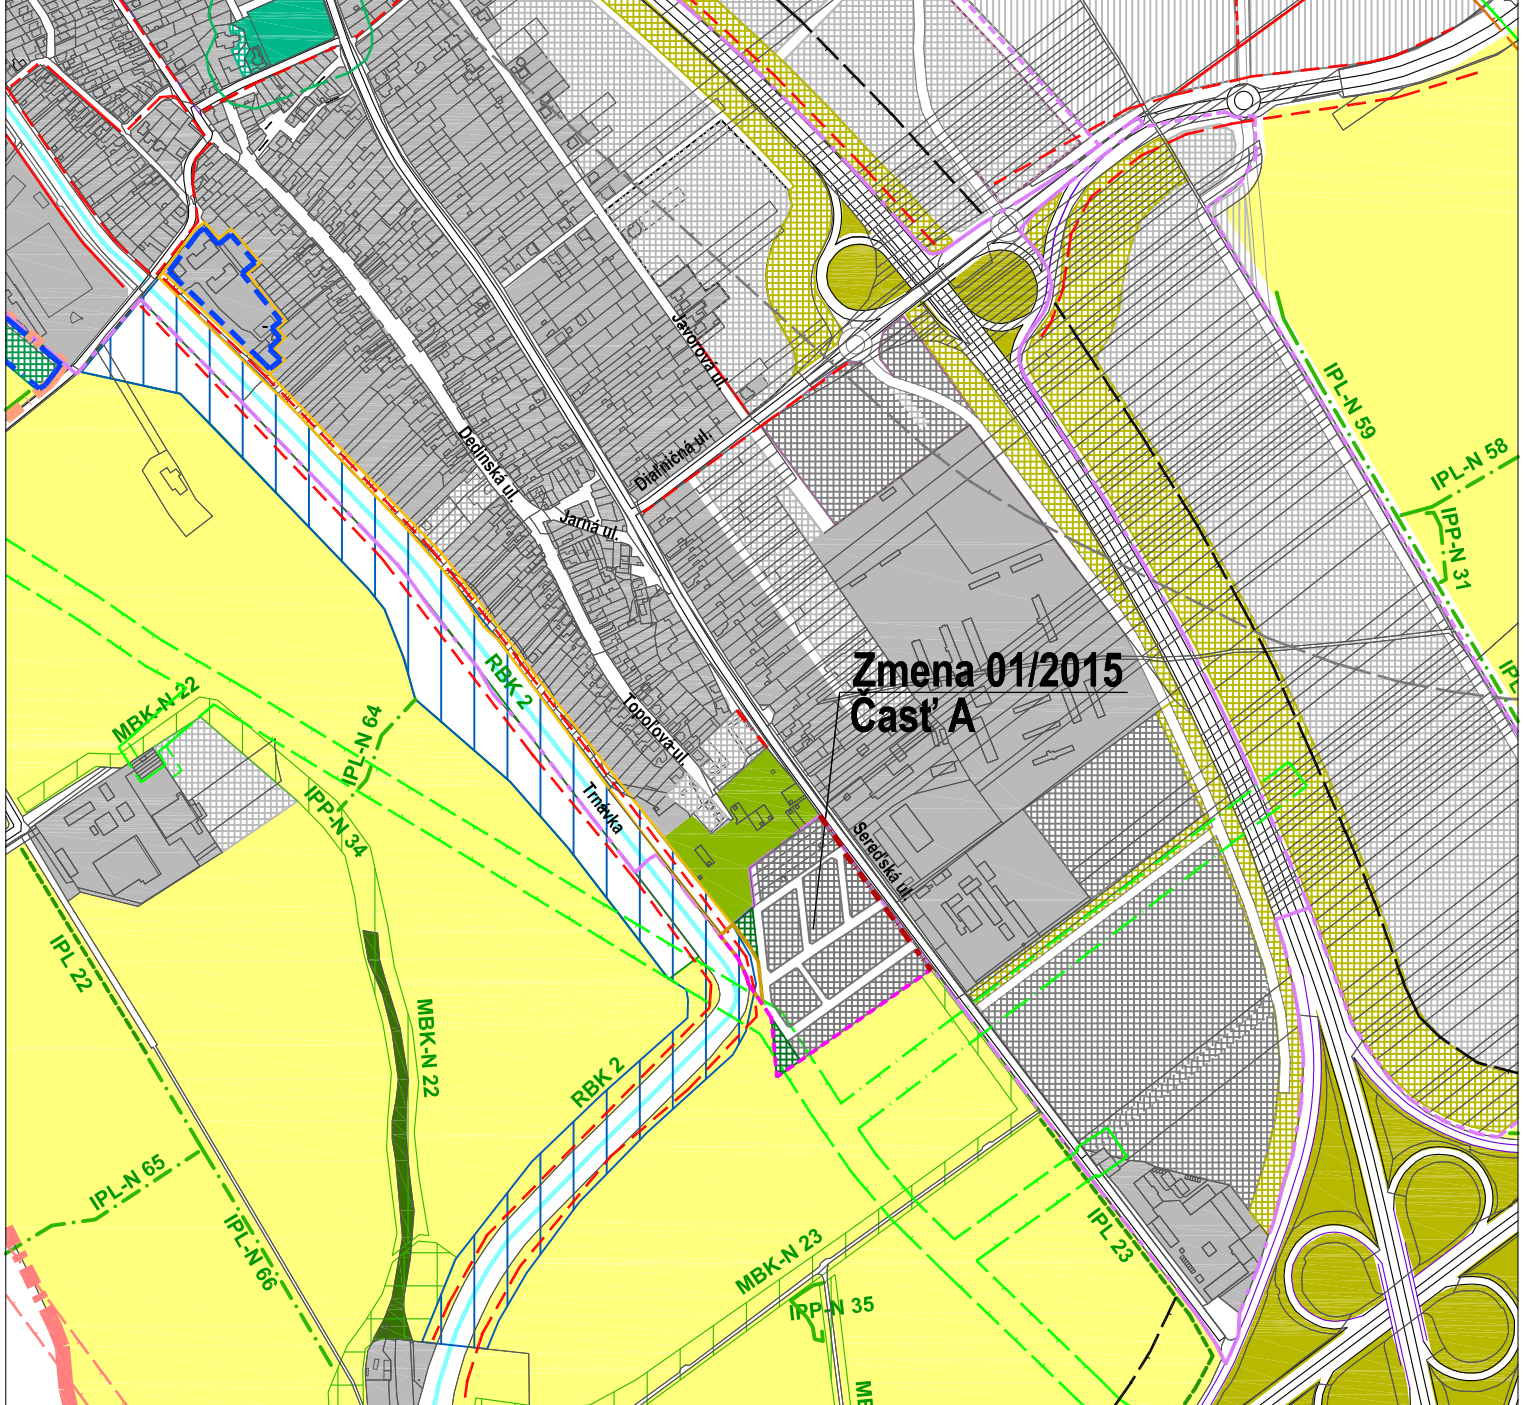

## Zmena 01/2015 Časť A

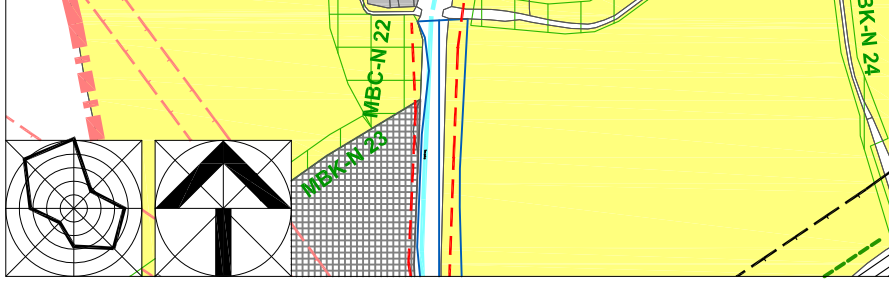

EKOPOLIS - Ateliér architektúry, urbanizmu a územného plánovania Vajnorská 98/J, 831 04 Bratislava Tel./fax.: 02/207 45 115, Mobil: 0905 628 155 e-mail: zibrin.ekopolis@chello.sk		
Názov úlohy: ÚPN mesta Trnava (Aktualizované znenie 2009) v znení neskorších zmien Zmena 01/2015 - lokalita časti A - IBV Medzi mostami Trnava - Modranka - časť C - Doplnok č.1 Energetickej koncepcie mesta Trnava - Aktualizácia rok 2014	Dátum: 04/2015	
Obstarávateľ: Mesto Trnava, Mestský úrad, Trhová 3, Trnava	Spracovateľ: Ing.arch Peter Zibrin, PhD., autorizovaný architekt	
Názov výkresu: Výkres ochrany prírody a tvorby krajiny	Č.výkr.: B.06.	Mierka: 1:10 000