


EKOPOLIS

Stav	Návrh	Prognóza	
- - - - -	- - - - -	- - - - -	Hranica zastavaného územia
			Urbanizované plochy
			Záhradkárske osady
			Nezastavateľné plochy určené pre plošnú parkovú zeleň na vymedzených funkčných plochách
			Hlavné aleje a stromoradia urbanizovaného územia
			Vodné plochy a toky
			RBK - biokoridor regionálneho významu
			MBK - biokoridor miestneho významu
			Orná pôda
			Lokalita Zmeny 01//2015
			Časť A - IBV Medzi mostami Trnava - Modranka

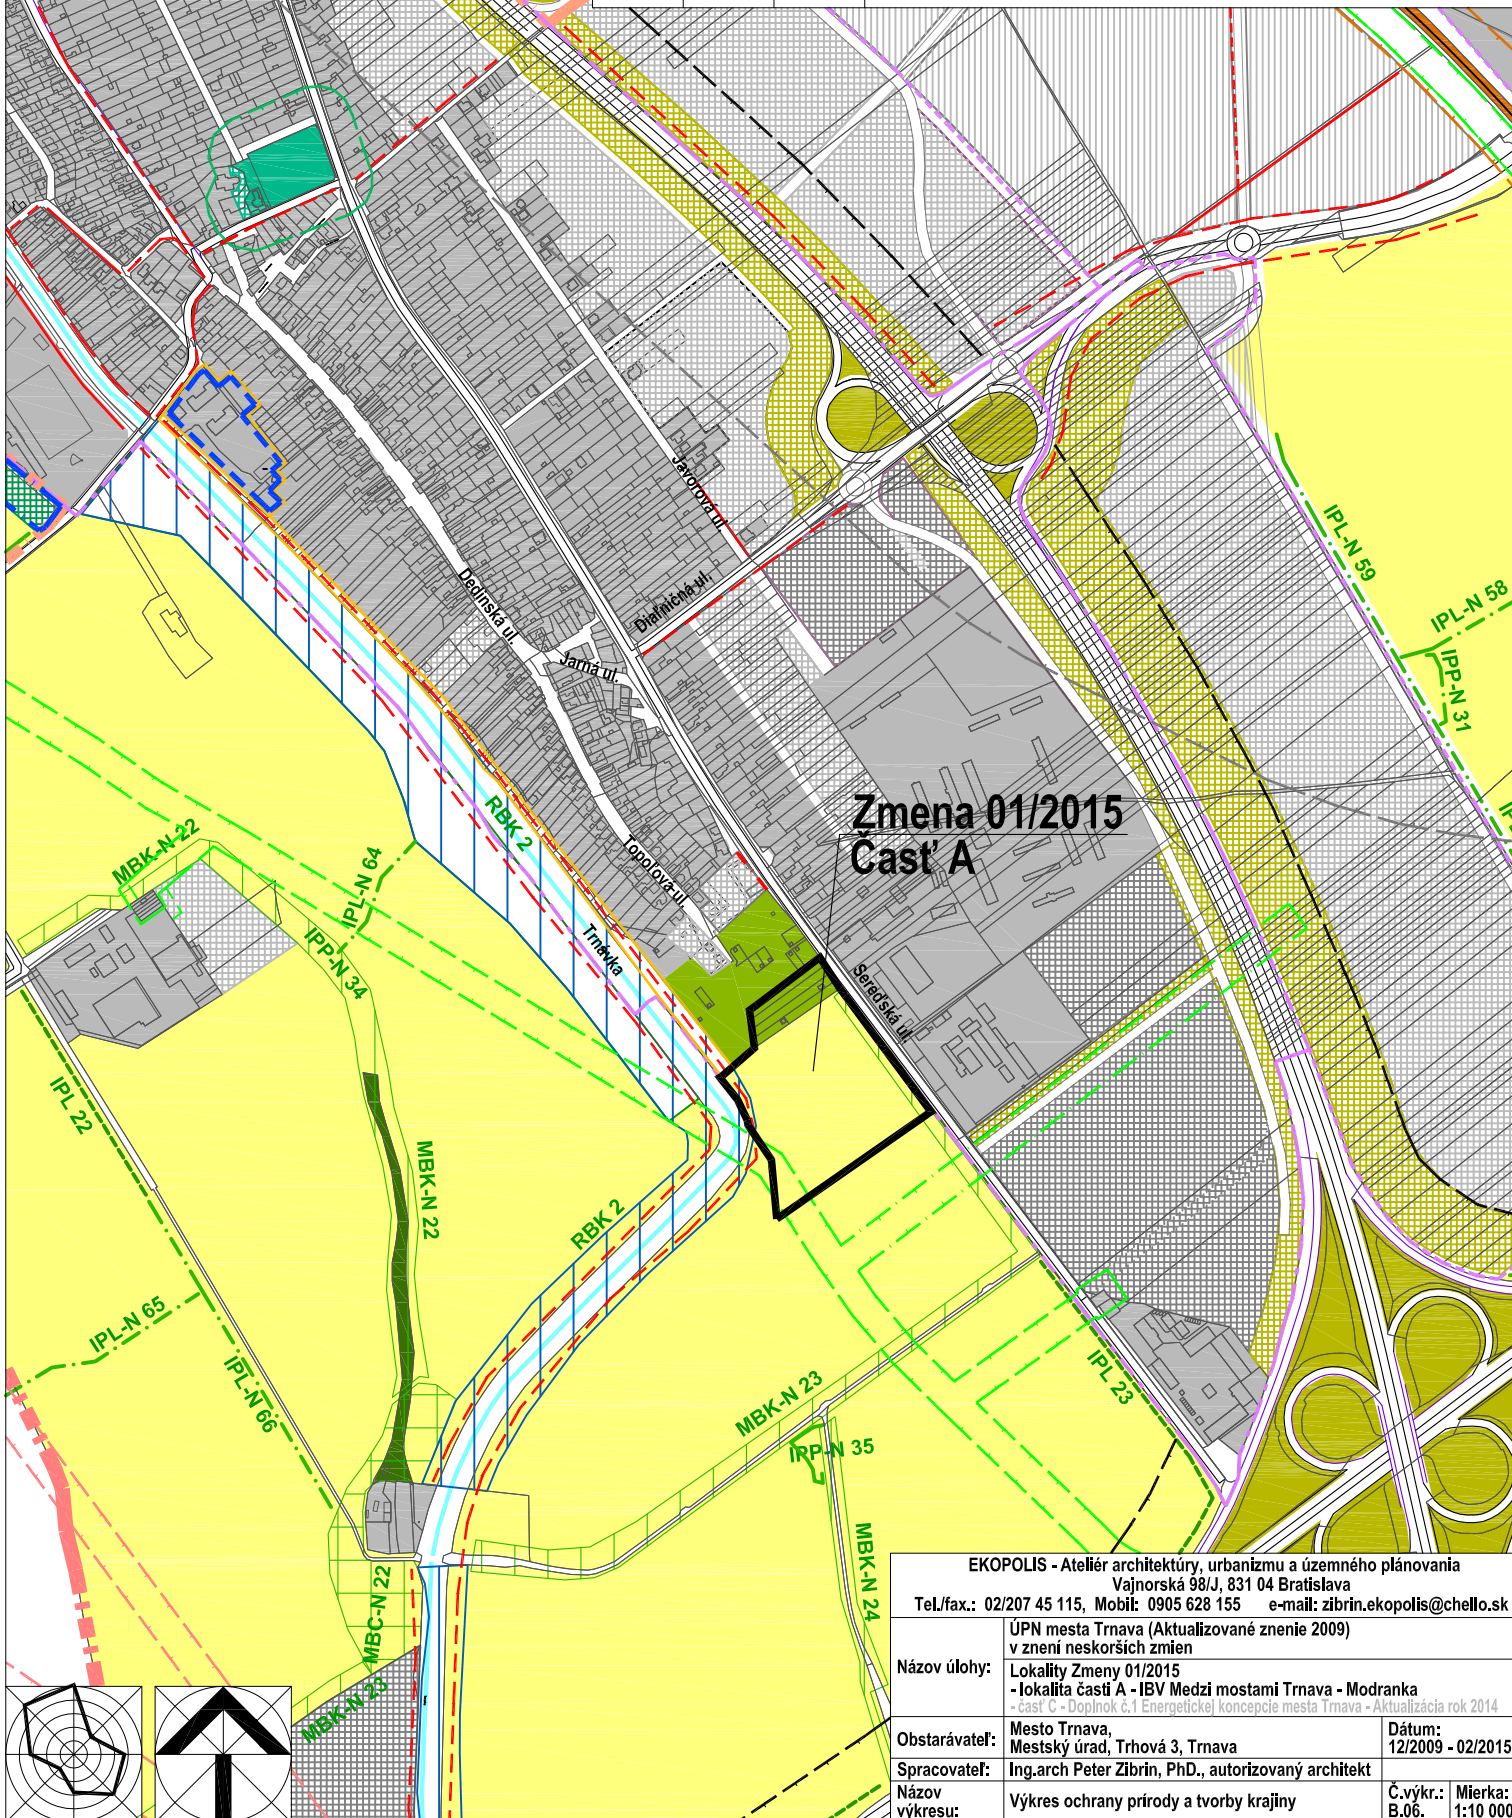

Zmena 01/2015
Časť A

EKOPOLIS - Ateliér architektúry, urbanizmu a územného plánovania Vajnorská 98/J, 831 04 Bratislava Tel./fax.: 02/207 45 115, Mobil: 0905 628 155 e-mail: zibrin.ekopolis@chello.sk		
Názov úlohy:	ÚPN mesta Trnava (Aktualizované znenie 2009) v znení neskorších zmien Lokalita Zmeny 01/2015 - lokalita časti A - IBV Medzi mostami Trnava - Modranka - časť C - Doplnok č.1 Energetickej koncepcie mesta Trnava - Aktualizácia rok 2014	
Obstarávateľ:	Mesto Trnava, Mestský úrad, Trhová 3, Trnava	Dátum: 12/2009 - 02/2015
Spracovateľ:	Ing.arch Peter Zibrin, PhD., autorizovaný architekt	
Názov výkresu:	Výkres ochrany prírody a tvorby krajiny	Č.výkr.: B.06.
		Mierka: 1:10 000

