


EKOPOLIS

Stav	Návrh	Prognóza	
			Hranica zastavaného územia
			Urbanizované plochy
			Plochy lesov, lesoparkov, krajinnej zelene, verejnej zelene a ZO
			Vodné plochy a toky
			Vymedzenie lokalít záberov PPF na nepoľnohospodárske účely schválených v zmysle ÚPN mesta Trnava v znení doterajších zmien a doplnkov
			Zmena 01/2015 Časť A - IBV Medzi mostami Trnava - Modranka
			Hranica zastavaného územia
			Zmena 01/2015 Časť A - IBV Medzi mostami Trnava - Modranka
			Vymedzenie novej lokality záberu PPF na nepoľnohospodárske účely
			Zmena 01/2015 Časť A - IBV Medzi mostami Trnava - Modranka
			Označenie lokality záberu PPF na nepoľnohospodárske účely
			Zmena 01/2015 Časť A - IBV Medzi mostami Trnava - Modranka
			Vymedzenie hraníc medzi BPEJ v lokalite záberu PPF
			Zmena 01/2015 Časť A - IBV Medzi mostami Trnava - Modranka
			Kódy BPEJ na nových záberových plochách
			Zmena 01/2015 Časť A - IBV Medzi mostami Trnava - Modranka
			Skupina BPEJ na nových záberových plochách
			Zmena 01/2015 Časť A - IBV Medzi mostami Trnava - Modranka
			Druh pozemku - orná pôda / záhrada

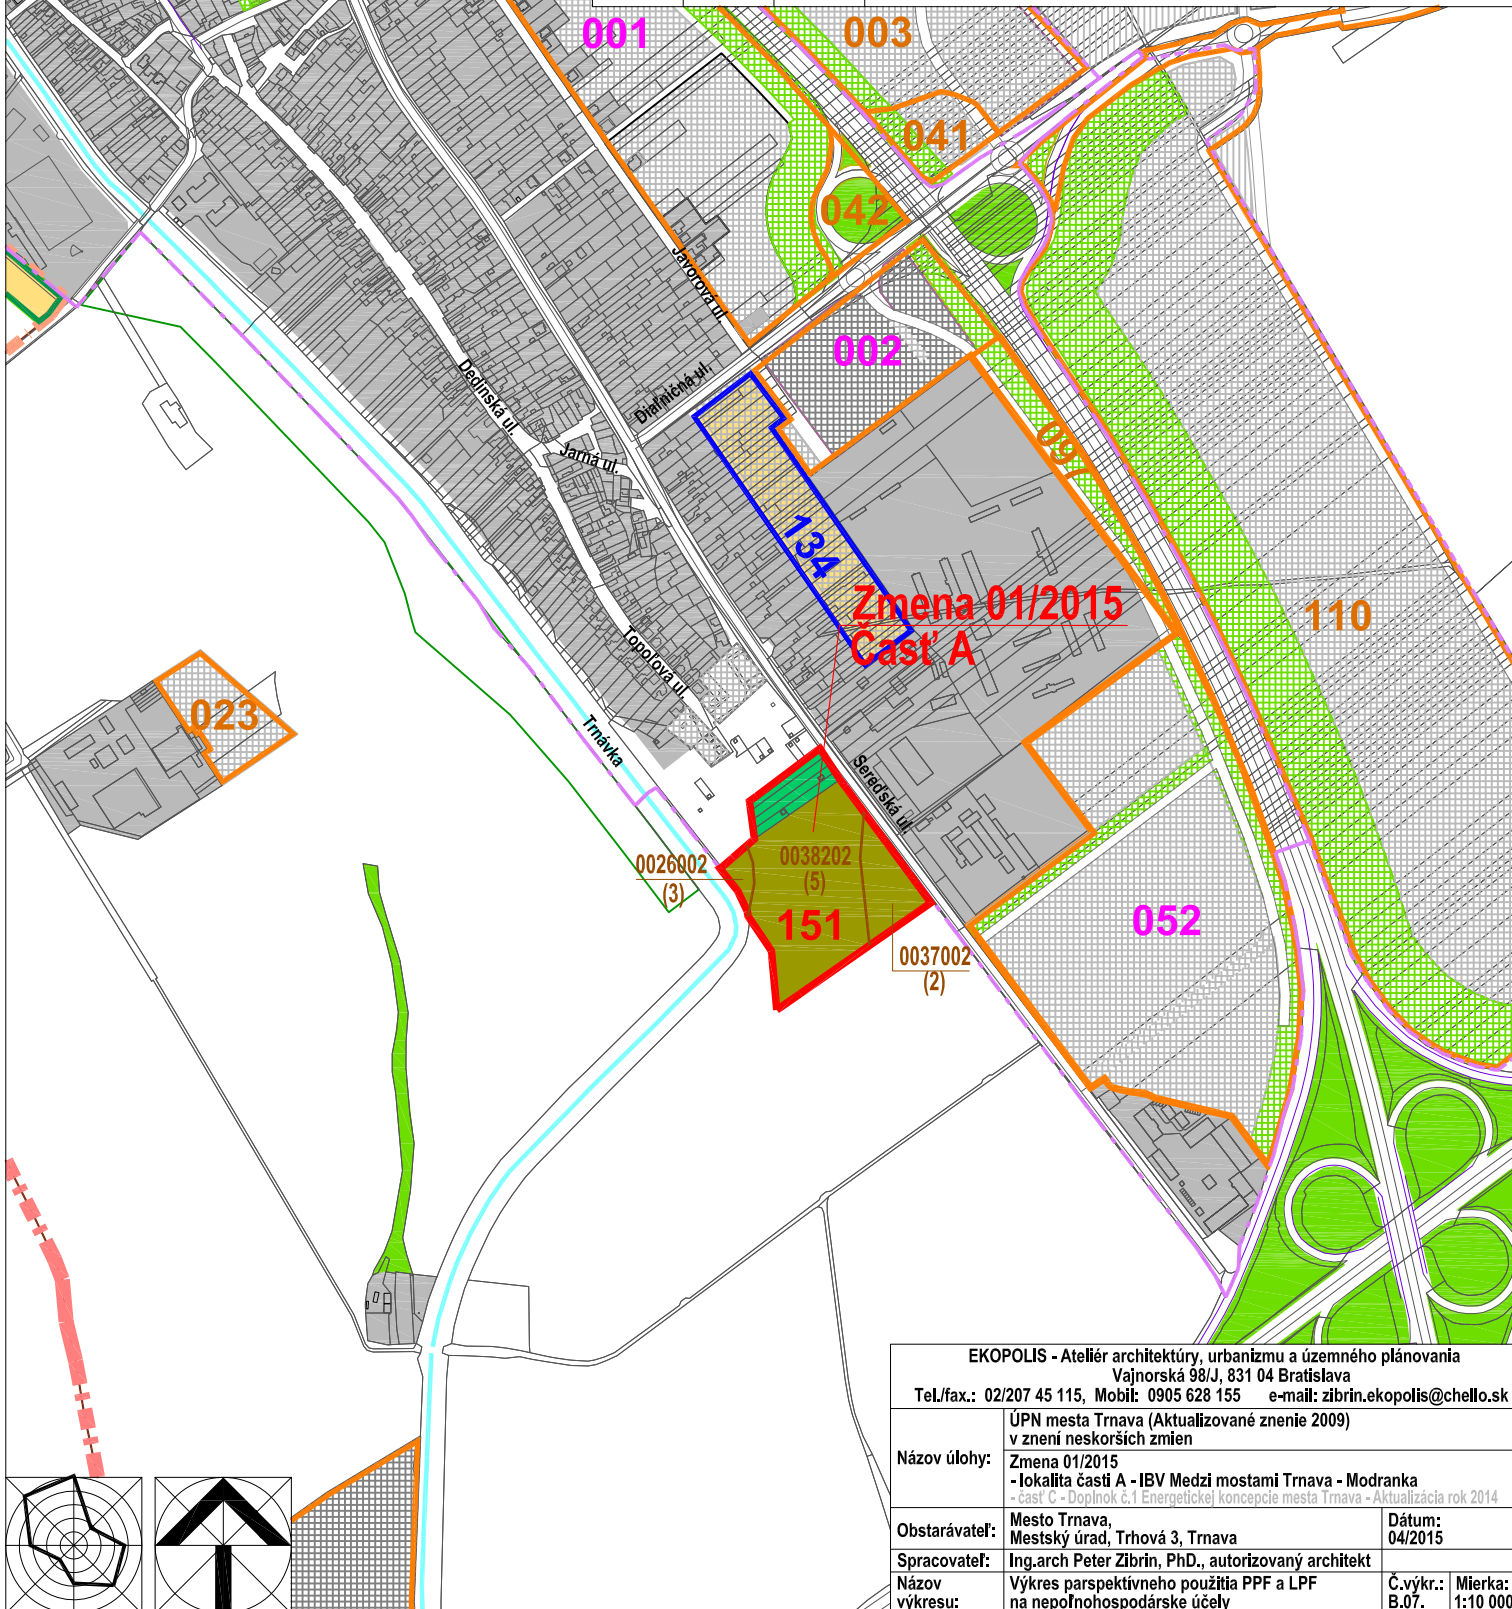

EKOPOLIS - Ateliér architektúry, urbanizmu a územného plánovania Vajnorská 98/J, 831 04 Bratislava Tel./fax.: 02/207 45 115, Mobil: 0905 628 155 e-mail: zibrin.ekopolis@chello.sk	
Názov úlohy:	ÚPN mesta Trnava (Aktualizované znenie 2009) v znení neskorších zmien Zmena 01/2015 - lokalita časti A - IBV Medzi mostami Trnava - Modranka - časť C - Doplnok č.1 Energetickej koncepcie mesta Trnava - Aktualizácia rok 2014
Obstarávateľ:	Mesto Trnava, Mestský úrad, Trhová 3, Trnava
Spracovateľ:	Ing.arch Peter Zibrin, PhD., autorizovaný architekt
Názov výkresu:	Výkres perspektívneho použitia PPF a LPF na nepoľnohospodárske účely
Dátum:	04/2015
Č.výkr.:	B.07.
Mierka:	1:10 000