



EKOPOLIS

Stav	Návrh	Prognóza	
- - - - -	- - - - -	- - - - -	Hranica zastavaného územia
■	■	■	Urbanizované plochy
■	■	■	Plochy lesov, lesoparkov, krajinnej zelene, verejnej zelene a ZO
■	■	■	Vodné plochy a toky
■	■	■	Vymedzenie lokalít záberov PPF na nepoľnohospodárske účely schválených v zmysle UPN mesta Trnava v znení doterajších zmien a doplnkov
■	■	■	Lokalita Zmeny 01/2015
■	■	■	Časť A - IBV Medzi mostami Trnava - Modranka

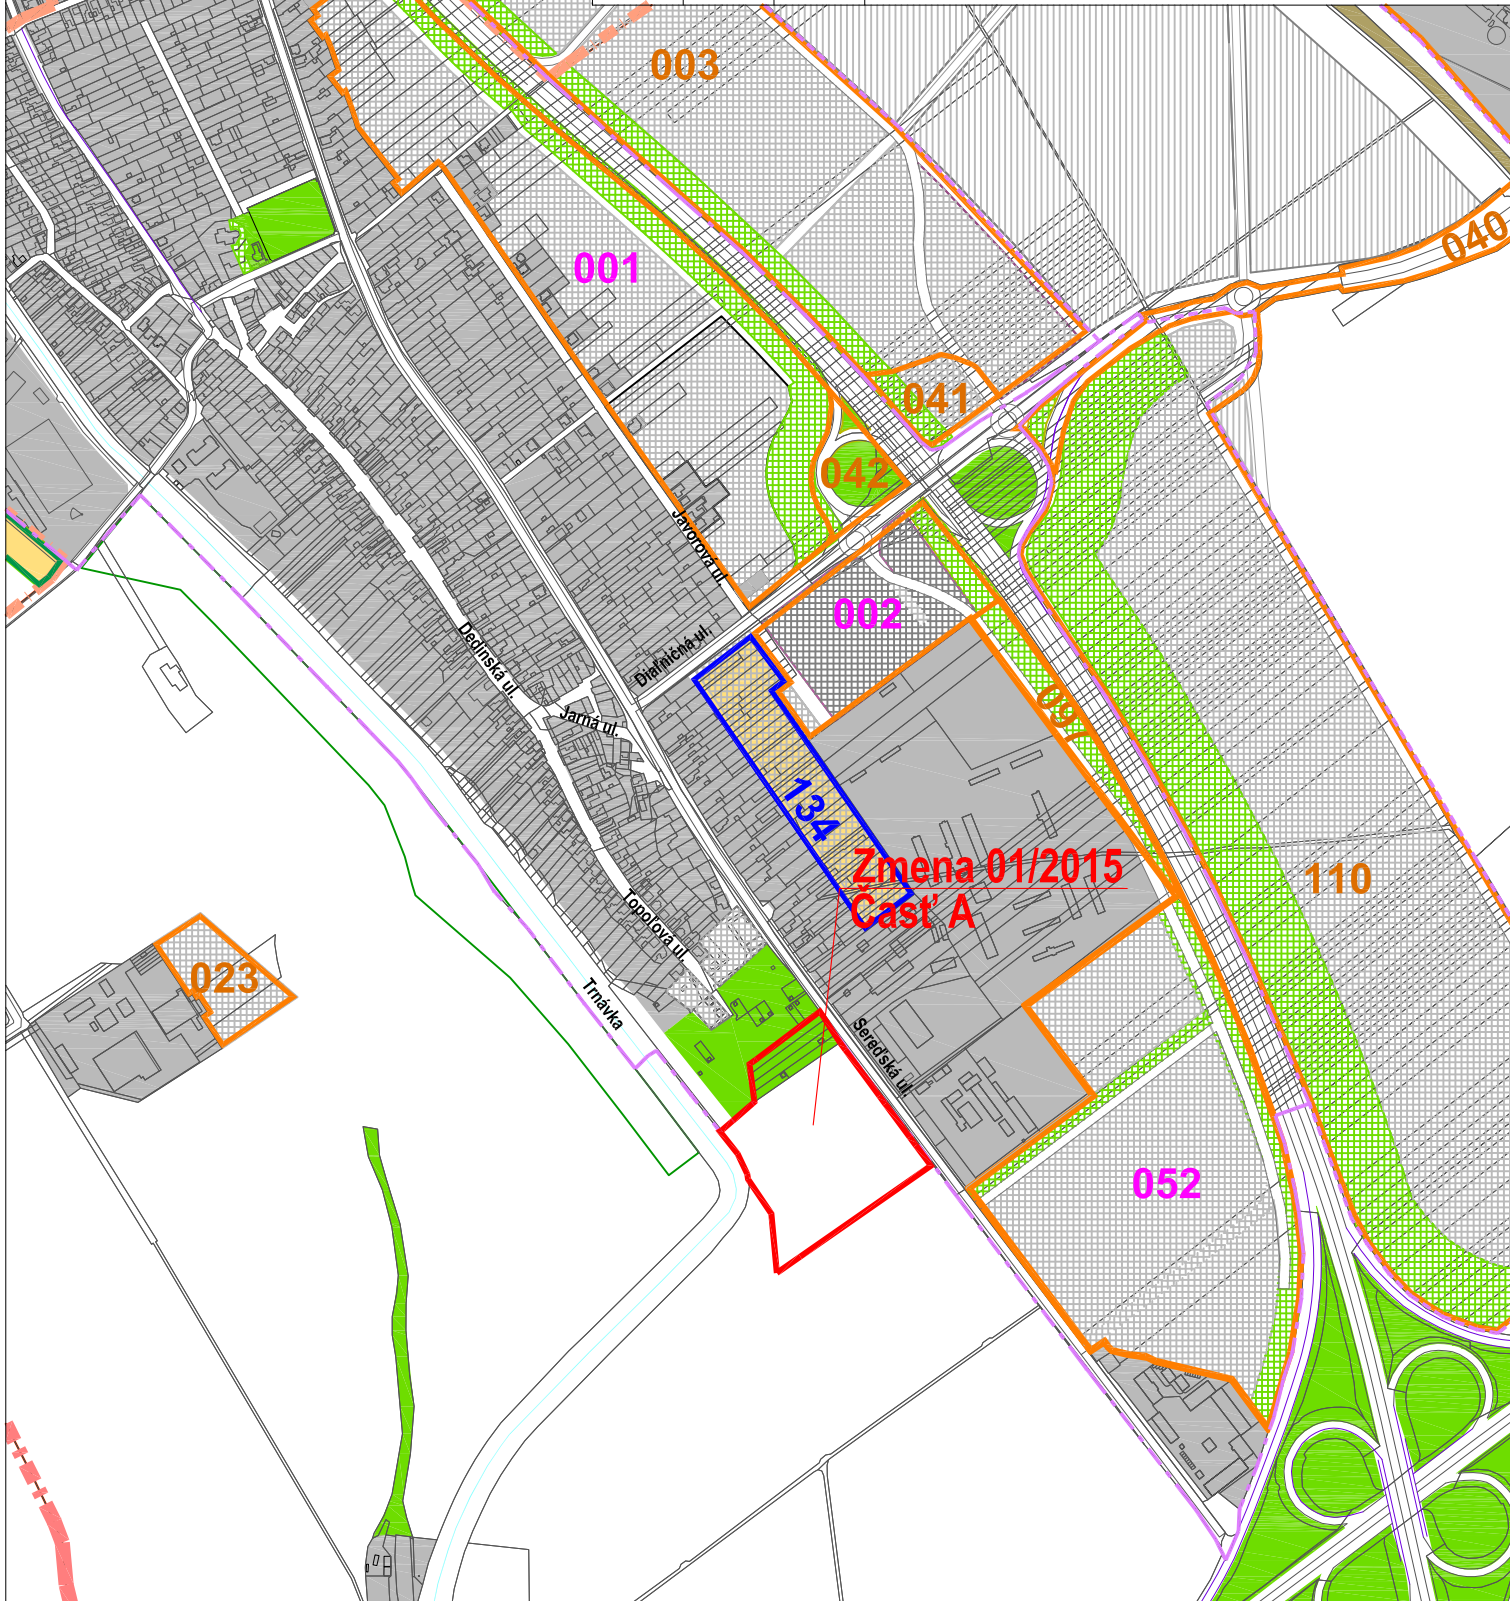

Zmena 01/2015  
Časť A

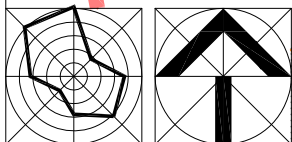

EKOPOLIS - Ateliér architektúry, urbanizmu a územného plánovania Vajnorská 98/J, 831 04 Bratislava Tel./fax.: 02/207 45 115, Mobil: 0905 628 155 e-mail: zibrin.ekopolis@chello.sk	
Názov úlohy:	UPN mesta Trnava (Aktualizované znenie 2009) v znení neskorších zmien Lokalita Zmeny 01/2015 - lokalita časti A - IBV Medzi mostami Trnava - Modranka - časť C - Doplnok č.1 Energetickej koncepcie mesta Trnava - Aktualizácia rok 2014
Obstarávateľ:	Mesto Trnava, Mestský úrad, Trhová 3, Trnava
Spracovateľ:	Ing.arch Peter Zibrin, PhD., autorizovaný architekt
Názov výkresu:	Výkres perspektívneho použitia PPF a LPF na nepoľnohospodárske účely
Dátum:	12/2009 - 02/2015
Č.výkr.:	B.07.
Mierka:	1:10 000