


Stav	Návrh	Prognóza	
			Hranica zastavaného územia
			Hranice urbanistických obvodov
			Čísla urbanistických obvodov
			Vymedzenie urbanizovaného územia
			- Bloky a plochy v mestskom území - byvanie, obč. vyb., komerč. vyb., nevyr. a vyr. služby
			- Bloky a plochy zelene
			Vodné plochy a toky
			Funkčno-priestorové regulatívy urbanizovaného územia
			- Označenie kódu funkčného využitia a jeho základnej charakteristiky
			Nezastavateľné plochy určené pre plošnú parkovú zelen na vymedzených funkčných plochách urbanizovaného územia
			RBK - biokoridor regionálneho významu
			MBK - biokoridor miestneho významu
			Bezpečnostné pásmo VTL plynovodu
			Zmena 01/2015 Časť A - IBV Medzi mostami Trnava - Modranka
			Vymedzenie urbanizovaného územia - bloky a plochy v mestskom území - bývanie
			Zmena 01/2015 Časť A - IBV Medzi mostami Trnava - Modranka
			Vymedzenie urbanizovaného územia - bloky a plochy zelene
			Zmena 01/2015 Časť A - IBV Medzi mostami Trnava - Modranka
			Funkčno-priestorové regulatívy urbanizovaného územia - označenie kódu funkčného využitia a jeho základnej charakteristiky
			Zmena 01/2015 Časť A - IBV Medzi mostami Trnava - Modranka
			Nezastavateľné plochy určené pre plošnú parkovú zelen na vymedzených funkčných plochách urbanizovaného územia
			Zmena 01/2015 Časť A - IBV Medzi mostami Trnava - Modranka
			Hranica zastavaného územia

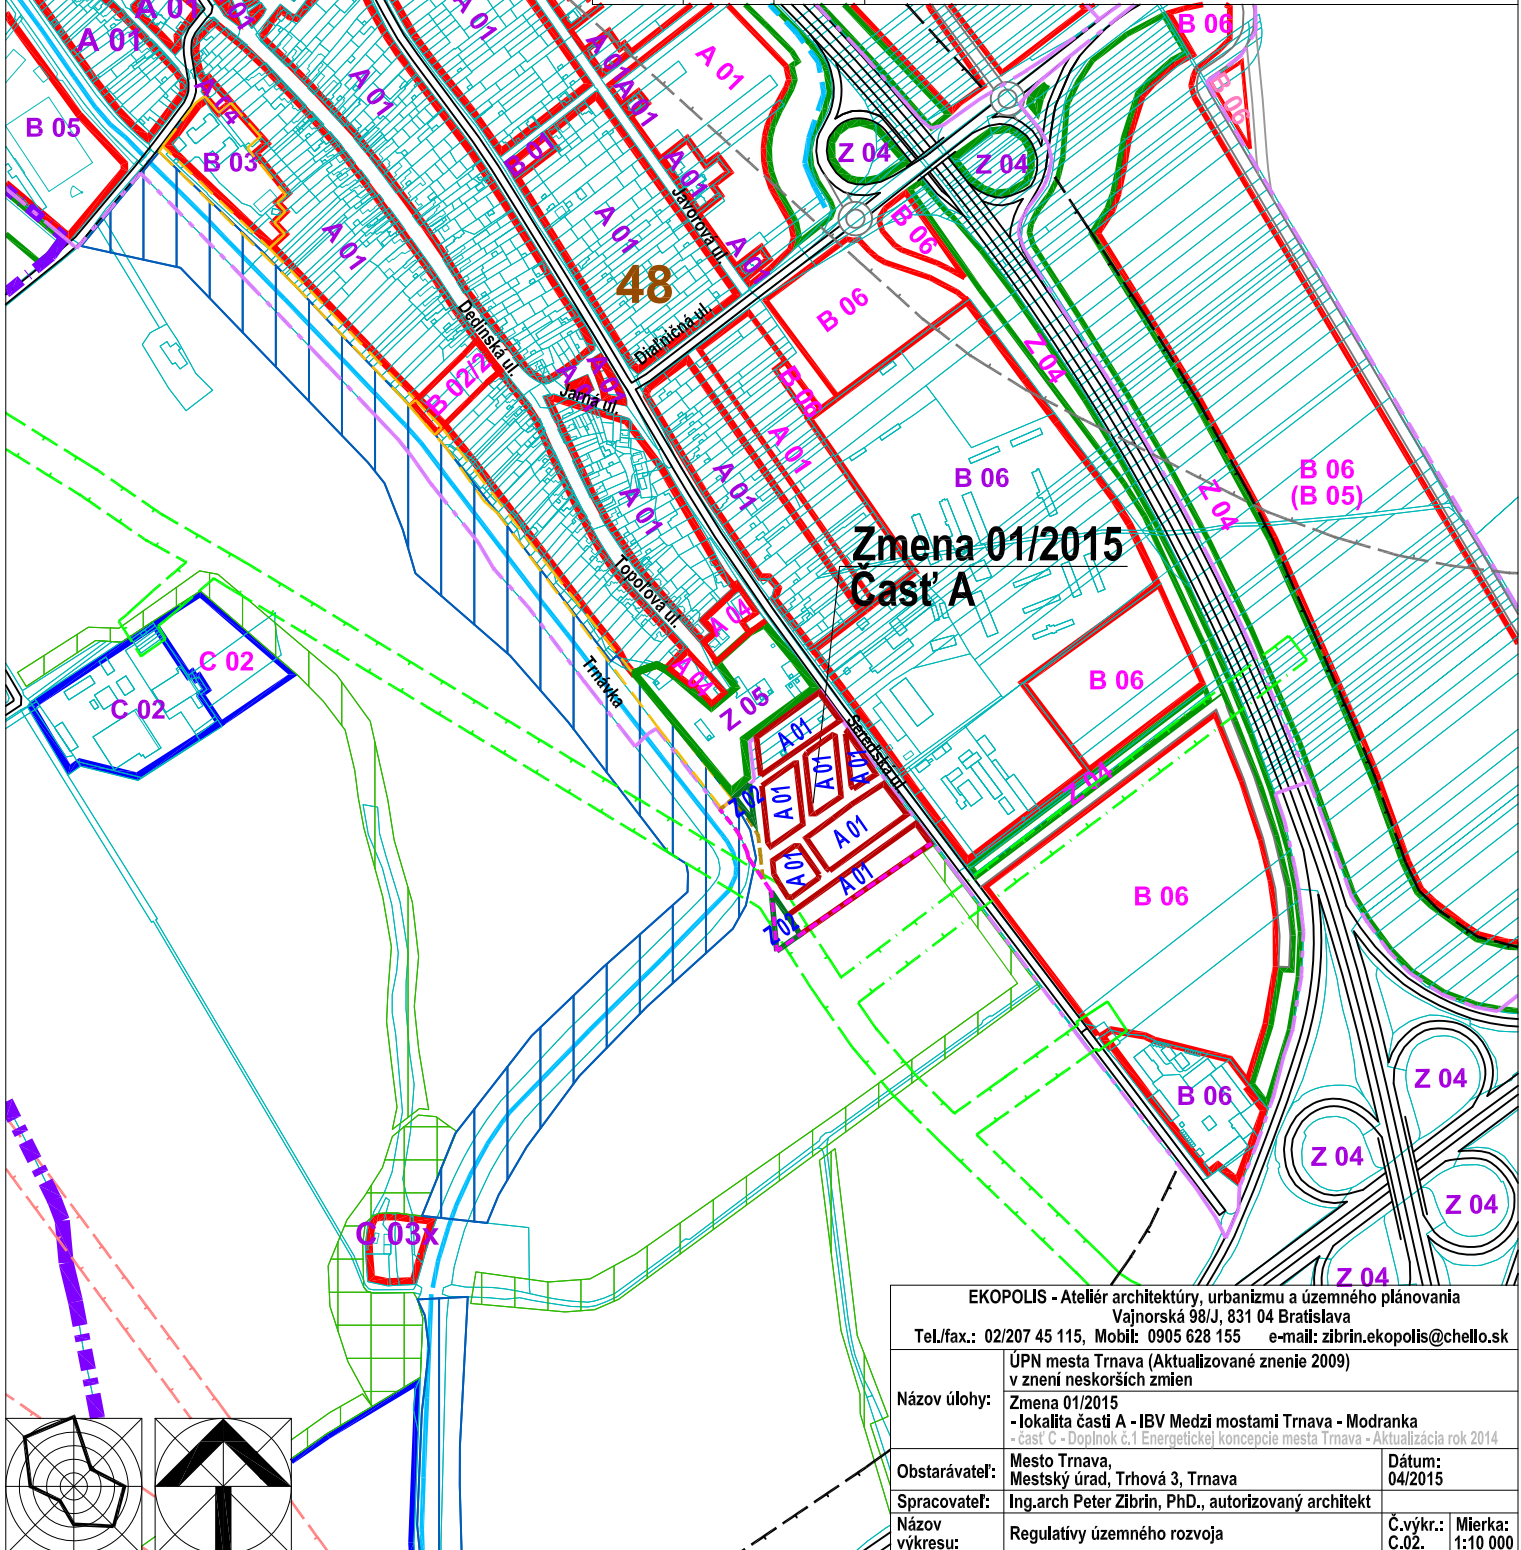

**Zmena 01/2015
Časť A**

EKOPOLIS - Ateliér architektúry, urbanizmu a územného plánovania Vajnorská 98/J, 831 04 Bratislava Tel./fax.: 02/207 45 115, Mobil: 0905 628 155 e-mail: zibrin.ekopolis@chello.sk	
Názov úlohy:	ÚPN mesta Trnava (Aktualizované znenie 2009) v znení neskorších zmien Zmena 01/2015 - lokalita časti A - IBV Medzi mostami Trnava - Modranka - časť C - Doplnok č.1 Energetickej koncepcie mesta Trnava - Aktualizácia rok 2014
Obstarávateľ:	Mesto Trnava, Mestský úrad, Trhová 3, Trnava
Spracovateľ:	Ing.arch Peter Zibrin, PhD., autorizovaný architekt
Názov výkresu:	Regulatívy územného rozvoja
	Dátum: 04/2015
	Č.výkr.: C.02.
	Mierka: 1:10 000