



EKOPOLIS

Stav	Návrh	Prognóza	
			Zmena 02/2015 IBV Medzi mostami Trnava - Modranka Plochy obytného územia - nízkopodlažná zástavba (rodinné domy)
			Zmena 02/2015 IBV Medzi mostami Trnava - Modranka Plochy verejných parkov a malé parkové plochy
			Zmena 02/2015 IBV Medzi mostami Trnava - Modranka Nezastavateľné plochy určené pre plošnú parkovú zeleň na vymedzených funkčných plochách
			Zmena 02/2015 IBV Medzi mostami Trnava - Modranka Hranica zastavaného územia

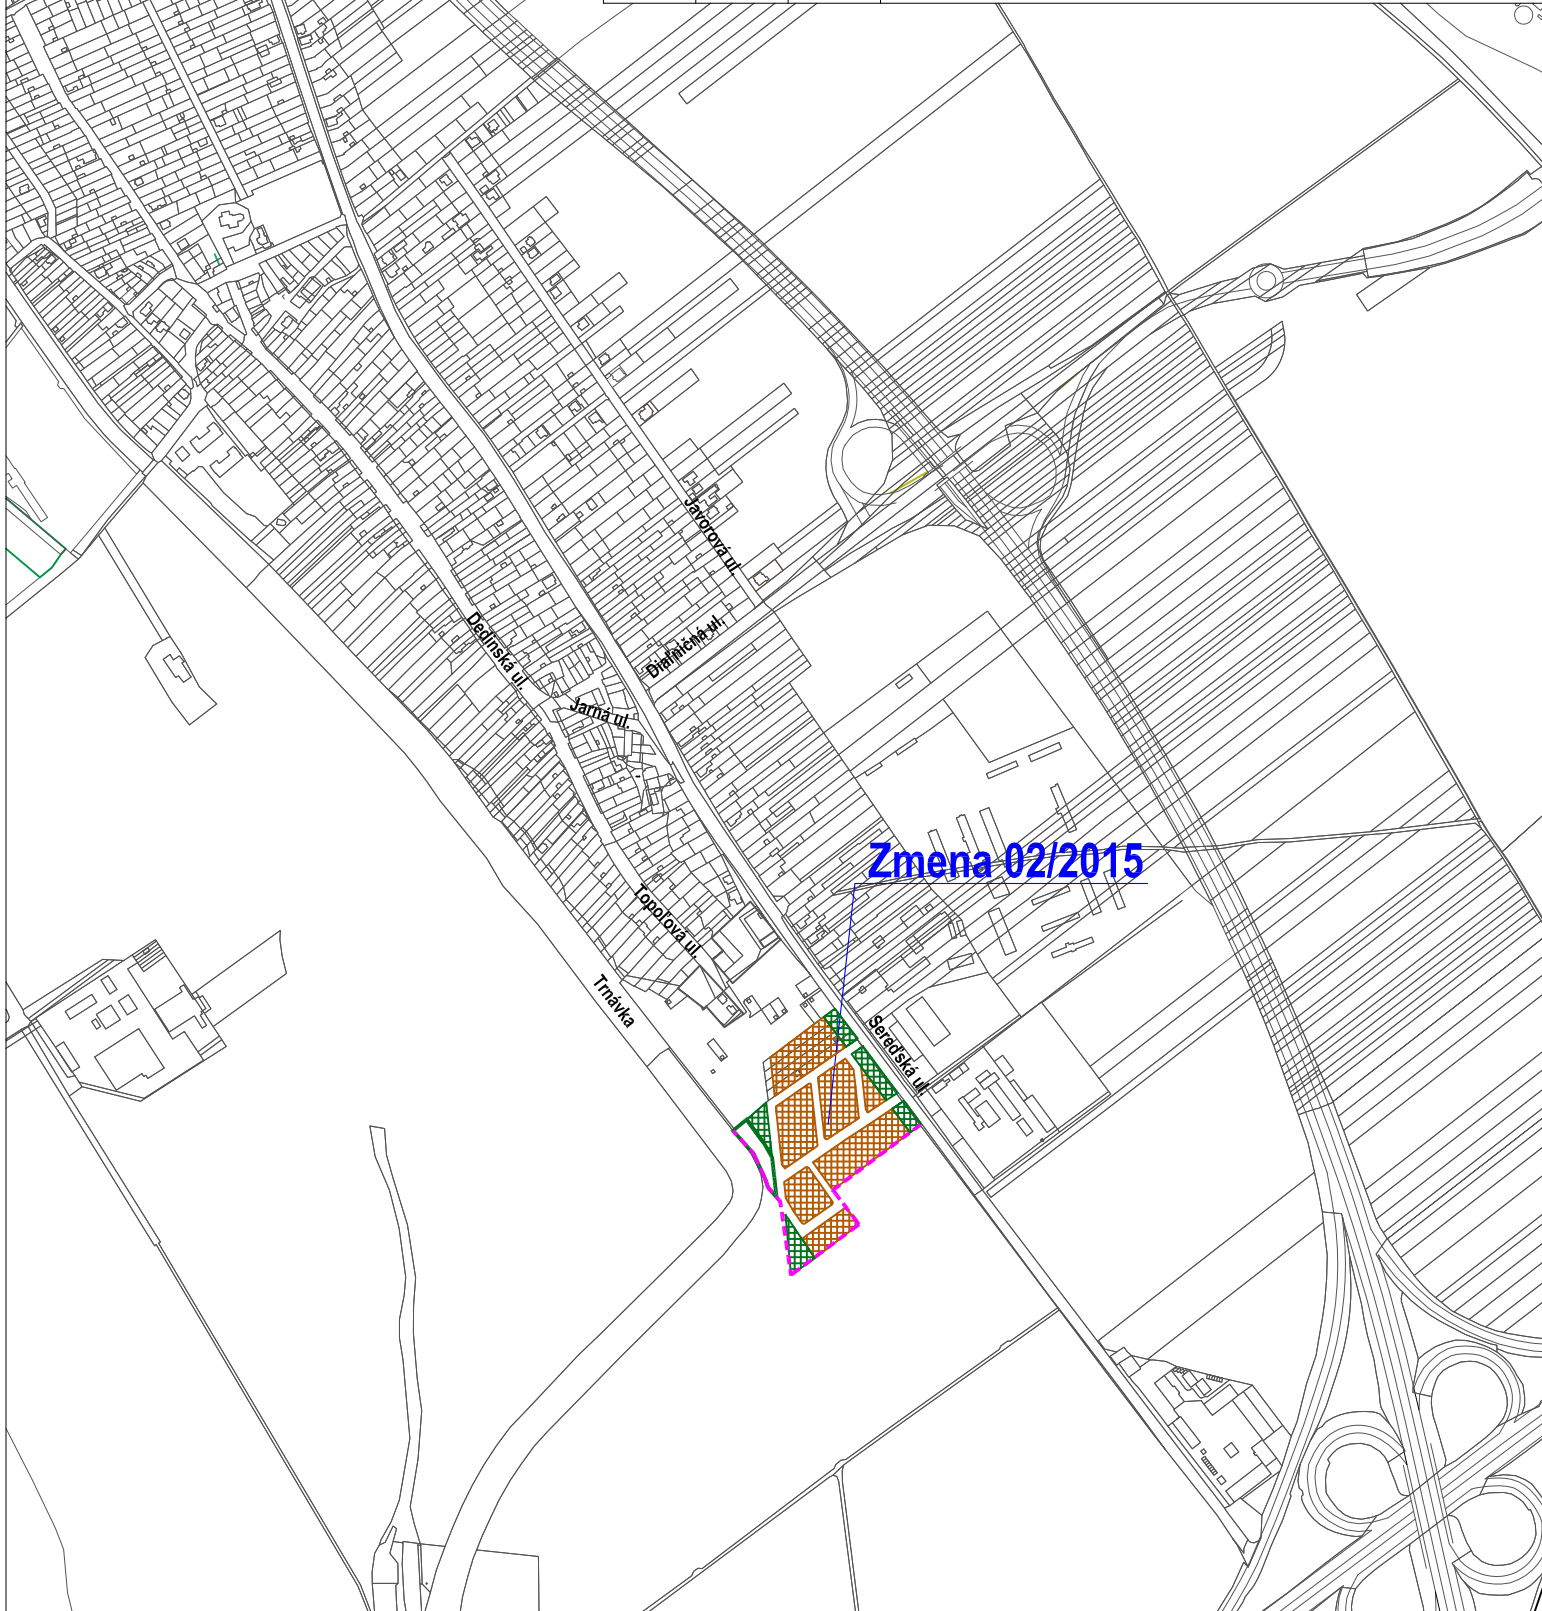

Zmena 02/2015

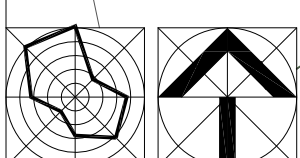

EKOPOLIS - Ateliér architektúry, urbanizmu a územného plánovania Vajnorská 98/J, 831 04 Bratislava Tel./fax.: 02/207 45 115, Mobil: 0905 628 155 e-mail: zibrin.ekopolis@chello.sk			
Názov úlohy:	ÚPN mesta Trnava (Aktualizované znenie 2009) v znení neskorších zmien Zmena 02/2015 - IBV Medzi mostami Trnava - Modranka		
Obstarávateľ:	Mesto Trnava, Mestský úrad, Trhová 3, Trnava	Dátum:	07/2015
Spracovateľ:	Ing.arch Peter Zibrin, PhD., autorizovaný architekt		
Názov výkresu:	Komplexný výkres priestorového usporiadania a funkčného využitia územia	Č.výkr.: B.02.	Mierka: 1:10 000