



EKOPOLIS

Stav	Návrh	Prognóza	
			Zmena 02/2015 IBV Medzi mostami Trnava - Modranka Urbanizované plochy
			Zmena 02/2015 IBV Medzi mostami Trnava - Modranka Plochy lesov, lesoparkov, krajinnej zelene, verejnej zelene a ZO
			Zmena 02/2015 IBV Medzi mostami Trnava - Modranka Hranica zastavaného územia
			Zmena 02/2015 IBV Medzi mostami Trnava - Modranka Stavebno-technické opatrenia proti negatívne mu vplyvu cestnej dopravy na urbanizované územie (protišlukové bariéry)

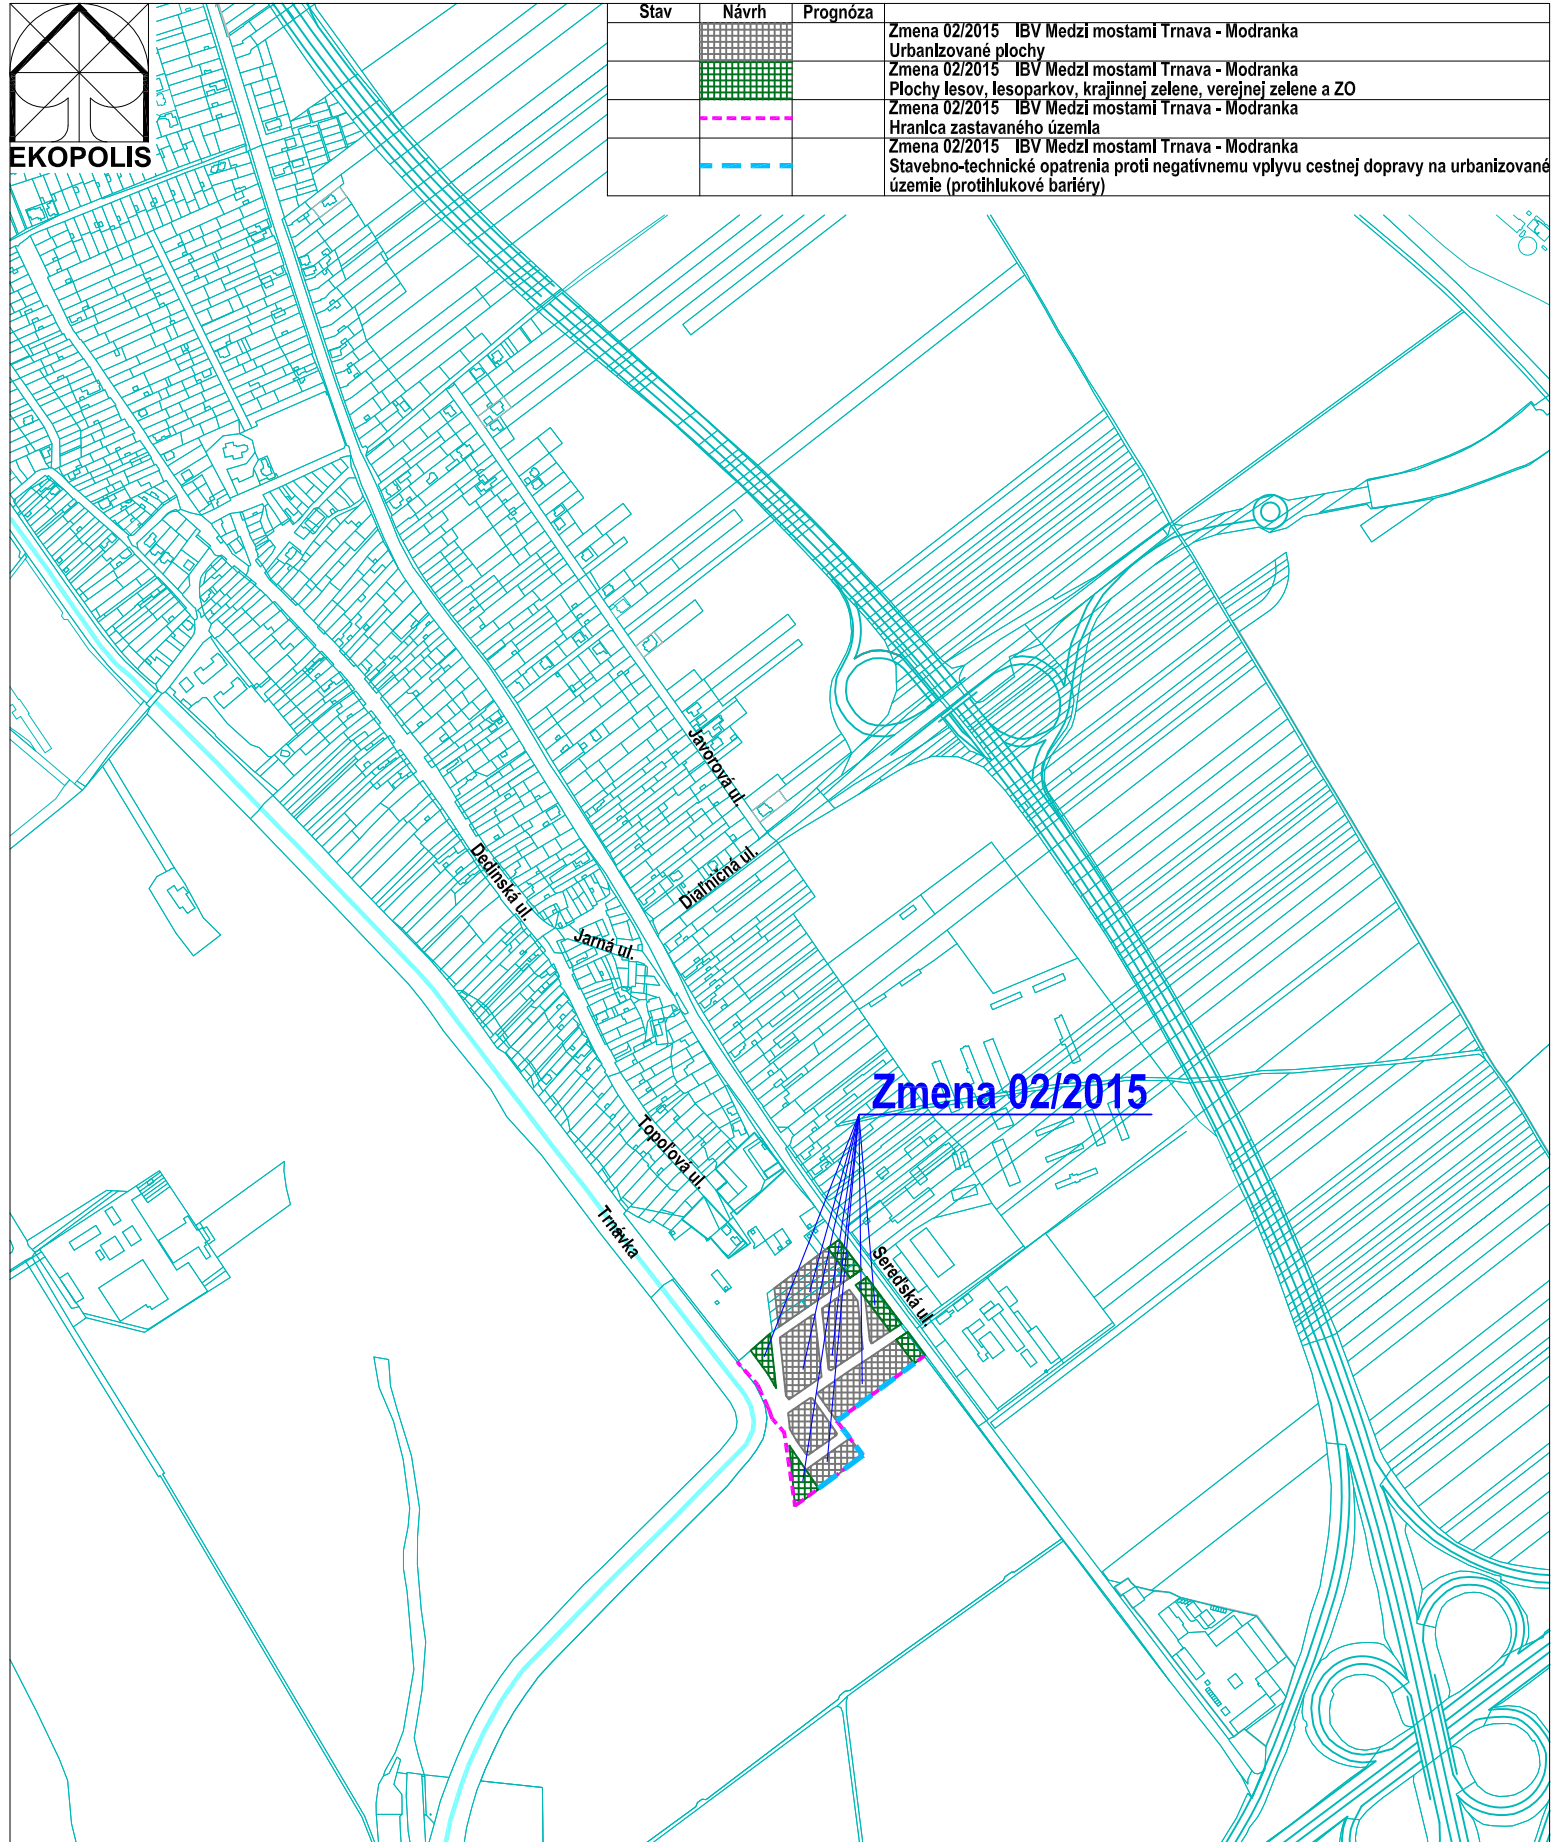

Zmena 02/2015

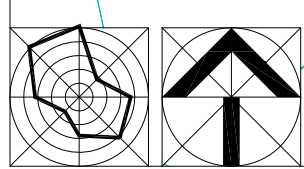

EKOPOLIS - Ateliér architektúry, urbanizmu a územného plánovania Vajnorská 98/J, 831 04 Bratislava Tel./fax.: 02/207 45 115, Mobil: 0905 628 155 e-mail: zibrin.ekopolis@chello.sk			
Název úlohy:	ÚPN mesta Trnava (Aktualizované znenie 2009) v znení neskorších zmien Zmena 02/2015 - lokalita Medzi mostami Trnava - Modranka		
Obstarávateľ:	Mesto Trnava, Mestský úrad, Trhová 3, Trnava	Dátum:	07/2015
Spracovateľ:	Ing.arch Peter Zibrin, PhD., autorizovaný architekt	Název výkresu:	Výkres riešenia verejného dopravného vybavenia NALOŽKA
	Č.výkr.: B.03.	Mierka:	1:10 000