



Stav	Návrh	Prognóza
		Hranica zastavaného územia
		Urbanizované plochy
		Plochy lesov, lesoparkov, krajínnej zelene, verejnej zelene a ZO
		Vodné plochy a toky
		Vodovodná sieť
		Stoková sieť jednotná - gravitačná
		Stoková sieť splašková - gravitačná
		Stoková sieť splašková - výtlak
		Čerpacia stanica
		Stoková sieť dažďová - gravitačná
		Lokalita Zmeny 02/2015
		IBV Medzi mostami Trnava - Modranka

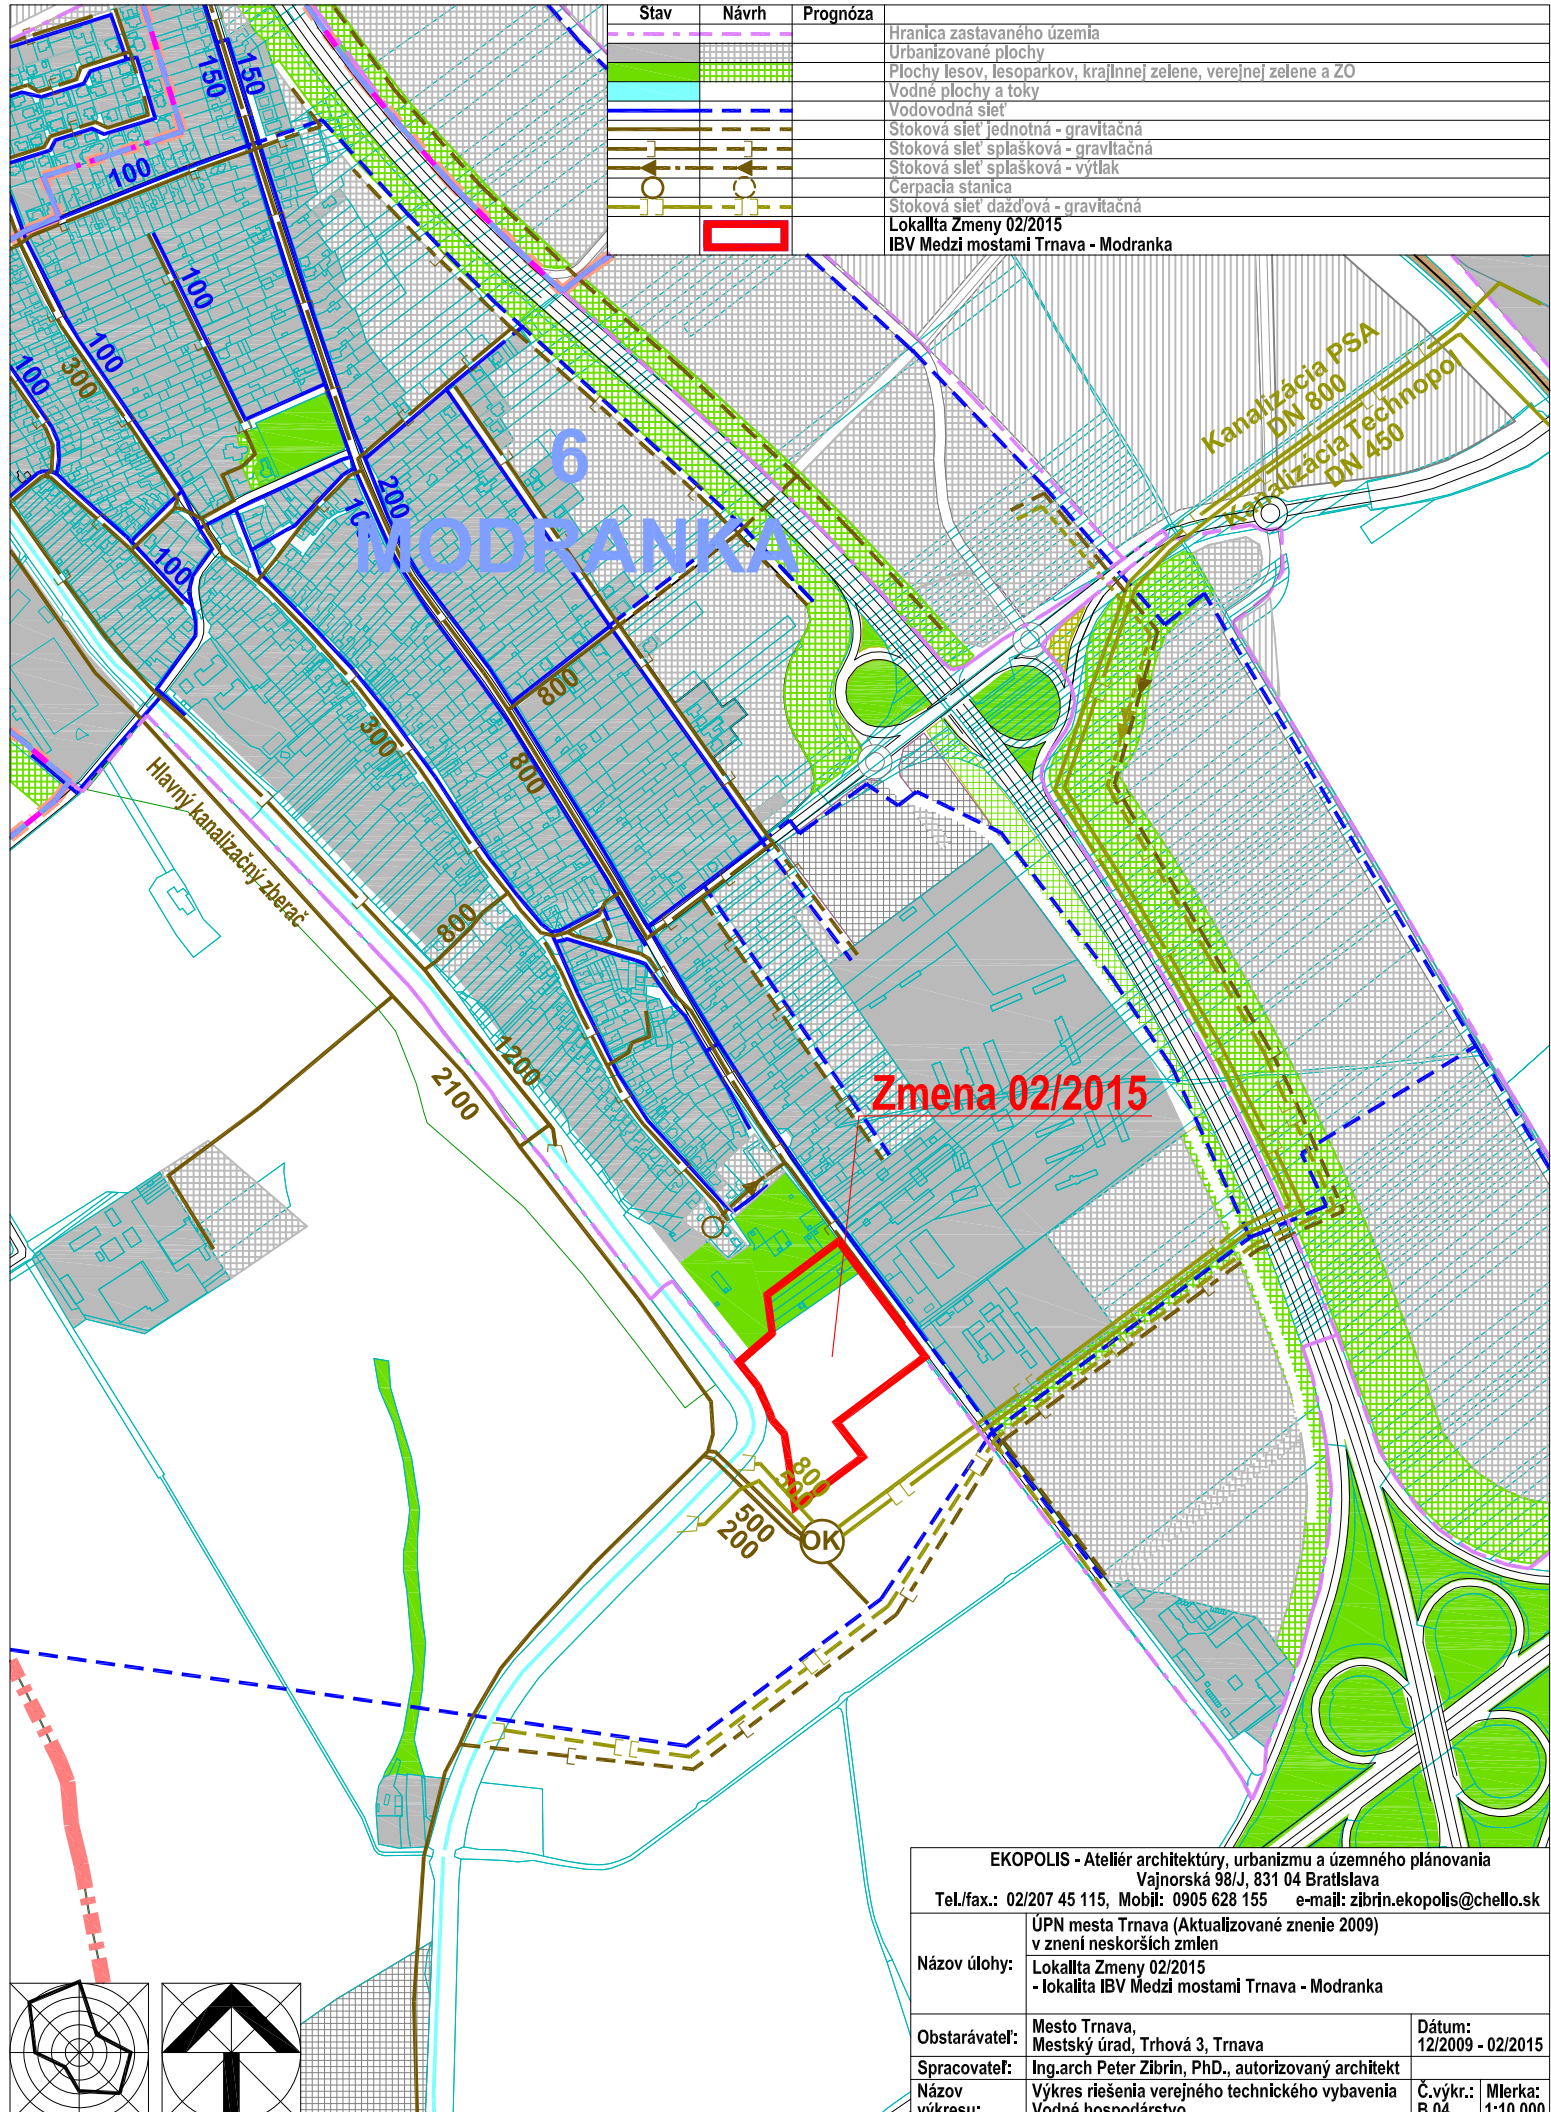

**Zmena 02/2015**

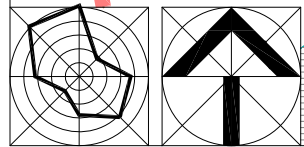

<b>EKOPOLIS - Ateliér architektúry, urbanizmu a územného plánovania</b> Vajnorská 98/J, 831 04 Bratislava Tel./fax.: 02/207 45 115, Mobil: 0905 628 155 e-mail: zibrin.ekopolis@chello.sk		
Názov úlohy:	ÚPN mesta Trnava (Aktualizované znenie 2009) v znení neskorších zmien Lokalita Zmeny 02/2015 - lokalita IBV Medzi mostami Trnava - Modranka	
Obstarávateľ:	Mesto Trnava, Mestský úrad, Trhová 3, Trnava	Dátum: 12/2009 - 02/2015
Spracovateľ:	Ing.arch Peter Zibrín, PhD., autorizovaný architekt	
Názov výkresu:	Výkres riešenia verejného technického vybavenia Vodné hospodárstvo	Č.výkr.: B.04. Mierka: 1:10 000