



EKOPOLIS

Stav	Návrh	Prognóza	
			Zmena 02/2015 IBV Medzi mostami Trnava - Modranka Plochy obytného územia - nízkopodlažná zástavba (rodinné domy)
			Zmena 02/2015 IBV Medzi mostami Trnava - Modranka Plochy verejných parkov a malé parkové plochy
			Zmena 02/2015 IBV Medzi mostami Trnava - Modranka Hranica zastavaného územia
			Zmena 02/2015 IBV Medzi mostami Trnava - Modranka Transformačná stanica TS 22/0,4 kVA
			Zmena 02/2015 IBV Medzi mostami Trnava - Modranka VN 22 kV vedenie - podzemné
			Zmena 02/2015 IBV Medzi mostami Trnava - Modranka STL plynovod

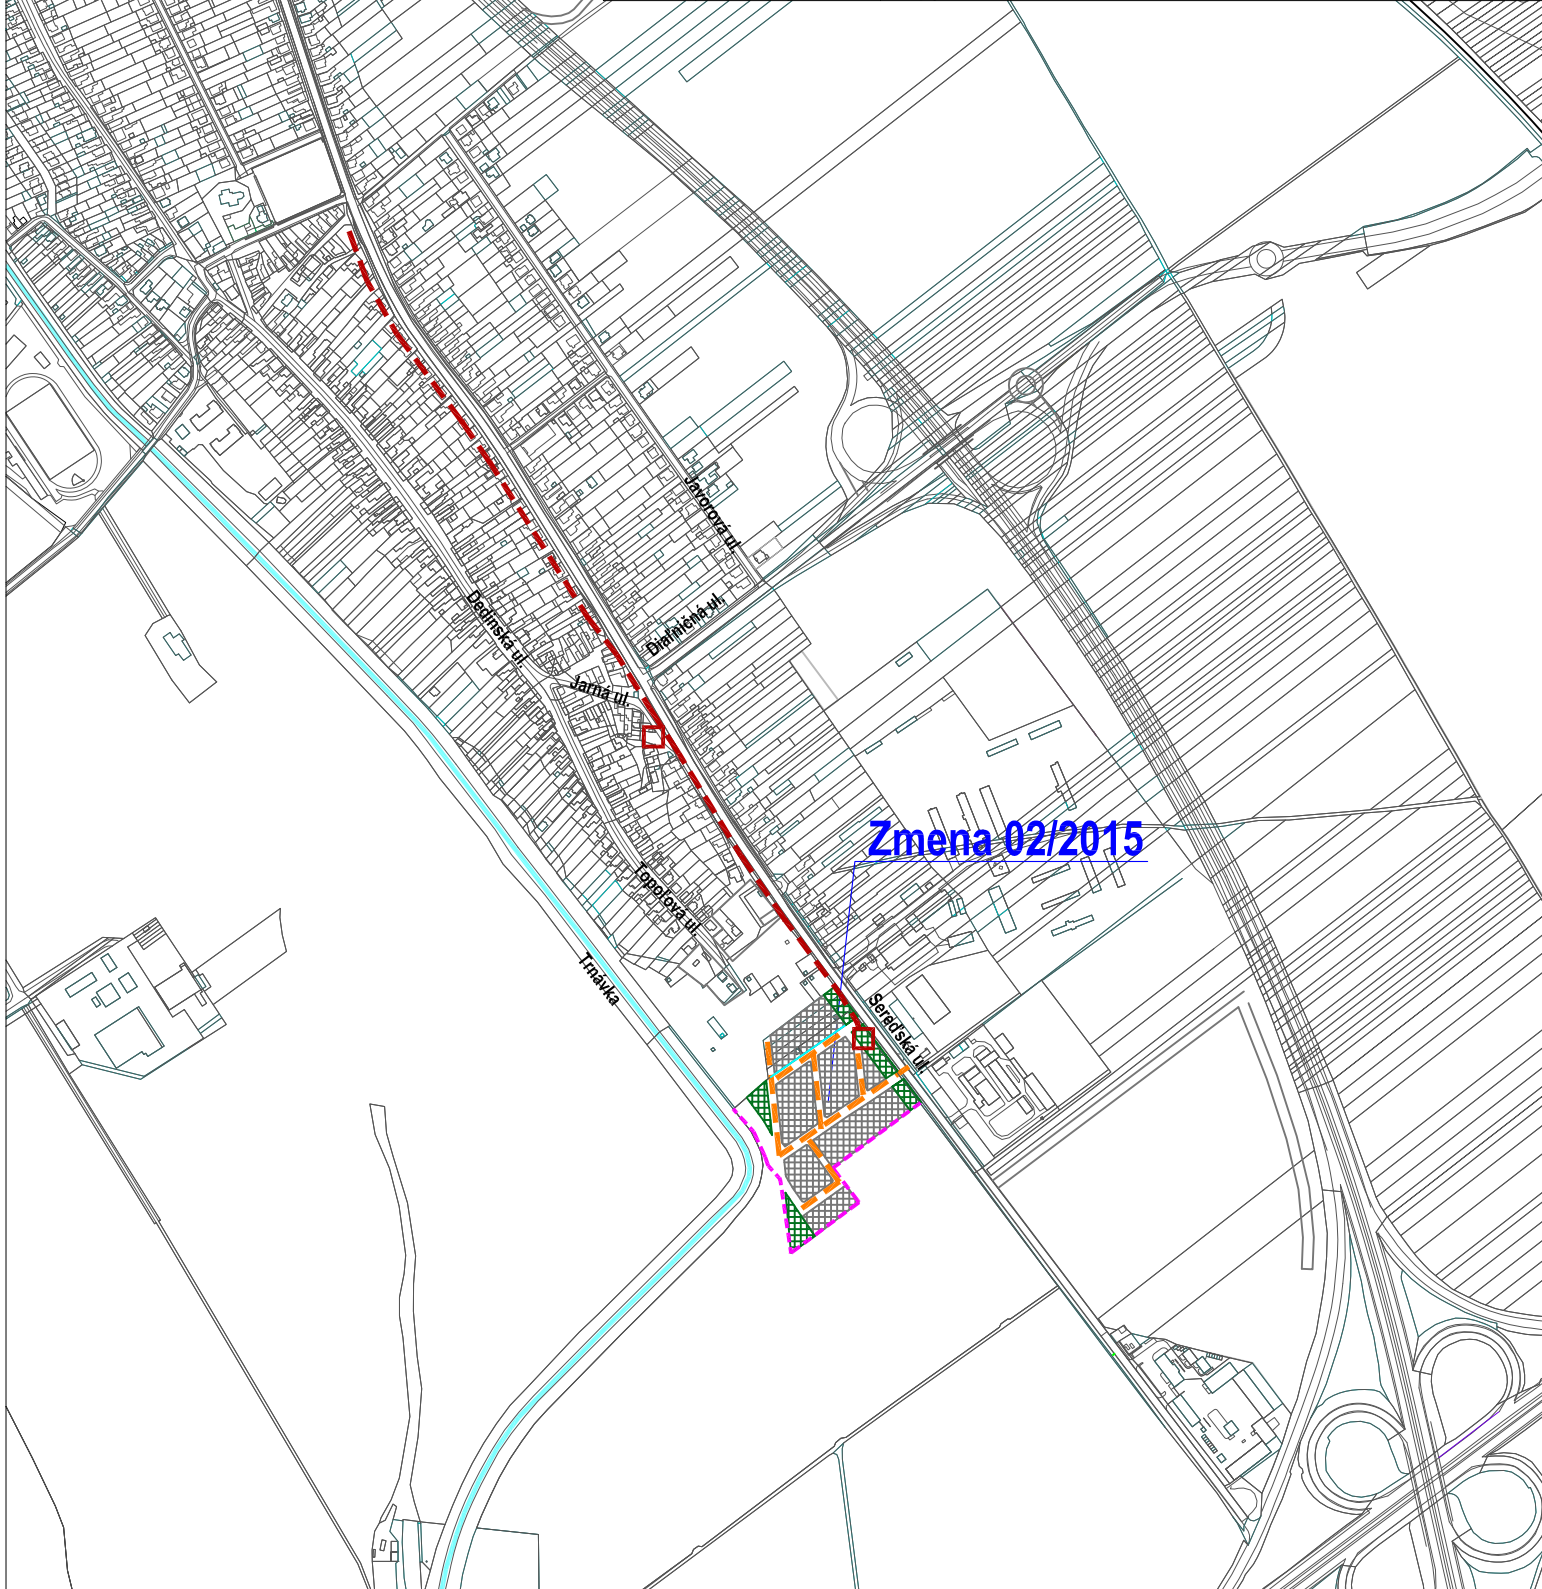

Zmena 02/2015

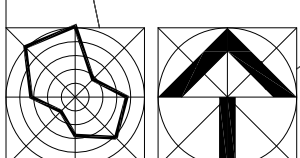

EKOPOLIS - Ateliér architektúry, urbanizmu a územného plánovania Vajnorská 98/J, 831 04 Bratislava Tel./fax.: 02/207 45 115, Mobil: 0905 628 155 e-mail: zibrin.ekopolis@chello.sk			
Názov úlohy:	ÚPN mesta Trnava (Aktualizované znenie 2009) v znení neskorších zmien Zmena 02/2015 - lokalita Medzi mostami Trnava - Modranka		
Obstarávateľ:	Mesto Trnava, Mestský úrad, Trhová 3, Trnava	Dátum:	07/2015
Spracovateľ:	Ing.arch Peter Zibrin, PhD., autorizovaný architekt		
Názov výkresu:	Výkres riešenia verejného technického vybavenia Energetika a spoje	Č.výkr.:	Mierka: B.05. 1:10 000