



EKOPOLIS

Stav	Návrh	Prognóza	
			Hranica zastavaného územia
			Urbanizované plochy
			Plochy lesov, lesoparkov, krajinej zelene, verejnej zelene a ZO
			Vodné plochy a toky
			VN 22 kV vedenie - nadzemné
			Transformačná stanica TS 22/0,4 kVA
			NTL plynovod
			STL plynovod
			Lokalita Zmeny 02/2015
			IBV Medzi mostami Trnava - Modranka

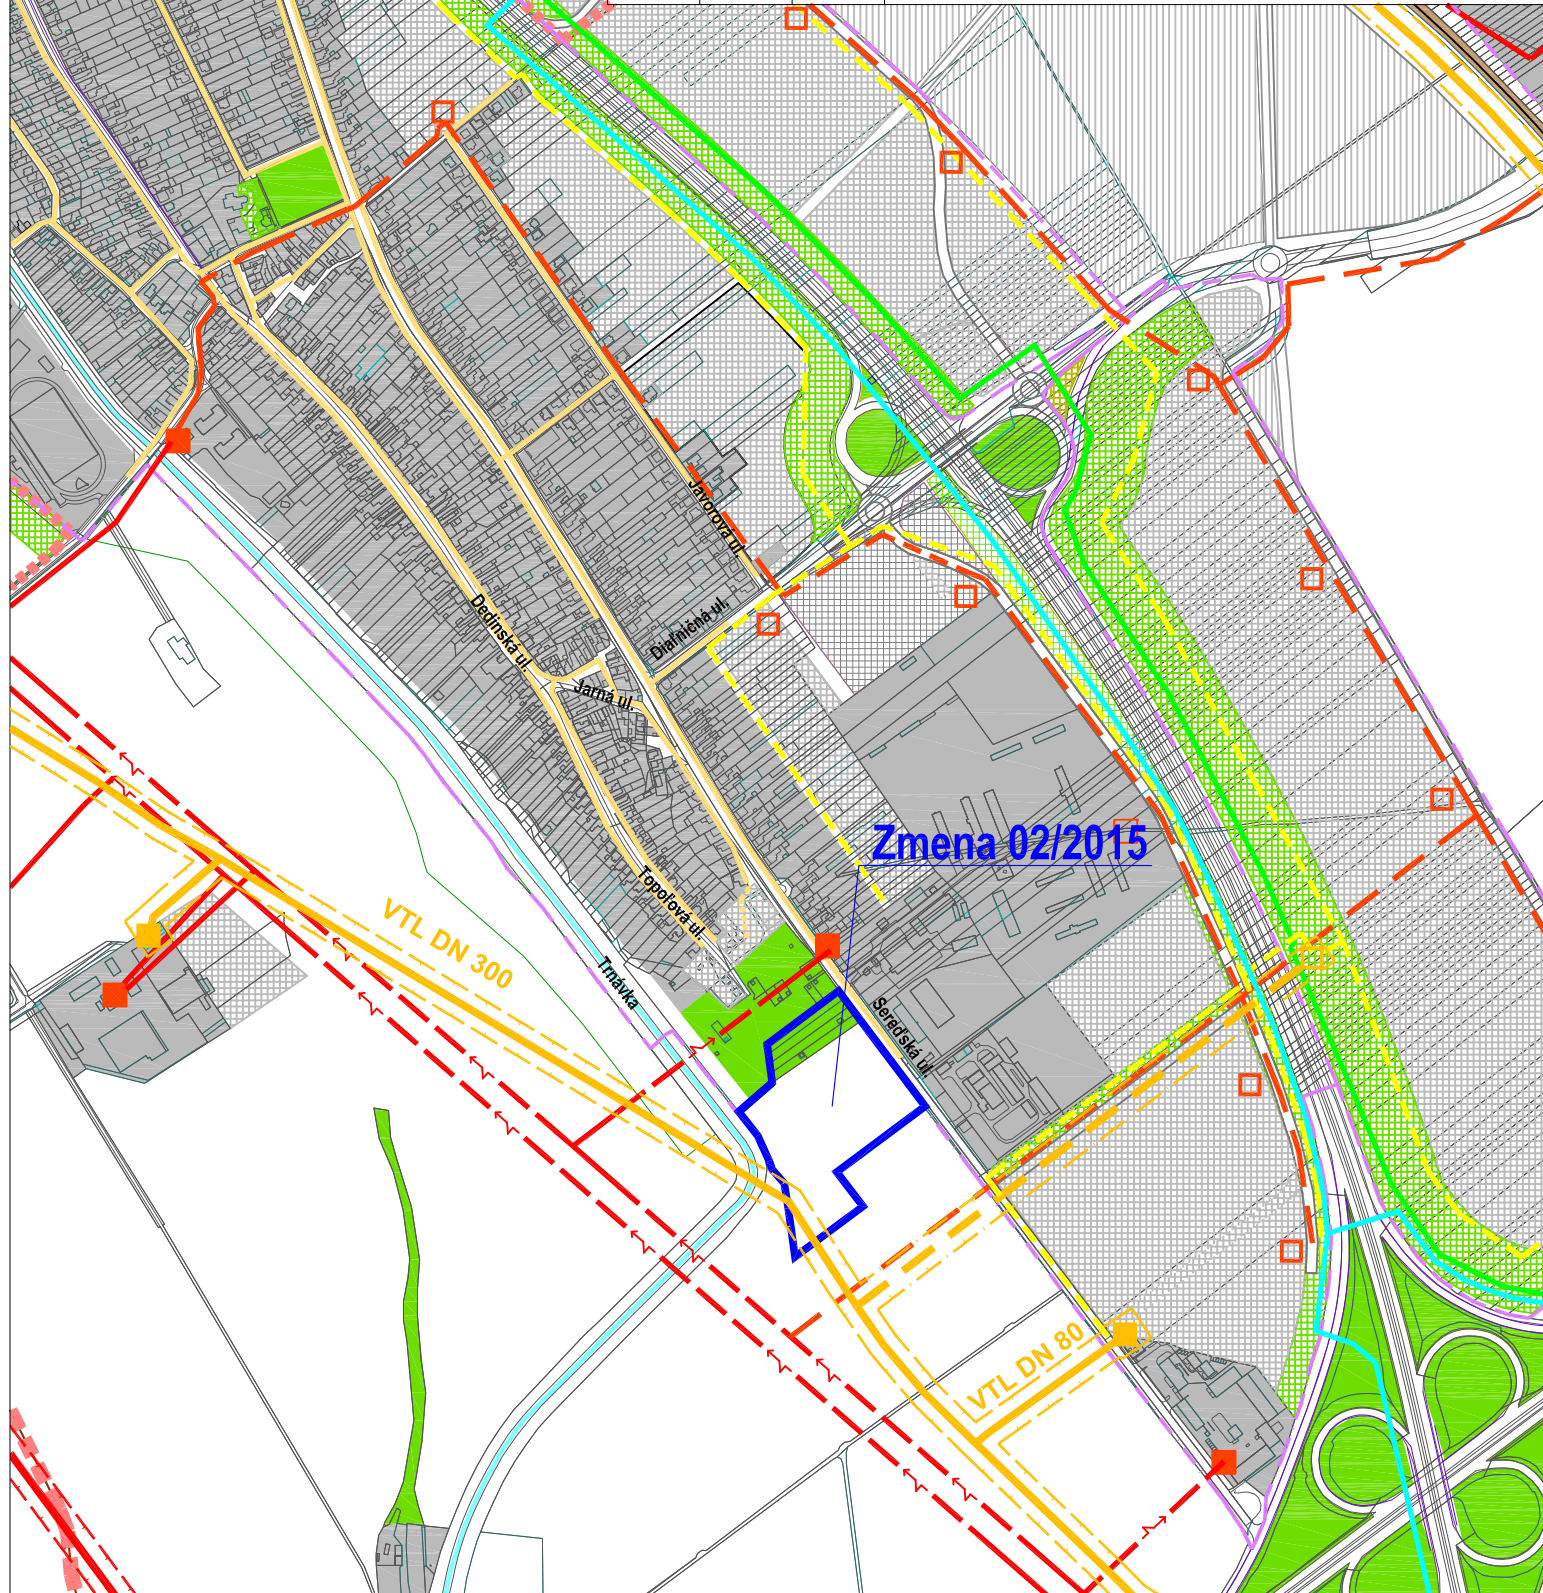

Zmena 02/2015

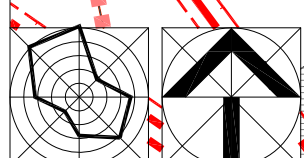

EKOPOLIS - Ateliér architektúry, urbanizmu a územného plánovania Vajnorská 98/J, 831 04 Bratislava Tel./fax.: 02/207 45 115, Mobil: 0905 628 155 e-mail: zibrin.ekopolis@chello.sk		
Název úlohy:	ÚPN mesta Trnava (Aktualizované znenie 2009) v znení neskorších zmien Lokalita Zmeny 02/2015 - lokalita IBV Medzi mostami Trnava - Modranka	
Obstarávateľ:	Mesto Trnava, Mestský úrad, Trhová 3, Trnava	Dátum: 12/2009 - 02/2015
Spracovateľ:	Ing.arch Peter Zibrin, PhD., autorizovaný architekt	
Název výkresu:	Výkres riešenia verejného technického vybavenia Energetika a spoje	Č.výkr.: B.05. Mierka: 1:10 000