



Stav	Návrh	Prognóza
		Hranica zastavaného územia
		Urbanizované plochy
		Záhradkárske osady
		Nezastavateľné plochy určené pre plošnú parkovú zeleň na vymedzených funkčných plochách
		Hlavné aleje a stromoradia urbanizovaného územia
		Vodné plochy a toky
		RBK - biokoridor regionálneho významu
		MBK - biokoridor miestneho významu
		Orná pôda
		Lokalita Zmeny 02/2015
		IBV Medzi mostami Trnava - Modranka

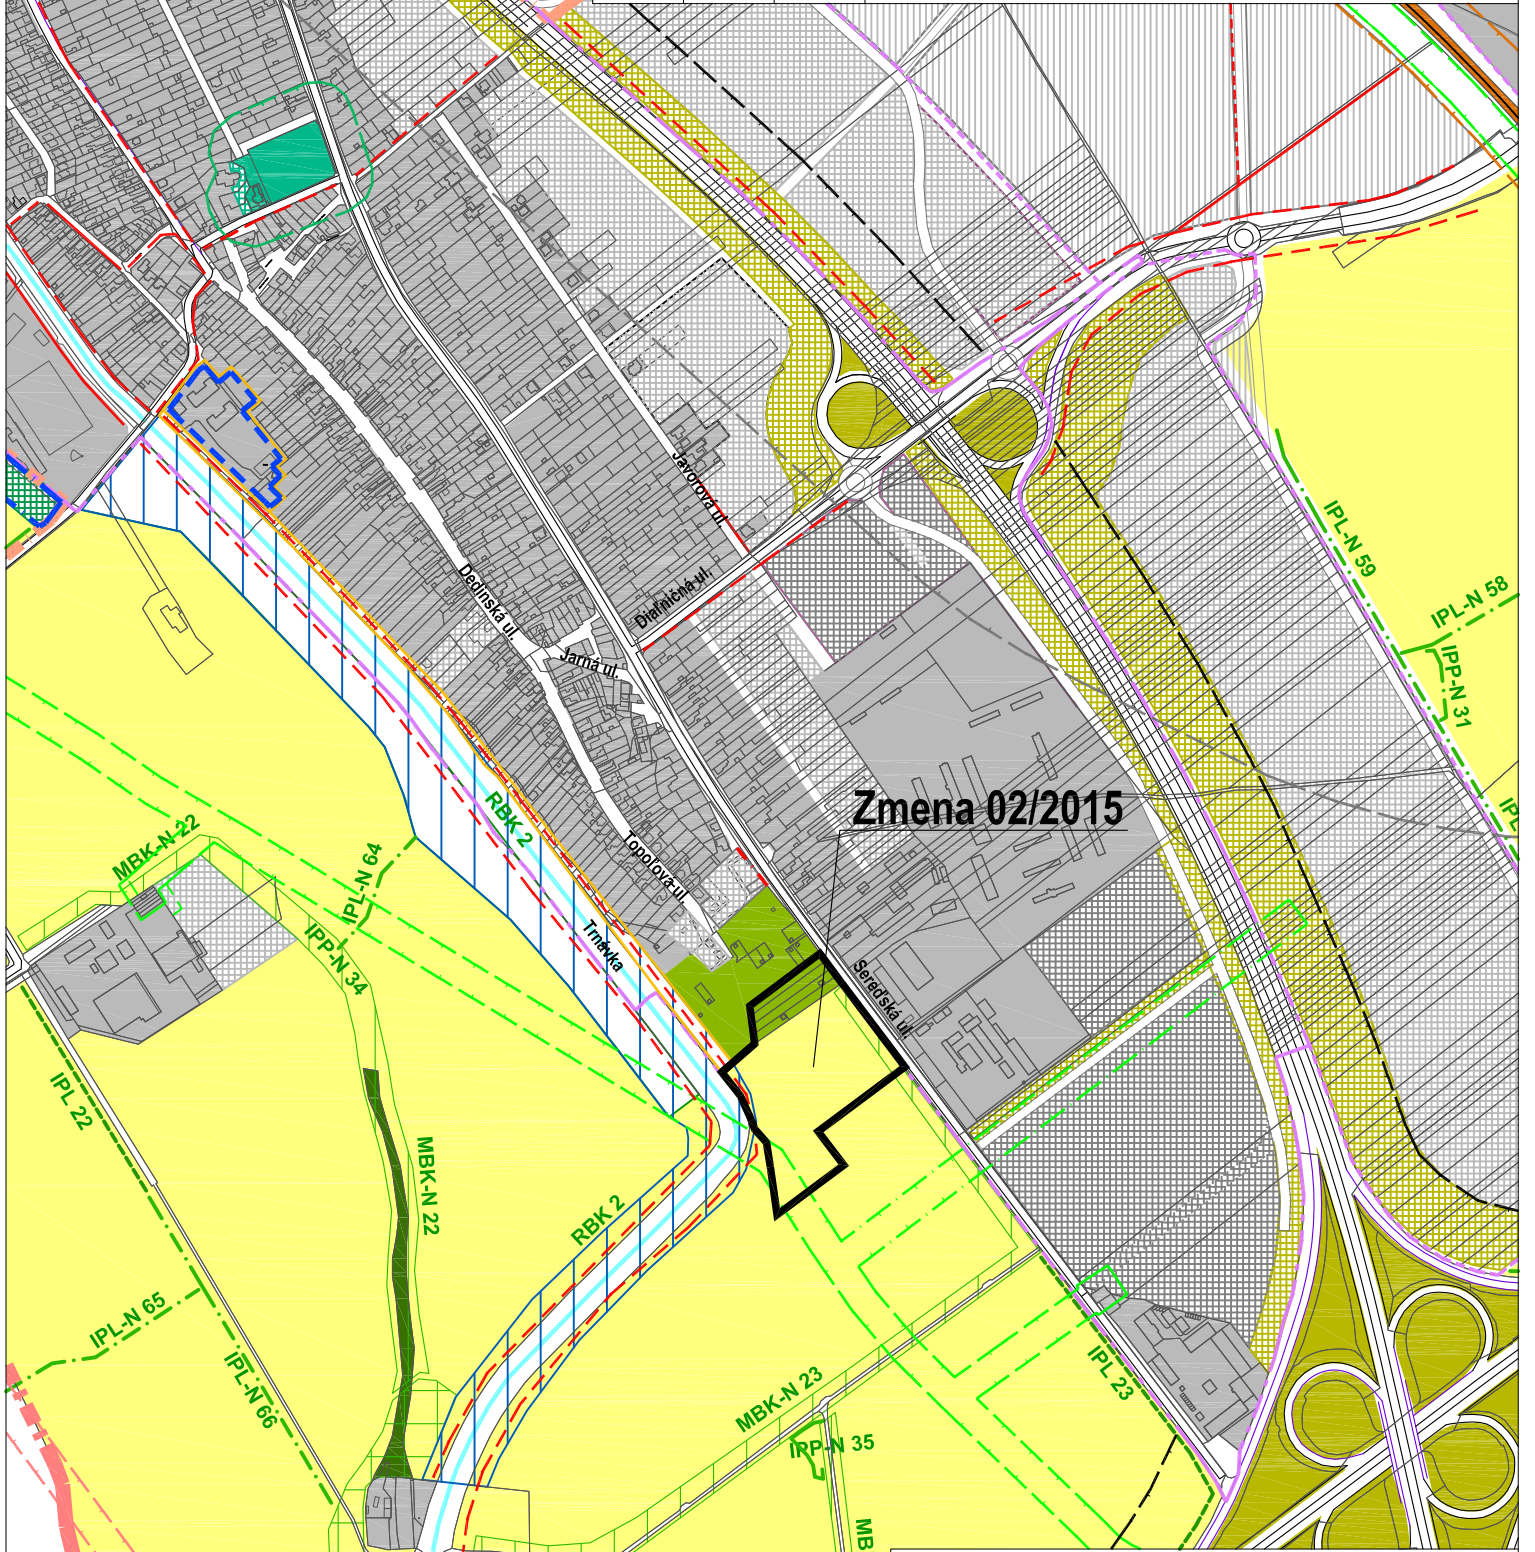

Zmena 02/2015

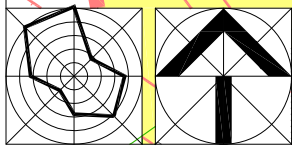

EKOPOLIS - Ateliér architektúry, urbanizmu a územného plánovania Vajnorská 98/J, 831 04 Bratislava Tel./fax.: 02/207 45 115, Mobil: 0905 628 155 e-mail: zibrin.ekopolis@chello.sk			
Názov úlohy:	ÚPN mesta Trnava (Aktualizované znenie 2009) v znení neskorších zmien Lokalita Zmeny 02/2015 - lokalita IBV Medzi mostami Trnava - Modranka		
Obstarávateľ:	Mesto Trnava, Mestský úrad, Trhová 3, Trnava	Dátum:	12/2009 - 02/2015
Spracovateľ:	Ing.arch Peter Zibrín, PhD., autorizovaný architekt	Č.výkr.:	B.06.
Názov výkresu:	Výkres ochrany prírody a tvorby krajiny	Mierka:	1:10 000