


EKOPOLIS

Stav	Návrh	Prognóza	
			Zmena 02/2015 IBV Medzi mostami Trnava - Modranka Hranica zastavaného územia
			Zmena 02/2015 IBV Medzi mostami Trnava - Modranka Vymedzenie novej lokality záberu PPF na nepoľnohospodárske účely
	151		Zmena 02/2015 IBV Medzi mostami Trnava - Modranka Označenie lokality záberu PPF na nepoľnohospodárske účely
			Zmena 02/2015 IBV Medzi mostami Trnava - Modranka Vymedzenie hraníc medzi BPEJ v lokalite záberu PPF
	0038202		Zmena 02/2015 IBV Medzi mostami Trnava - Modranka Kódy BPEJ na nových záberových plochách
	(5)		Zmena 02/2015 IBV Medzi mostami Trnava - Modranka Skupina BPEJ na nových záberových plochách
			Zmena 02/2015 IBV Medzi mostami Trnava - Modranka Druh pozemku - orná pôda / záhrada

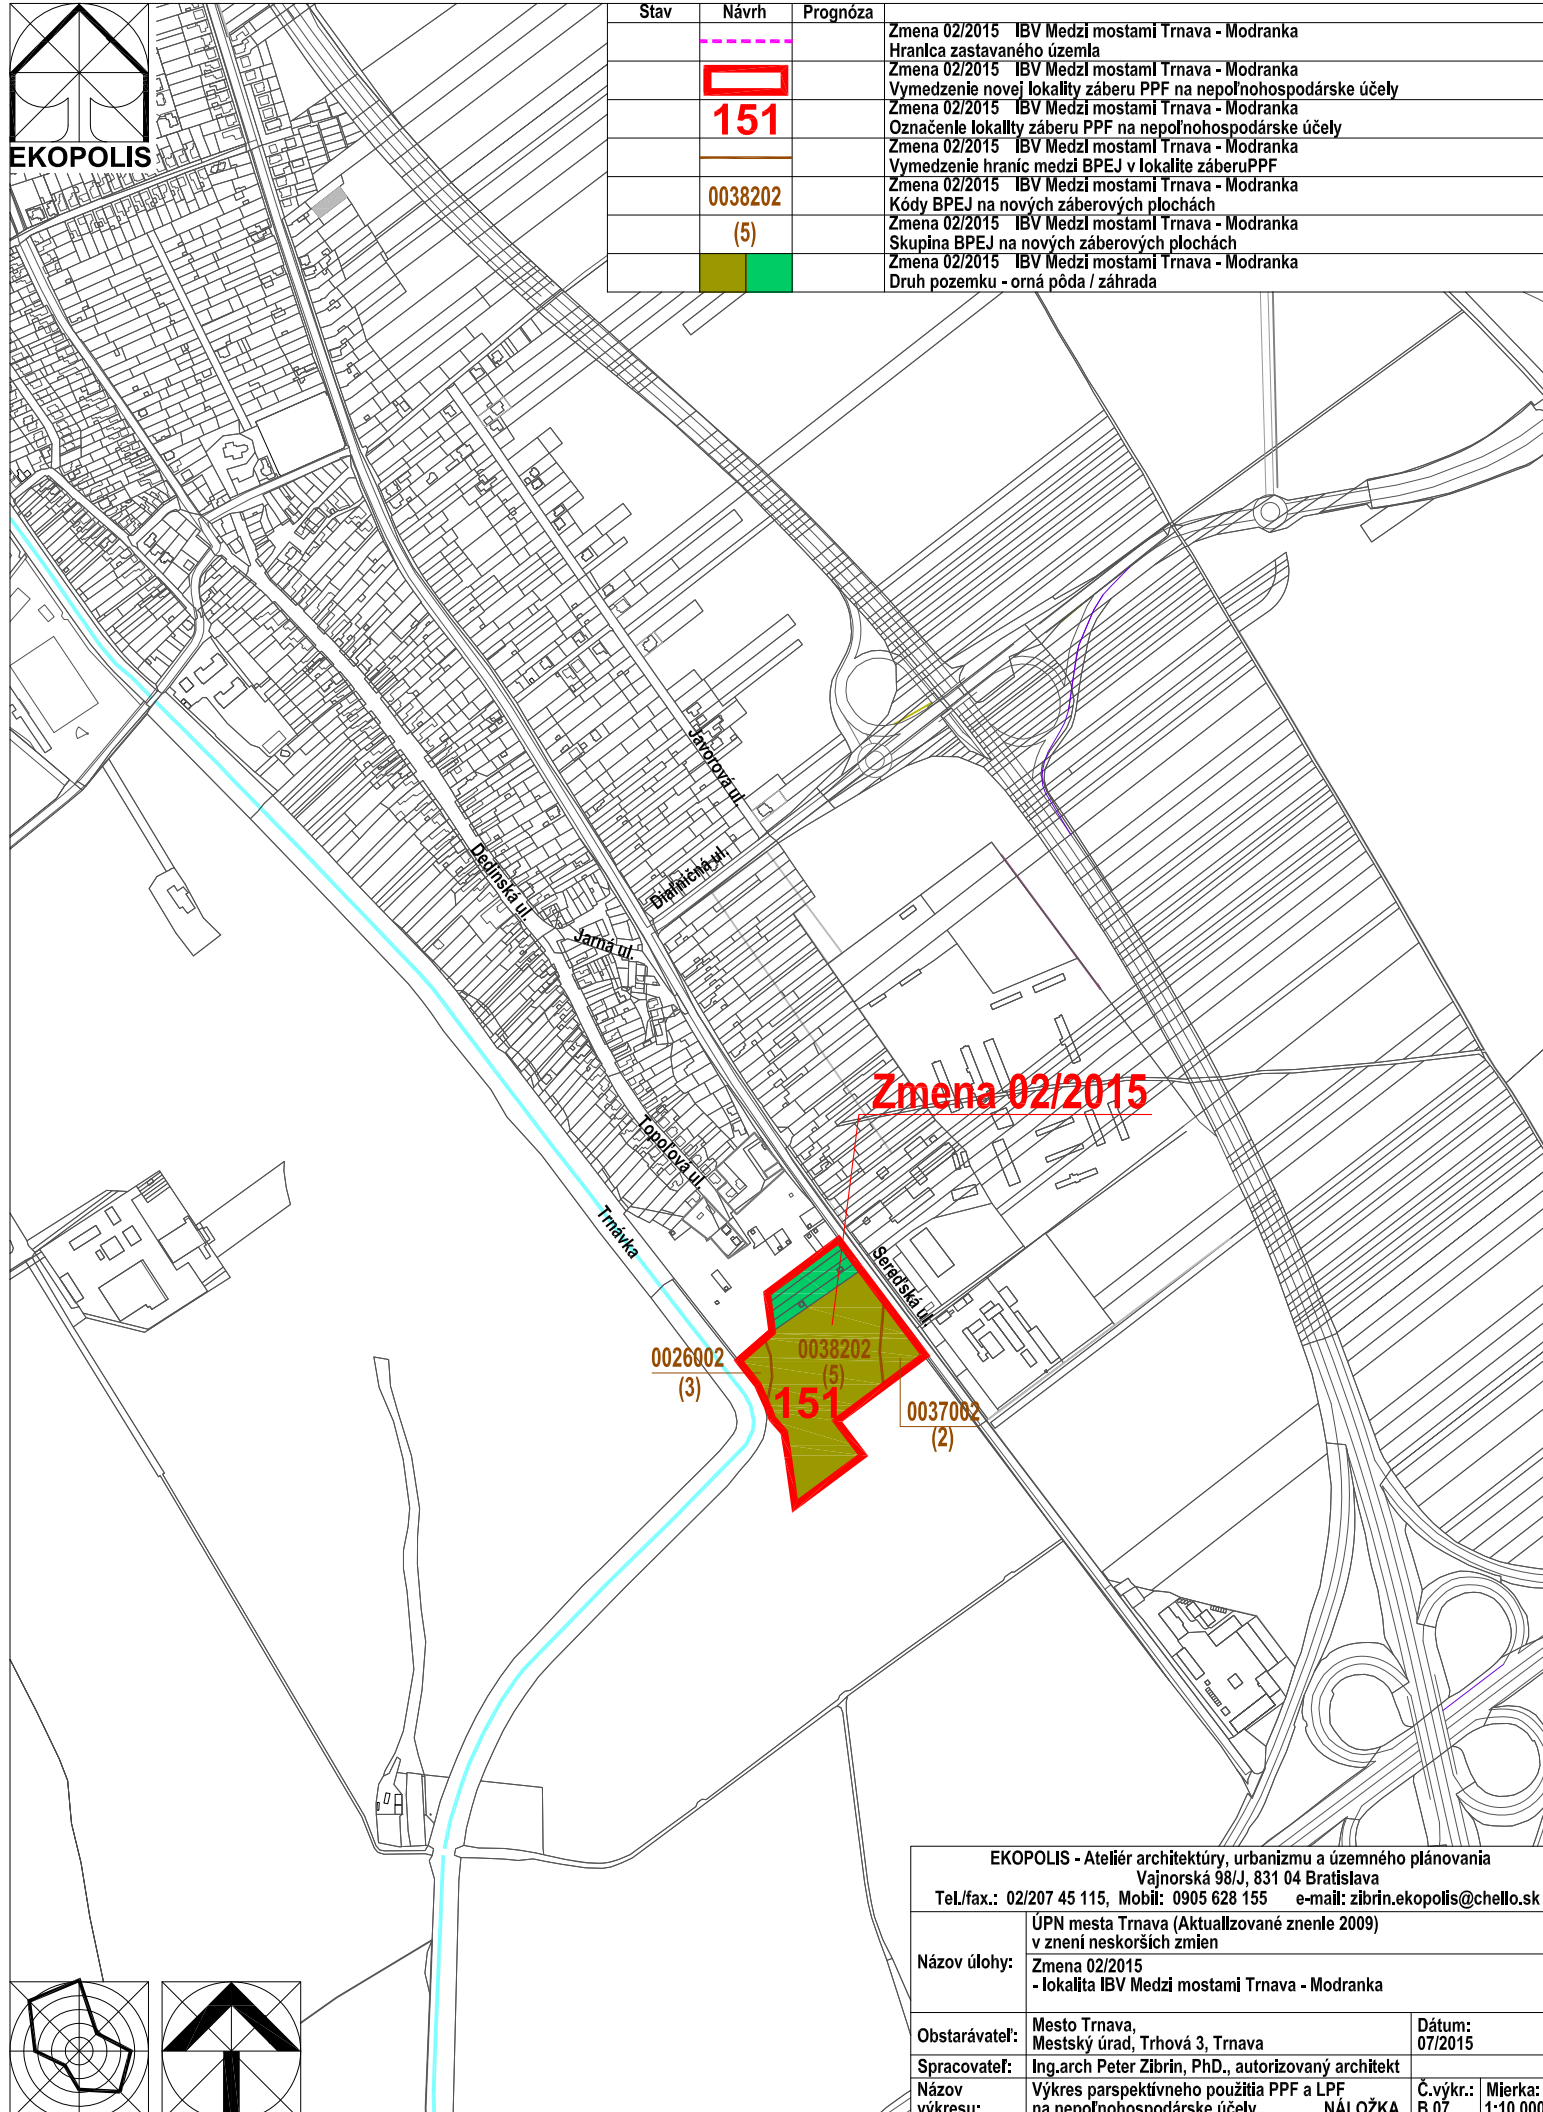

Zmena 02/2015

0026002  
(3)

0038202  
(5)  
151

0037002  
(2)

EKOPOLIS - Ateliér architektúry, urbanizmu a územného plánovania Vajnorská 98/J, 831 04 Bratislava Tel./fax.: 02/207 45 115, Mobil: 0905 628 155 e-mail: zibrin.ekopolis@chello.sk			
Názov úlohy:	ÚPN mesta Trnava (Aktualizované znenie 2009) v znení neskorších zmien Zmena 02/2015 - lokalita IBV Medzi mostami Trnava - Modranka		
Obstarávateľ:	Mesto Trnava, Mestský úrad, Trhová 3, Trnava	Dátum:	07/2015
Spracovateľ:	Ing.arch Peter Zibrin, PhD., autorizovaný architekt	Názov výkresu:	Výkres perspektívneho použitia PPF a LPF na nepoľnohospodárske účely
	NÁLOŽKA	Č.výkr.: B.07.	Mierka: 1:10 000

