


Stav	Návrh	Prognóza	
- - - - -	- - - - -	- - - - -	Hranica zastavaného územia
- - - - -	- - - - -	- - - - -	Urbanizované plochy
- - - - -	- - - - -	- - - - -	Plochy lesov, lesoparkov, krajínnej zelene, verejnej zelene a ZO
- - - - -	- - - - -	- - - - -	Vodné plochy a toky
- - - - -	- - - - -	- - - - -	Vymedzenie lokalít záberov PPF na nepoľnohospodárske účely schválených v zmysle UPN mesta Trnava v znení doterajších zmien a doplnkov
- - - - -	- - - - -	- - - - -	Lokalita Zmeny 02/2015
- - - - -	- - - - -	- - - - -	IBV Medzi mostami Trnava - Modranka

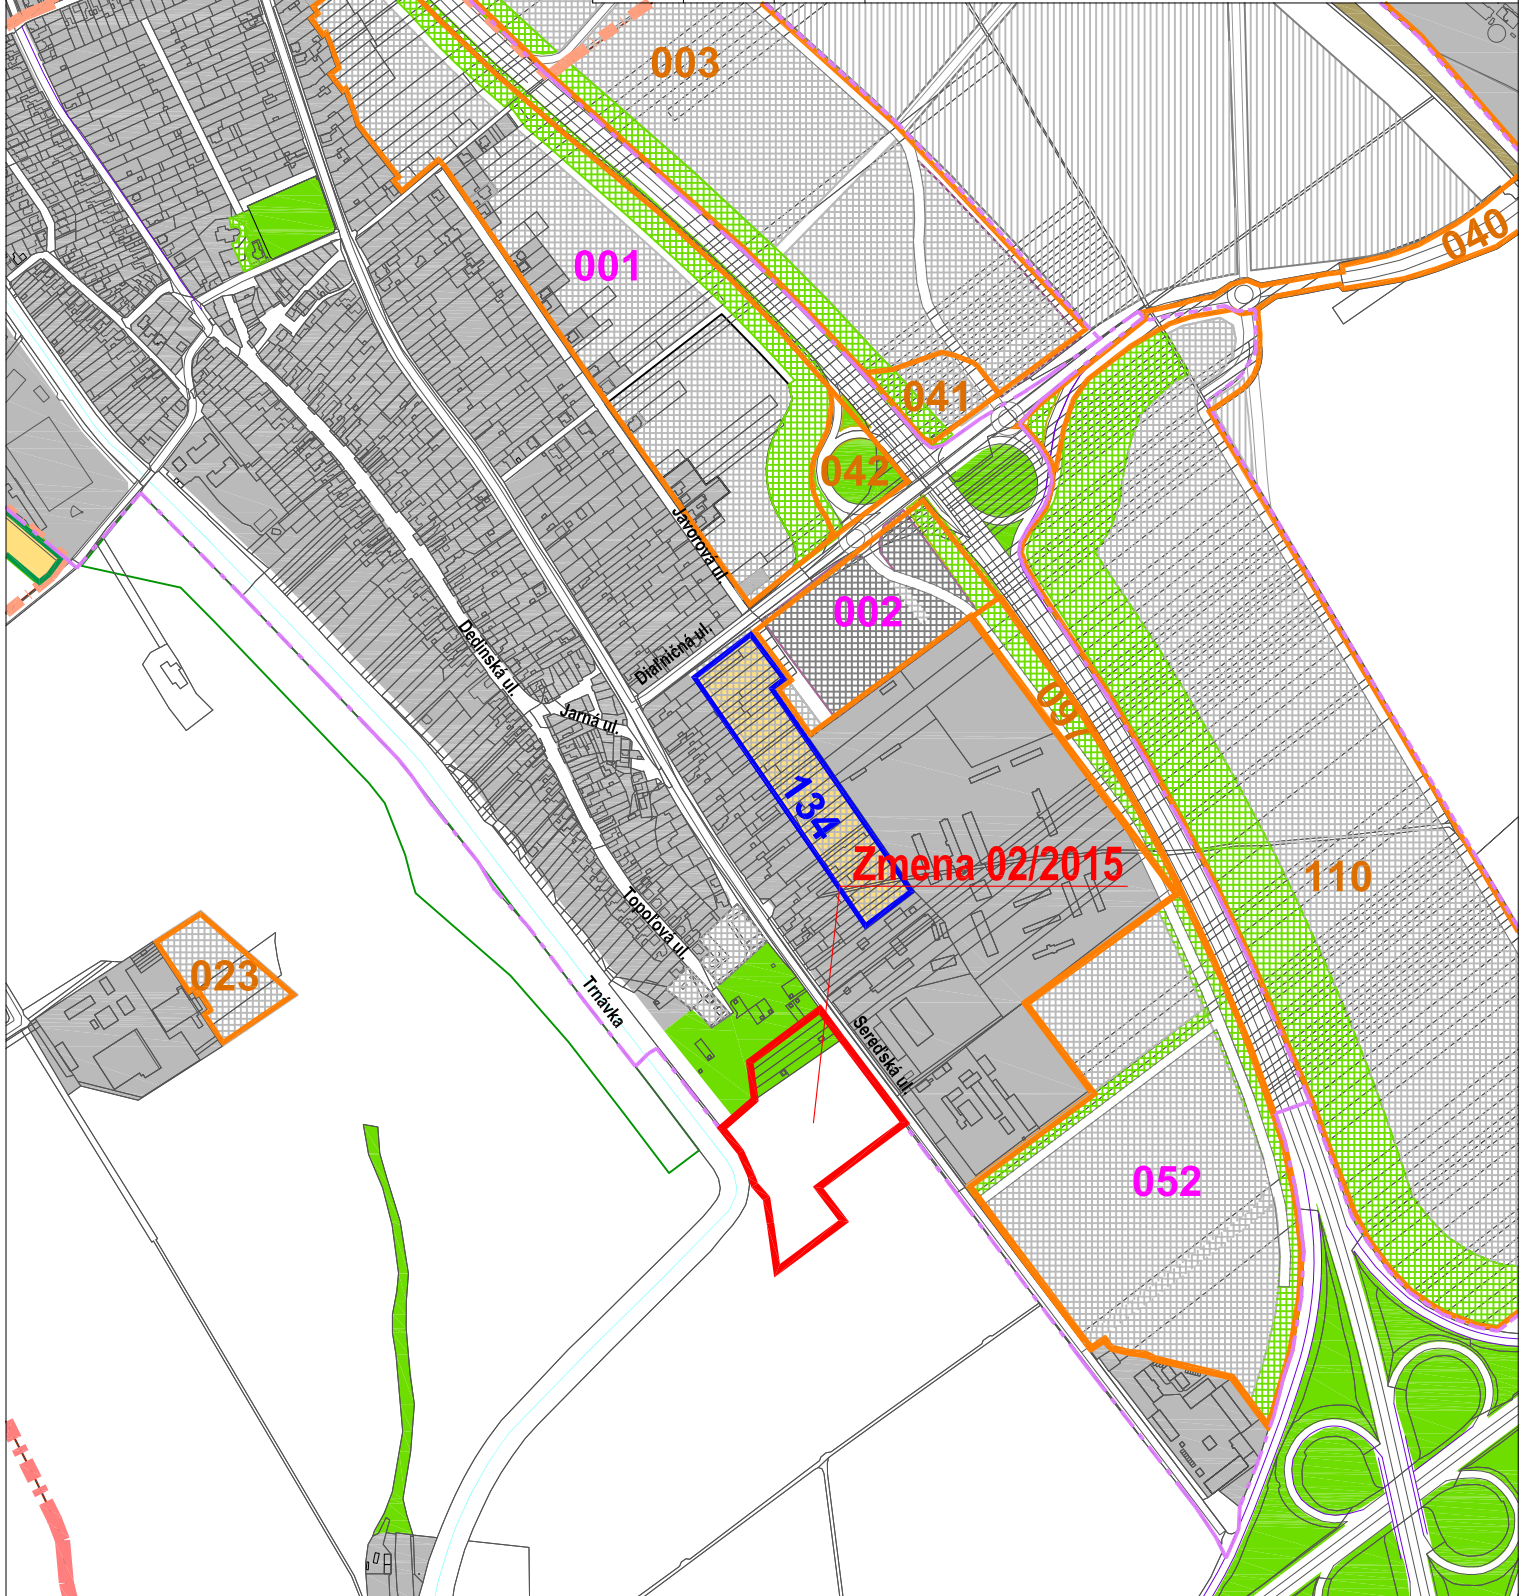

**Zmena 02/2015**

EKOPOLIS - Ateliér architektúry, urbanizmu a územného plánovania Vajnorská 98/J, 831 04 Bratislava Tel./fax.: 02/207 45 115, Mobil: 0905 628 155 e-mail: zibrin.ekopolis@chello.sk			
Názov úlohy:	UPN mesta Trnava (Aktualizované znenie 2009) v znení neskorších zmien Lokalita Zmeny 02/2015 - lokalita IBV Medzi mostami Trnava - Modranka		
Obstarávateľ:	Mesto Trnava, Mestský úrad, Trhová 3, Trnava	Dátum:	12/2009 - 02/2015
Spracovateľ:	Ing.arch Peter Zibrín, PhD., autorizovaný architekt	Č.výkr.:	B.07.
Názov výkresu:	Výkres perspektívneho použitia PPF a LPF na nepoľnohospodárske účely	Mierka:	1:10 000

