


EKOPOLIS

Stav	Návrh	Prognóza	
			Hranica zastavaného územia Hranice urbanistických obvodov
	15		Číslo urbanistických obvodov
			Vymedzenie urbanizovaného územia - Bloky a plochy v mestskom území - bývanie, obč. vyb., komerč. vyb., nevyr. a vyr. služby - Bloky a plochy zelene
			Vodné plochy a toky
	A 01	A 01	Funkčno-prístorové regulatívy urbanizovaného územia - Označenie kódu funkčného využitia a jeho základnej charakteristiky
			Nezastavateľné plochy určené pre plošnú parkovú zeleň na vymedzených funkčných plochách urbanizovaného územia
			RBK - blokoridor regionálneho významu
			MBK - biokoridor miestneho významu
			Bezpečnostné pásmo VTL plynovodu
			Lokalita Zmeny 02/2015 IBV Medzi mostami Trnava - Modranka

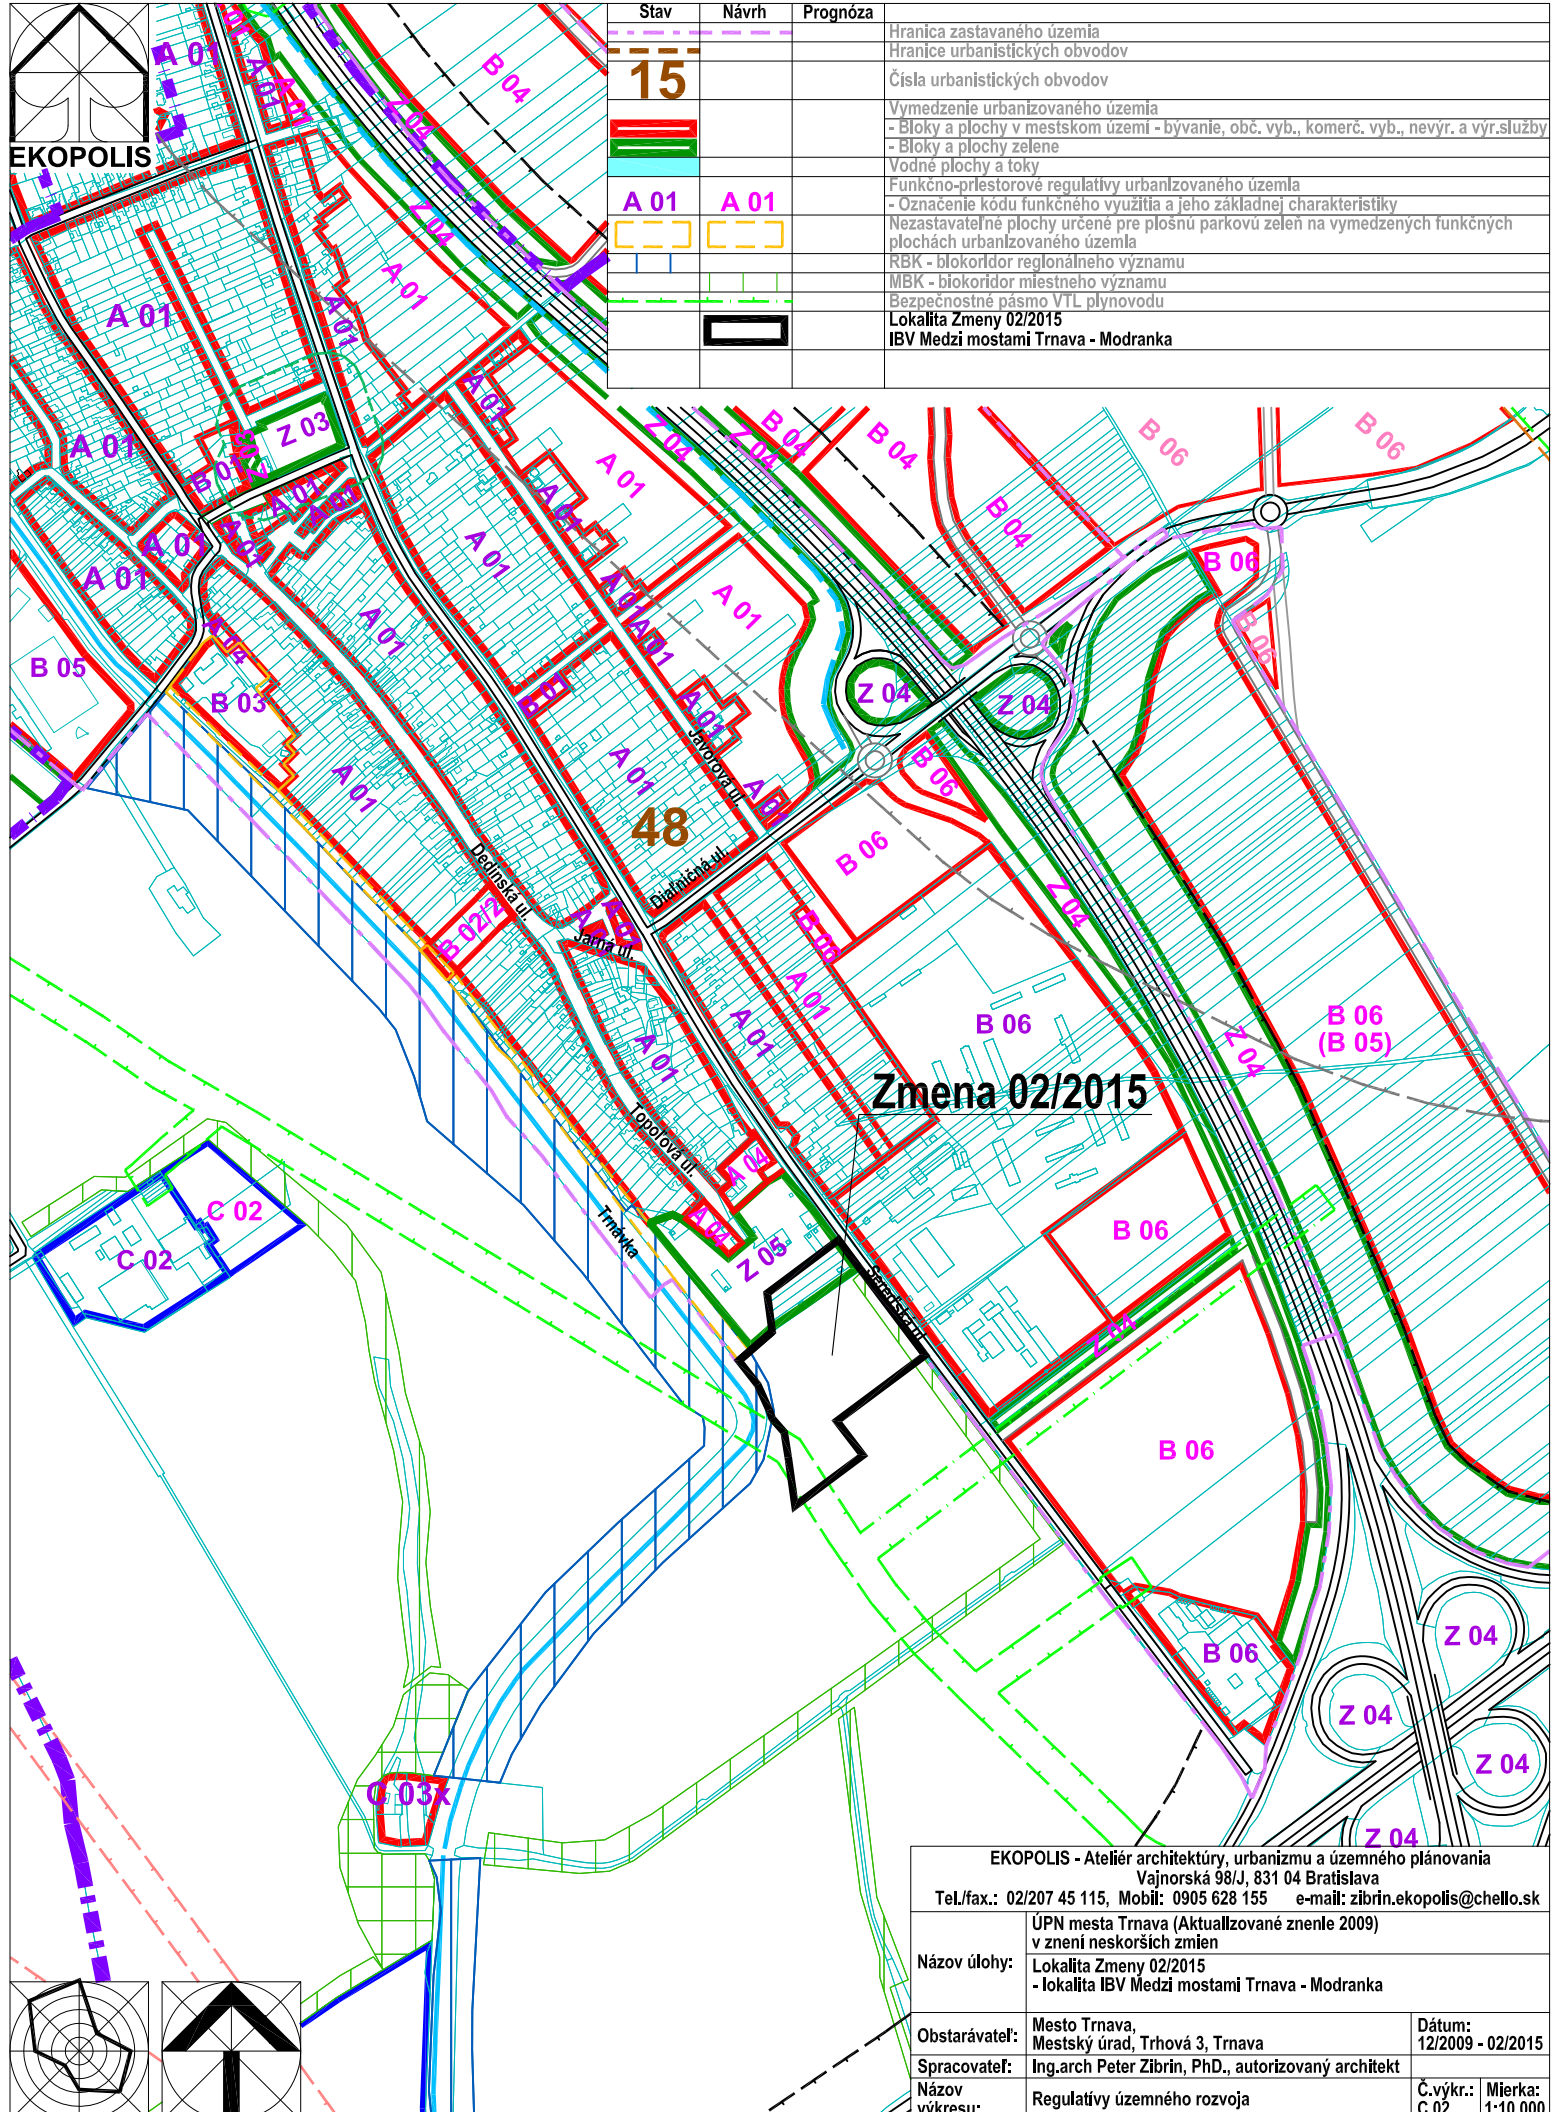

Zmena 02/2015

EKOPOLIS - Ateliér architektúry, urbanizmu a územného plánovania Vajnorská 98/J, 831 04 Bratislava Tel./fax.: 02/207 45 115, Mobil: 0905 628 155 e-mail: zibrin.ekopolis@chello.sk		
Názov úlohy:	ÚPN mesta Trnava (Aktualizované znenie 2009) v znení neskorších zmien Lokalita Zmeny 02/2015 - lokalita IBV Medzi mostami Trnava - Modranka	
Obstarávateľ:	Mesto Trnava, Mestský úrad, Trhová 3, Trnava	Dátum: 12/2009 - 02/2015
Spracovateľ:	Ing.arch Peter Zibrin, PhD., autorizovaný architekt	
Názov výkresu:	Regulatívy územného rozvoja	Č.výkr.: C.02. Mierka: 1:10 000

