


EKOPOLIS

Stav	Návrh	Prognóza	
			Hranica zastavaného územia
			Hranice urbanistických obvodov
	15		Čísla urbanistických obvodov
			Plochy mestotvornej polyfunkcie centra
			Plochy obytného územia - viacpodlažná zástavba (bytové domy)
			Nezastavateľné plochy určené pre plošnú parkovú zeleň na vymedzených funkčných plochách
			Cesty III. triedy a mestské zberné komunikácie B3
			Hlavné cyklistické trasy
			Zmena 04/2015
			Plochy mestotvornej polyfunkcie centra
			Zmena 04/2015
			Nezastavateľné plochy určené pre plošnú parkovú zeleň na vymedzených funkčných plochách

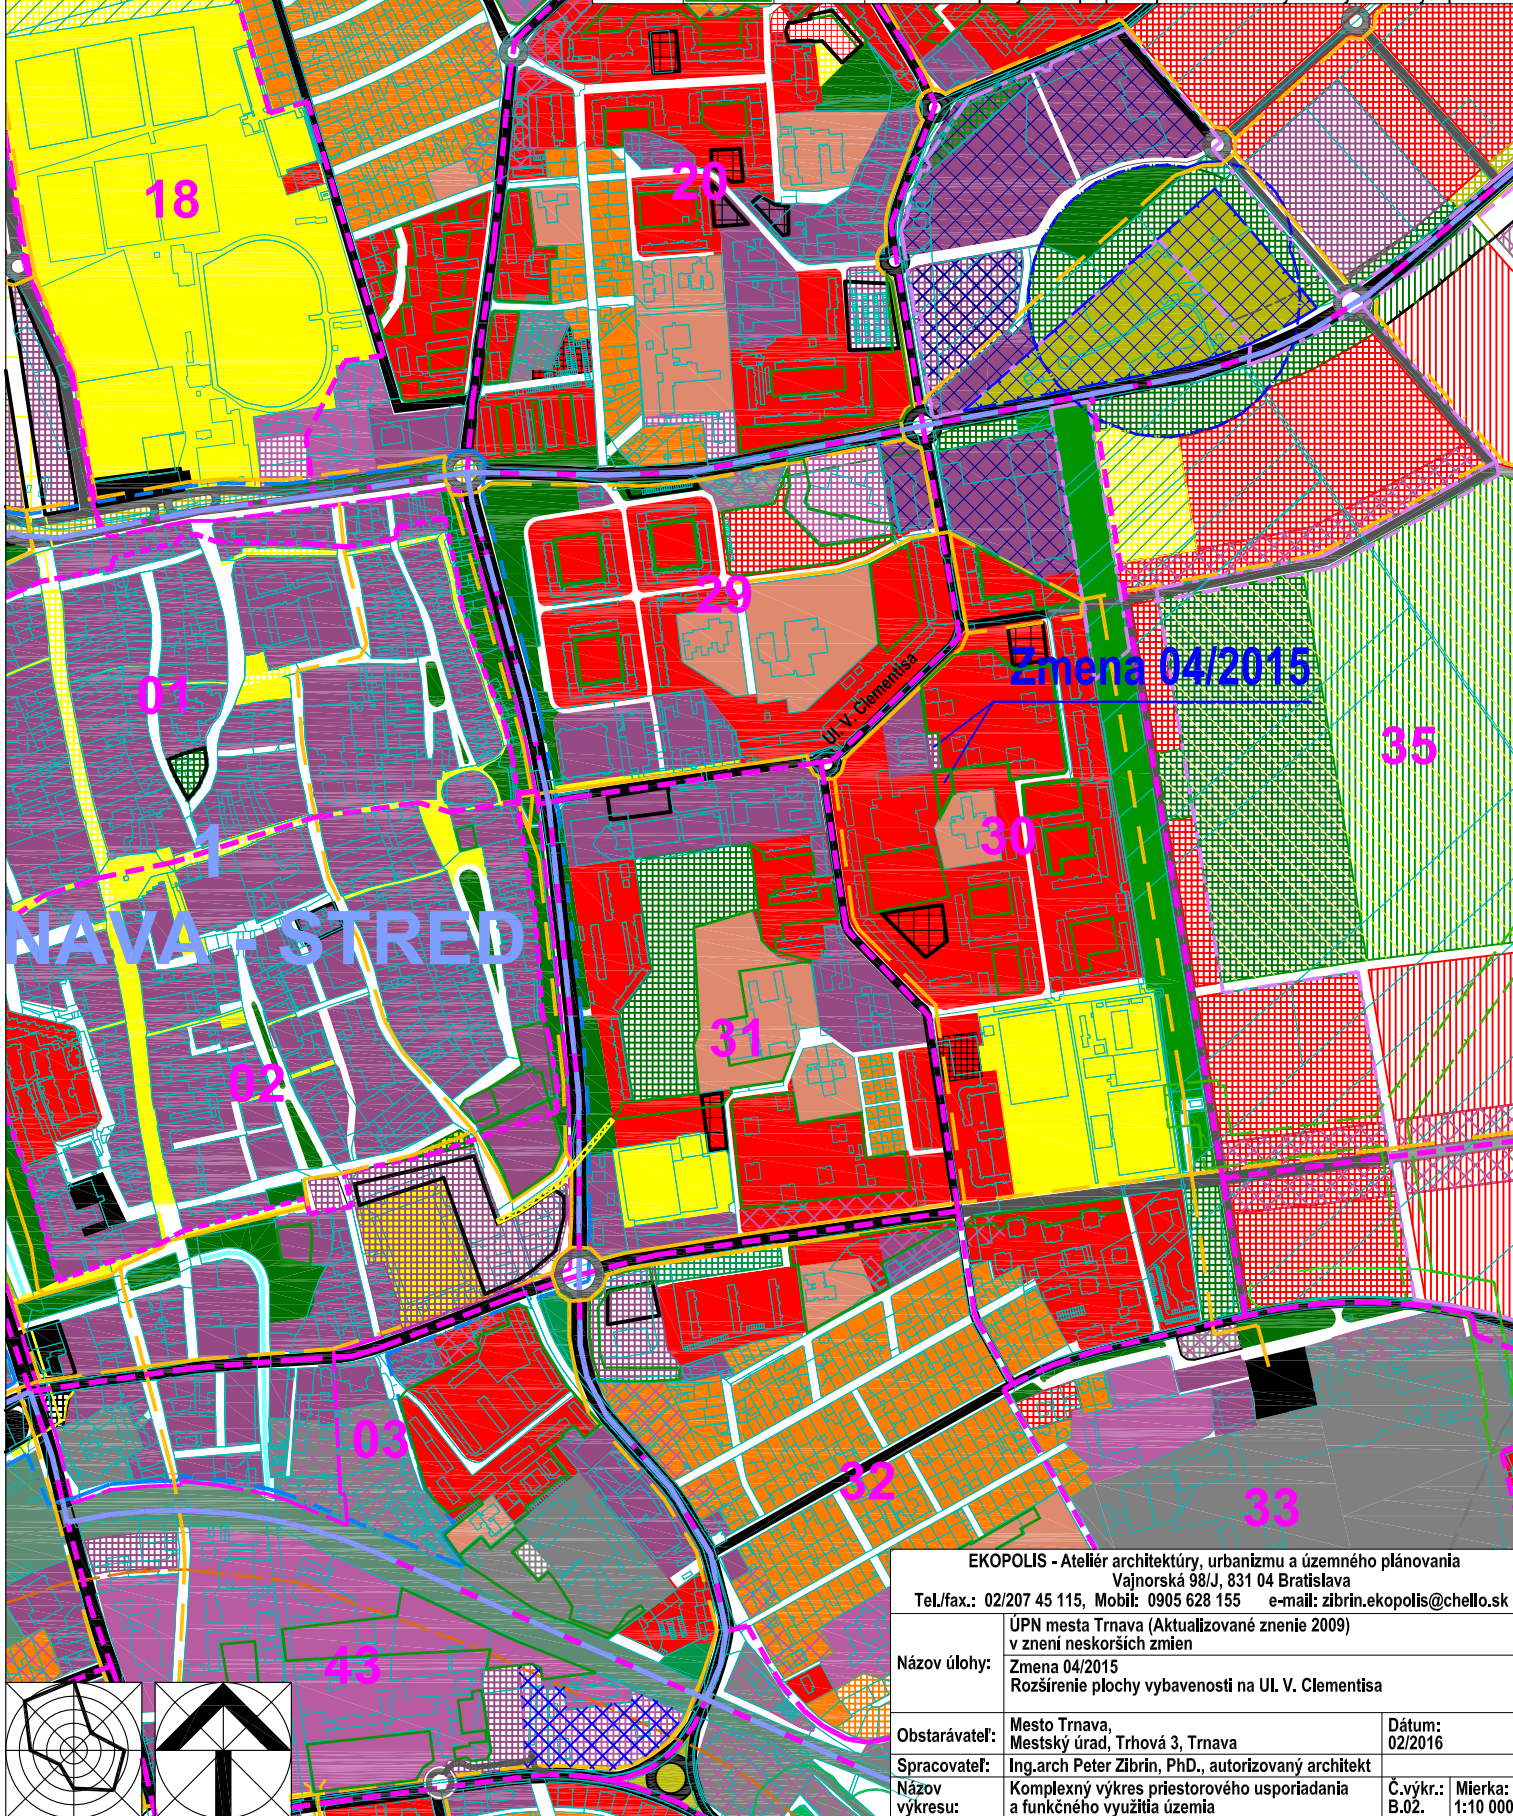

EKOPOLIS - Ateliér architektúry, urbanizmu a územného plánovania Vajnorská 98/J, 831 04 Bratislava Tel./fax.: 02/207 45 115, Mobil: 0905 628 155 e-mail: zibrin.ekopolis@chello.sk		
Názov úlohy:	ÚPN mesta Trnava (Aktualizované znenie 2009) v znení neskorších zmien Zmena 04/2015 Rozšírenie plochy vybavenosti na Ul. V. Clementisa	
Obstarávateľ:	Mesto Trnava, Mestský úrad, Trhová 3, Trnava	Dátum: 02/2016
Spracovateľ:	Ing.arch Peter Zibrín, PhD., autorizovaný architekt	
Názov výkresu:	Komplexný výkres priestorového usporiadania a funkčného využitia územia	Č.výkr.: B.02. Mierka: 1:10 000

